


Biblioteca delle arti di Roma

Marta Pellegrini / Sonja Hilpert


Tavola 2

Laboratorio di progettazione architettonica e urbana 2M A


Prof. Francesco Cellini

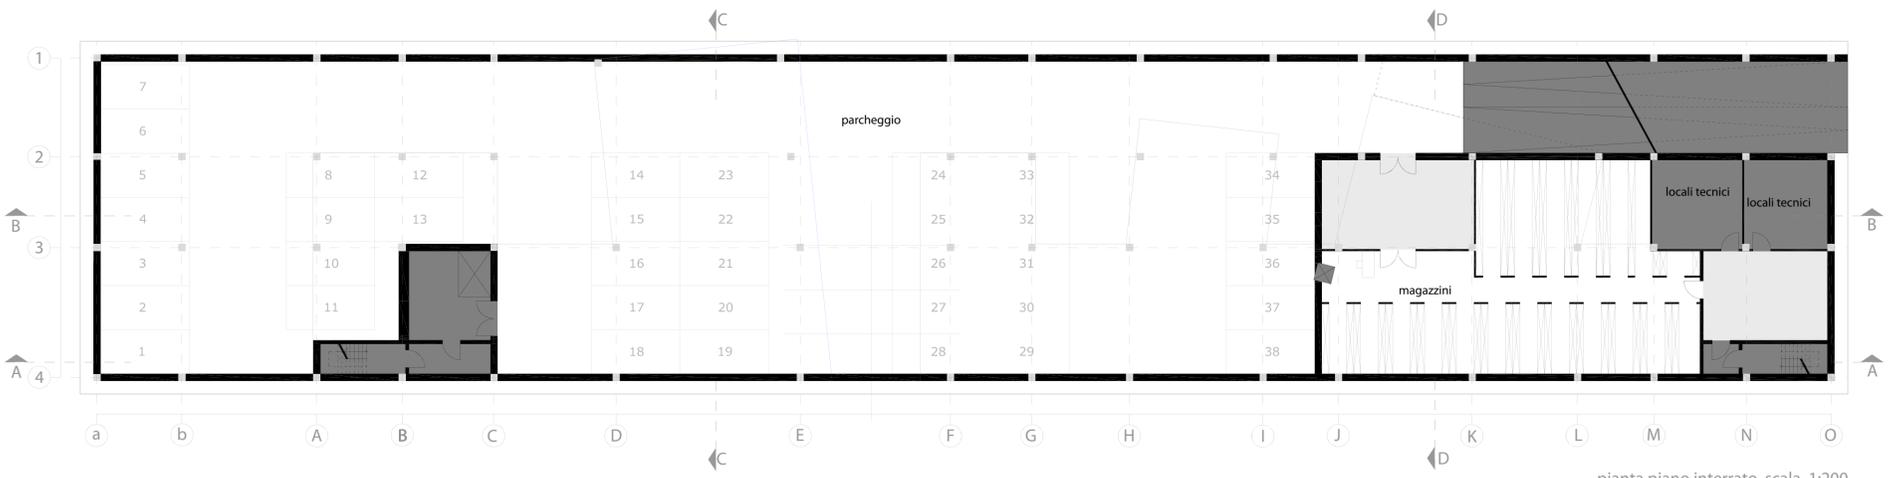

pianta piano interrato scala 1:200

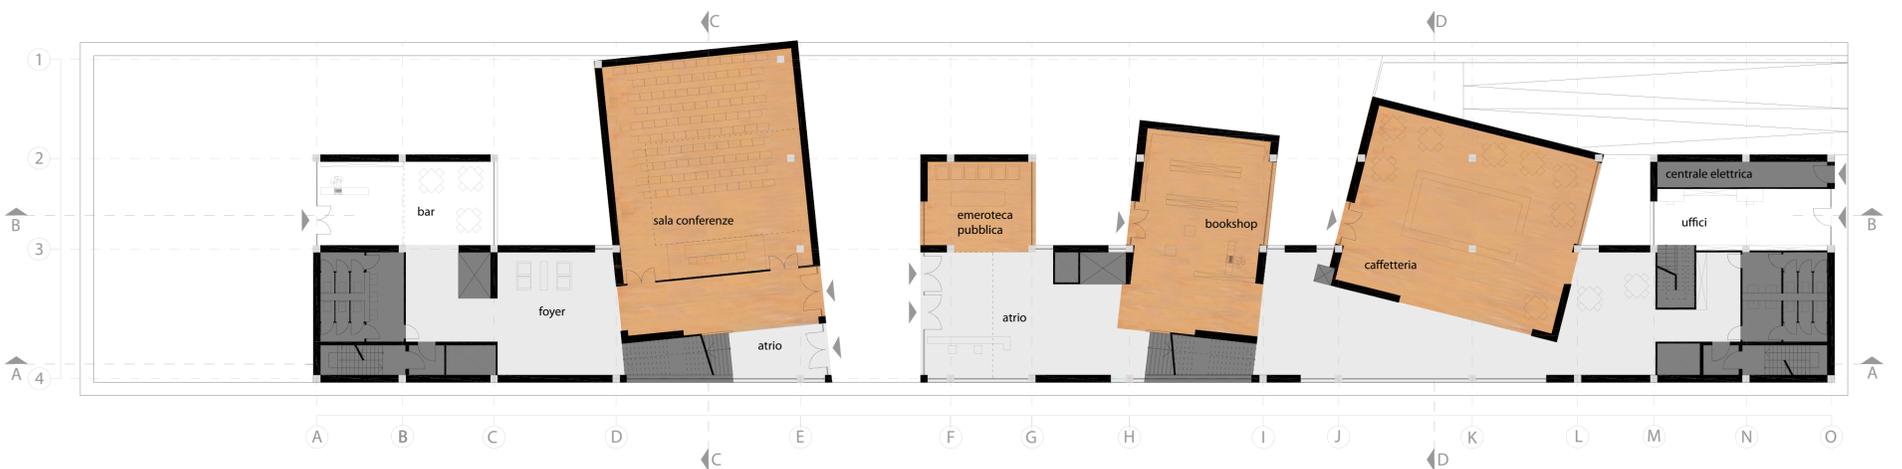


pianta piano terra scala 1:200

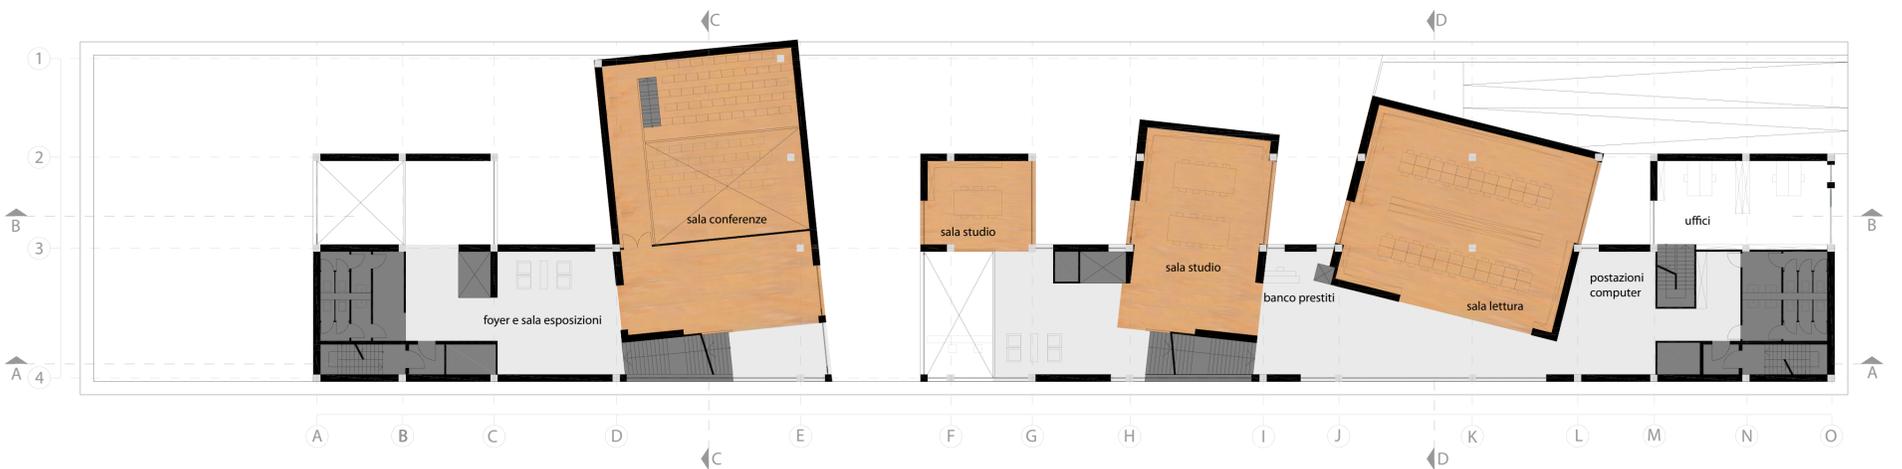

pianta primo piano scala 1:200



pianta secondo piano scala 1:200

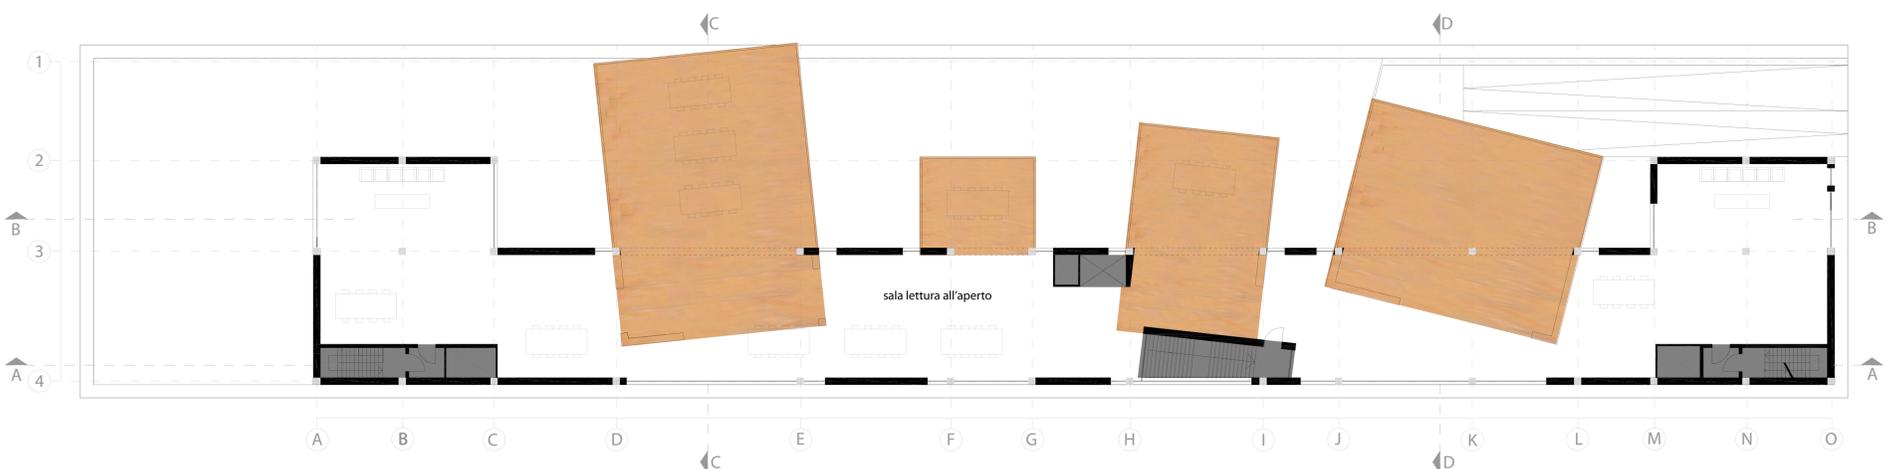

pianta terzo piano scala 1:200