




PIANTA PIANO INTERRATO: scala 1 : 200

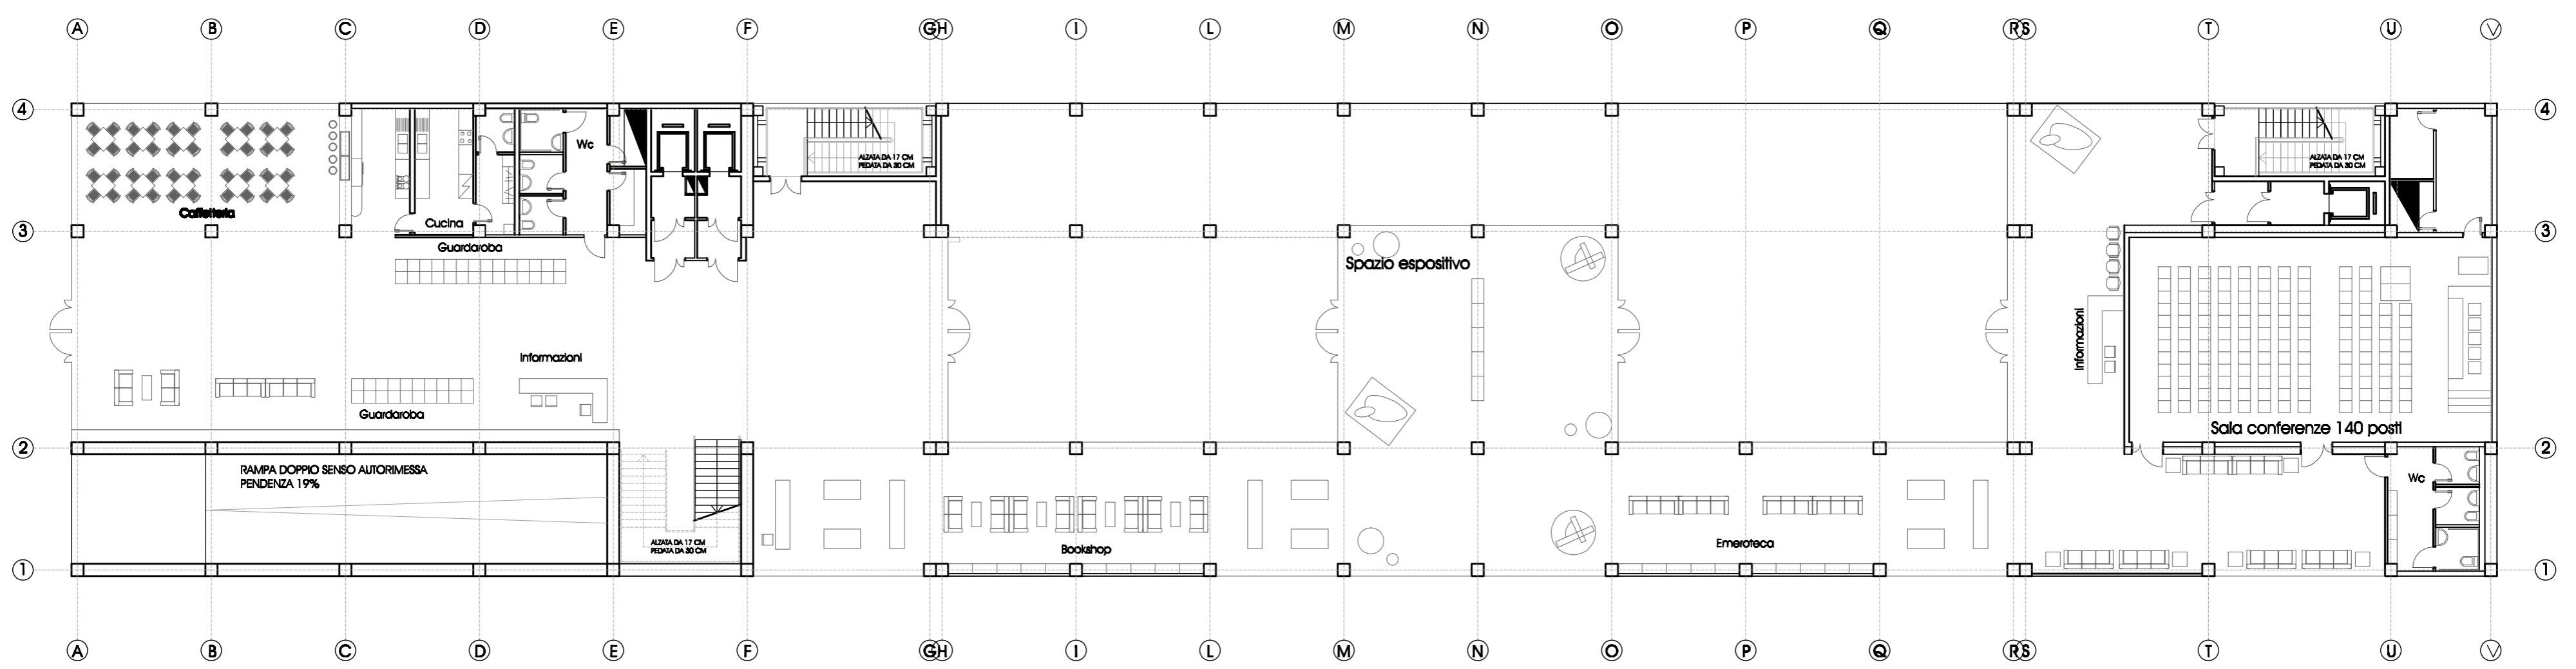

PIANTA PIANO TERRA: scala 1 : 200

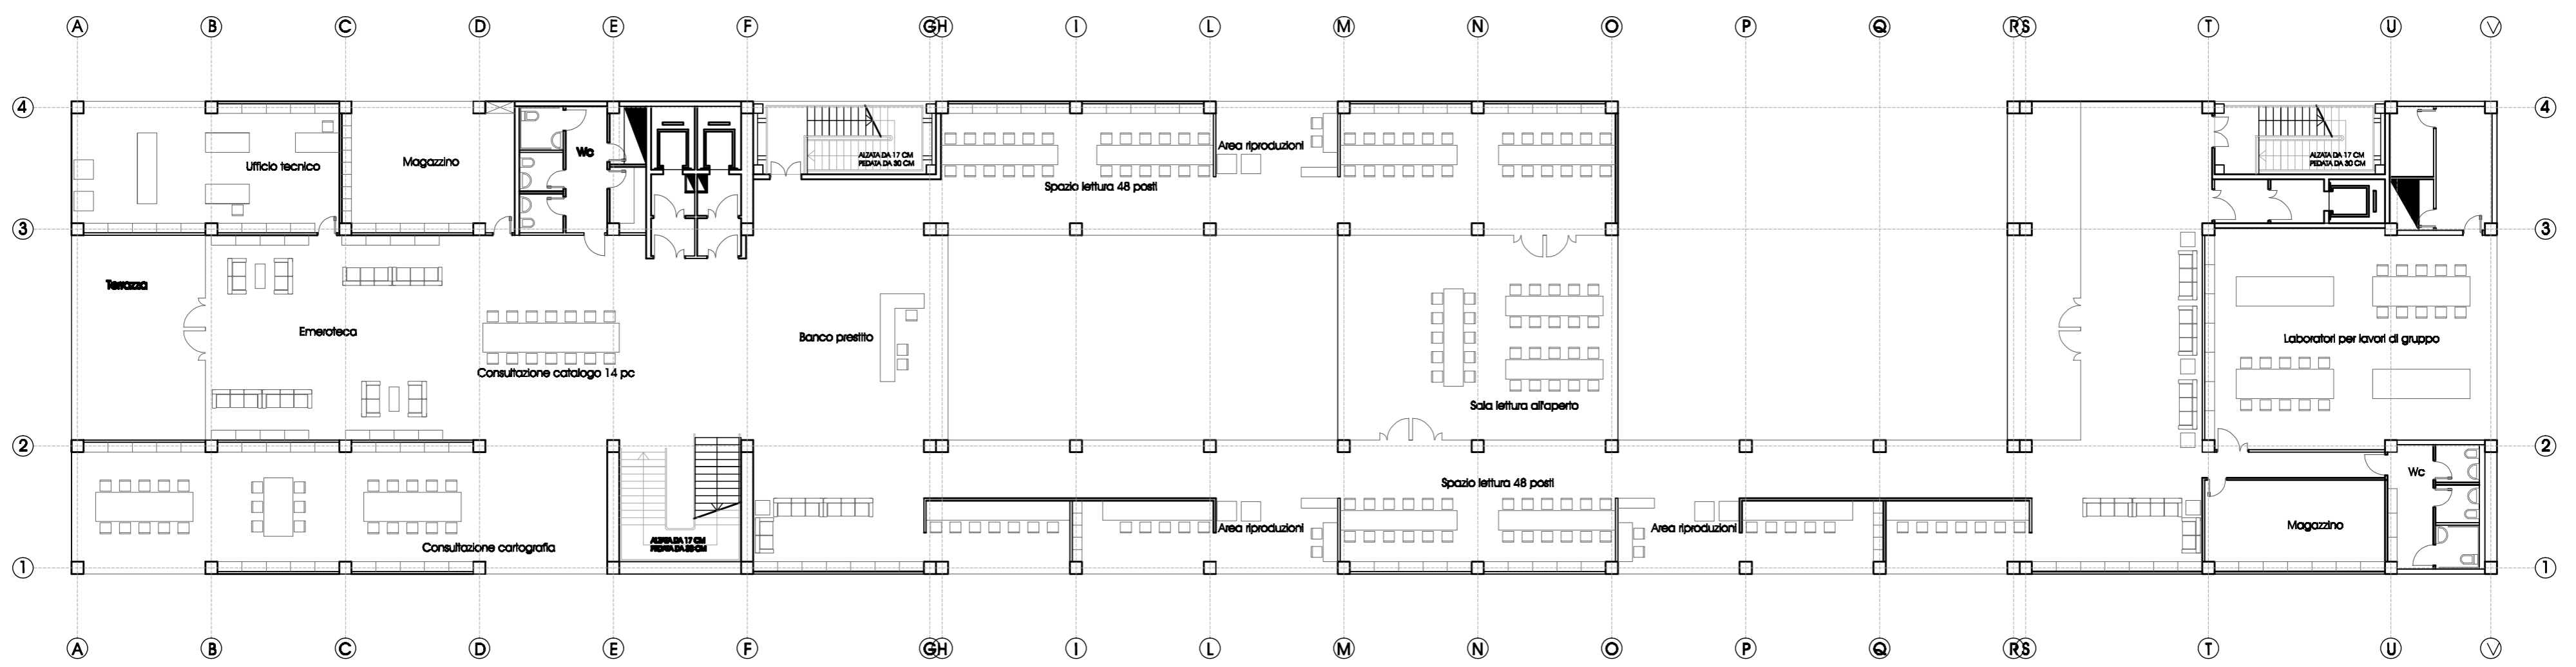

PIANTA PIANO PRIMO: scala 1 : 200

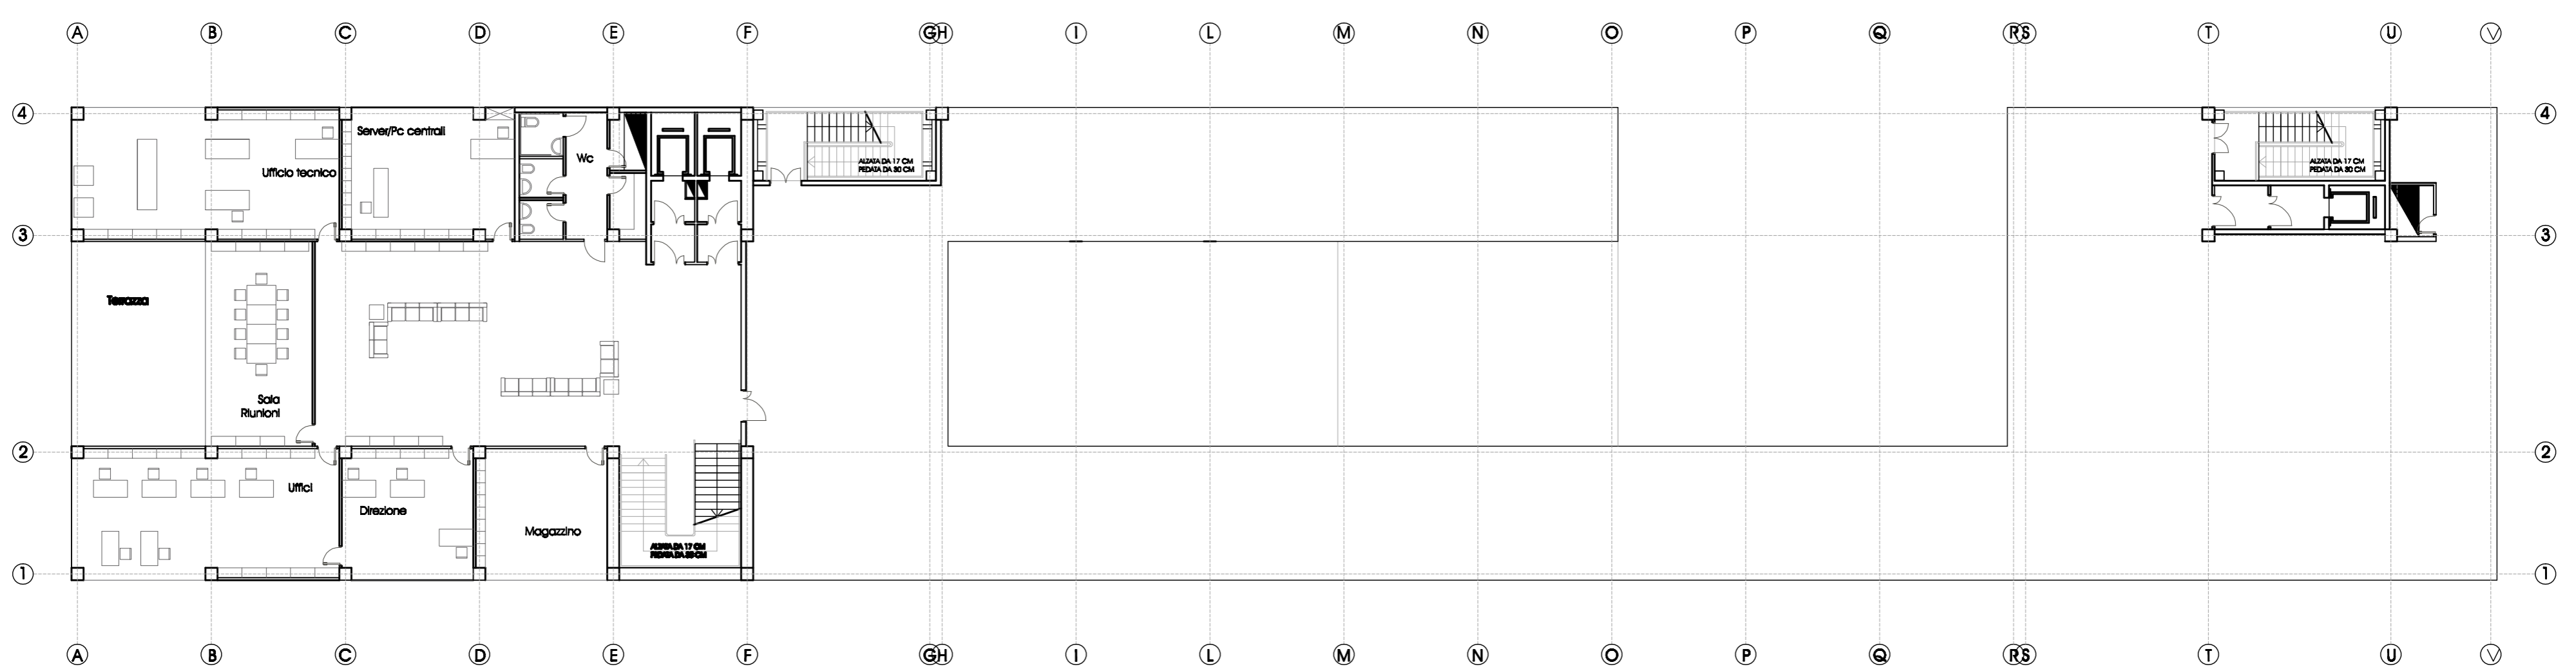

PIANTA PIANO SECONDO: scala 1 : 200