




Pianta piano interrato (scala 1:200)

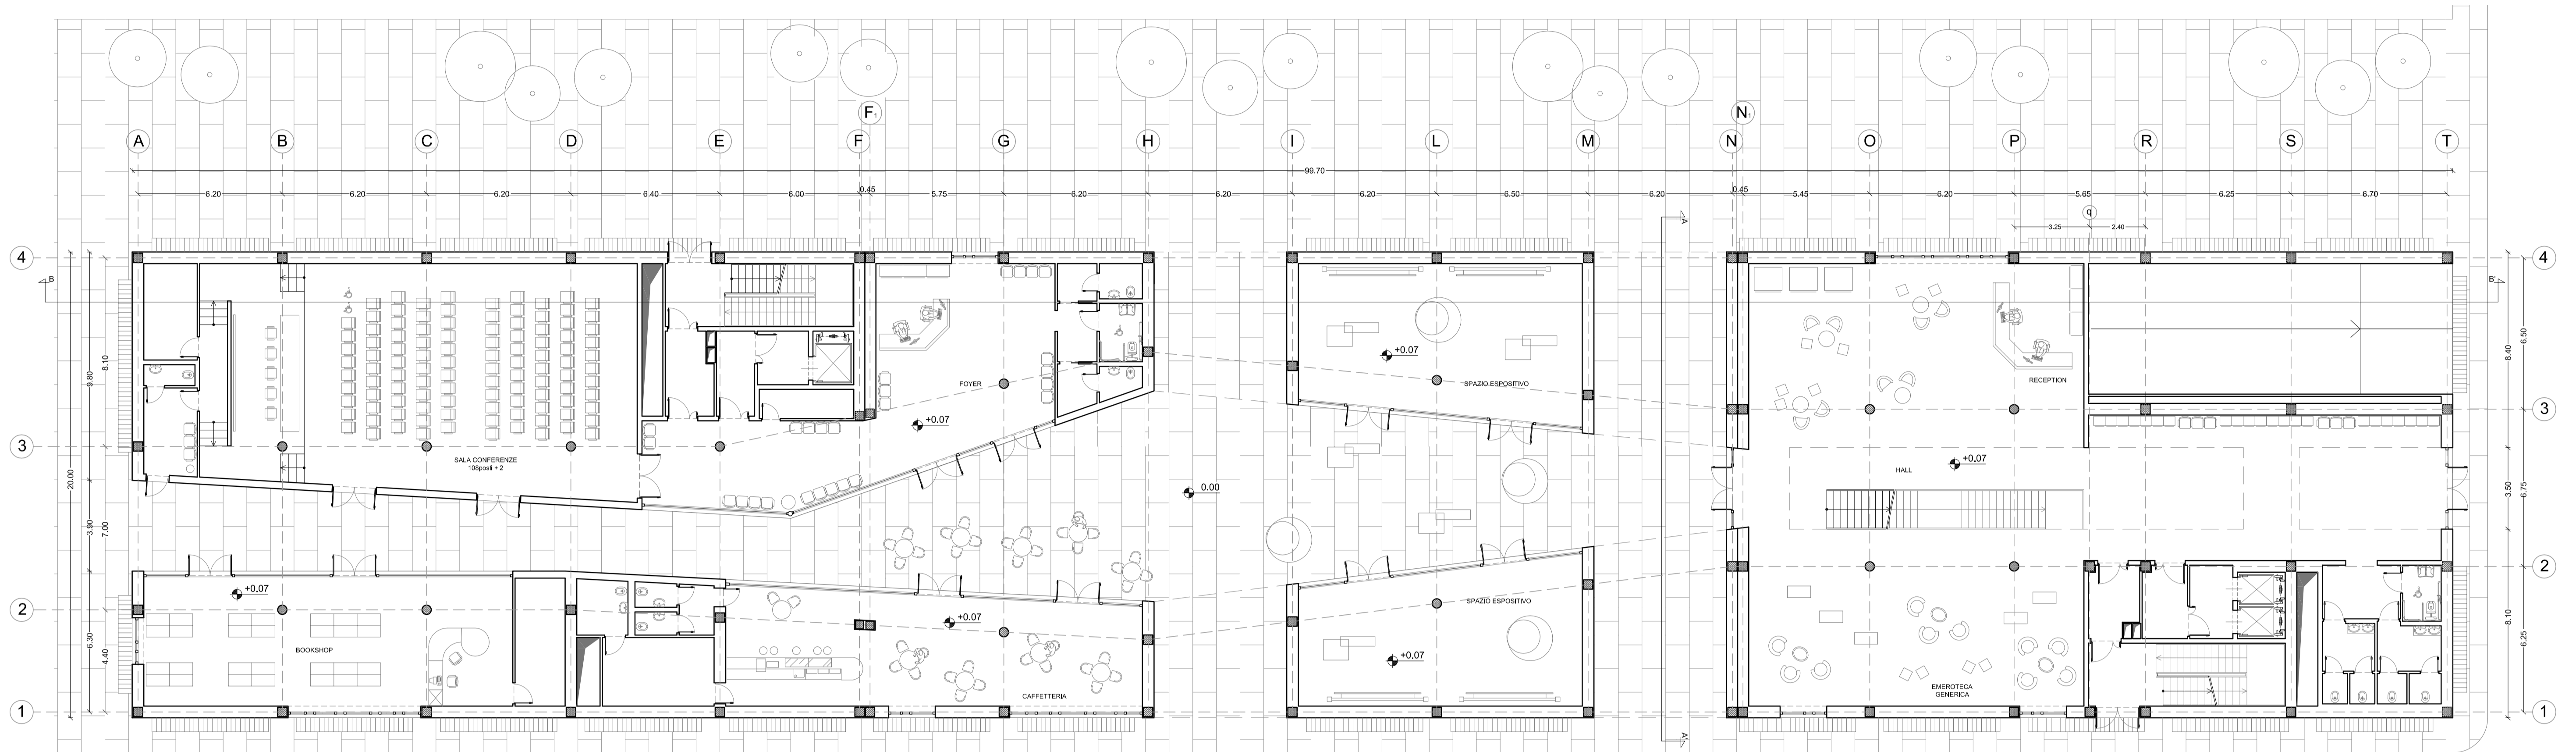

Pianta piano terra (scala 1:200)

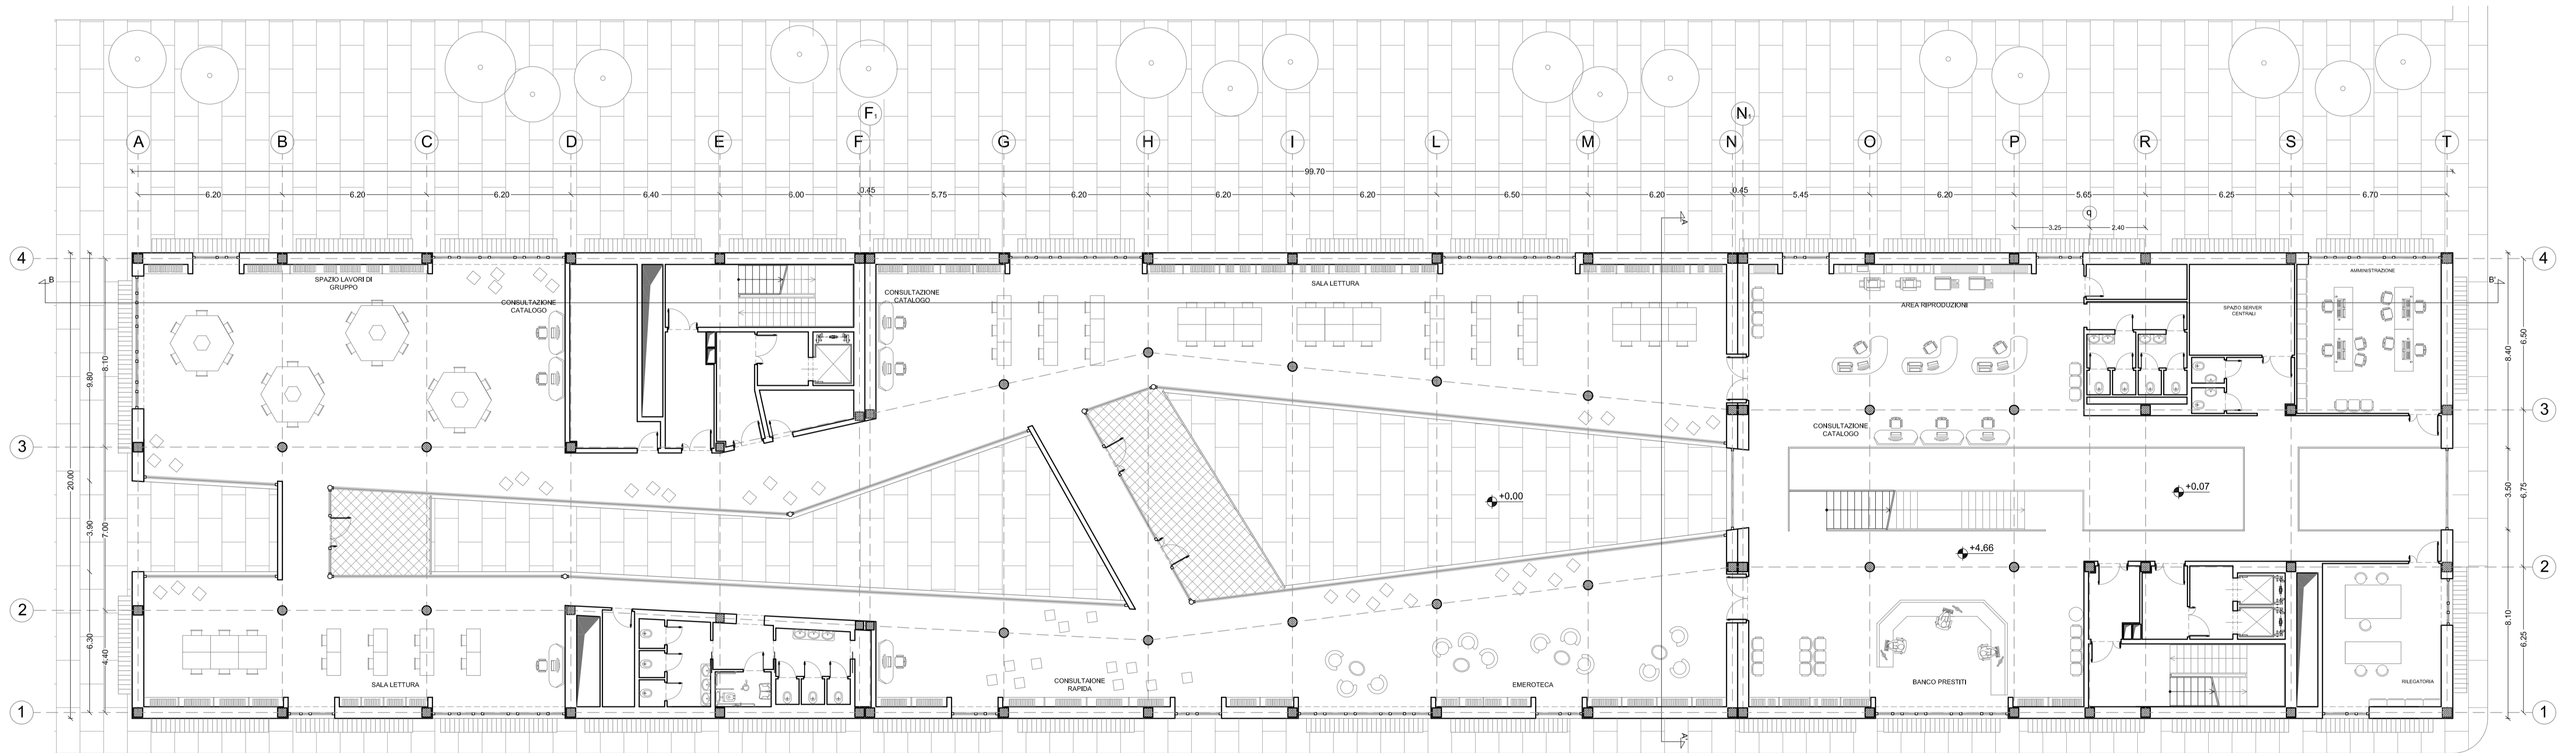

Pianta primo piano (scala 1:200)

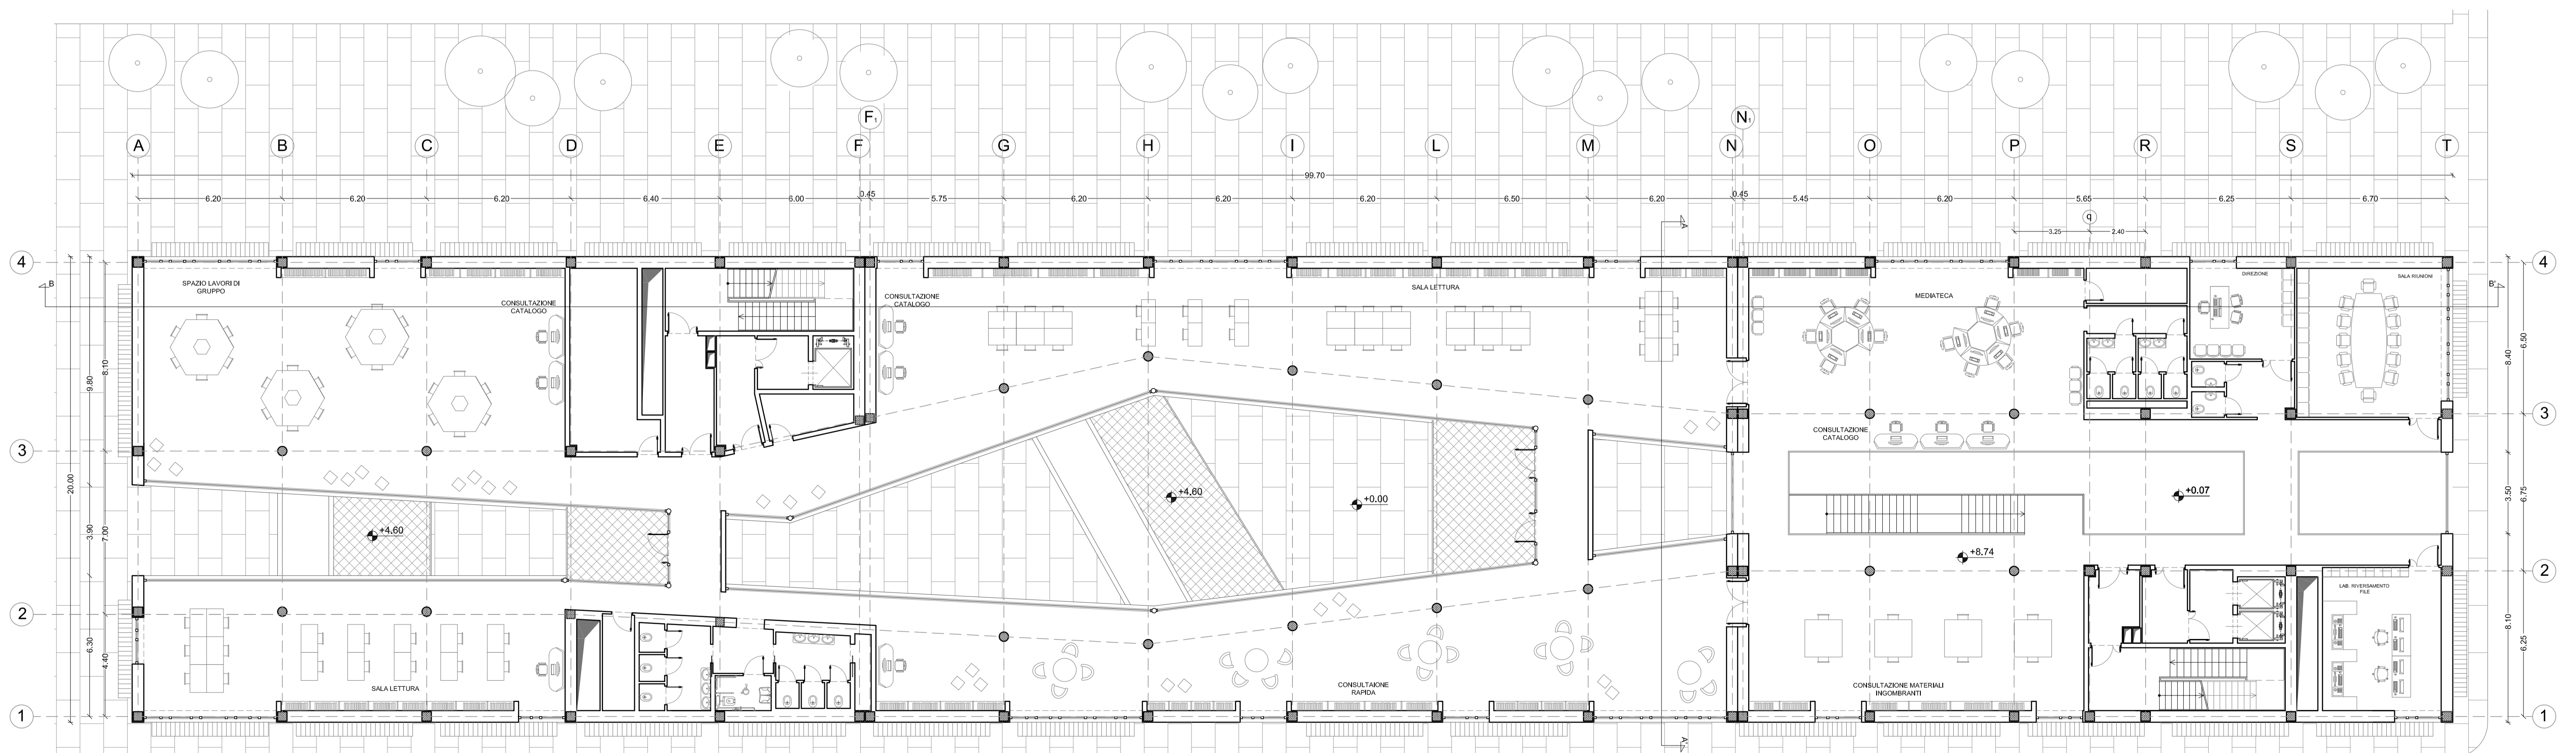

Pianta secondo piano (scala 1:200)