




PIANTA PIANO PRIMO SCALA 1:100  
QUOTA + 4.40M

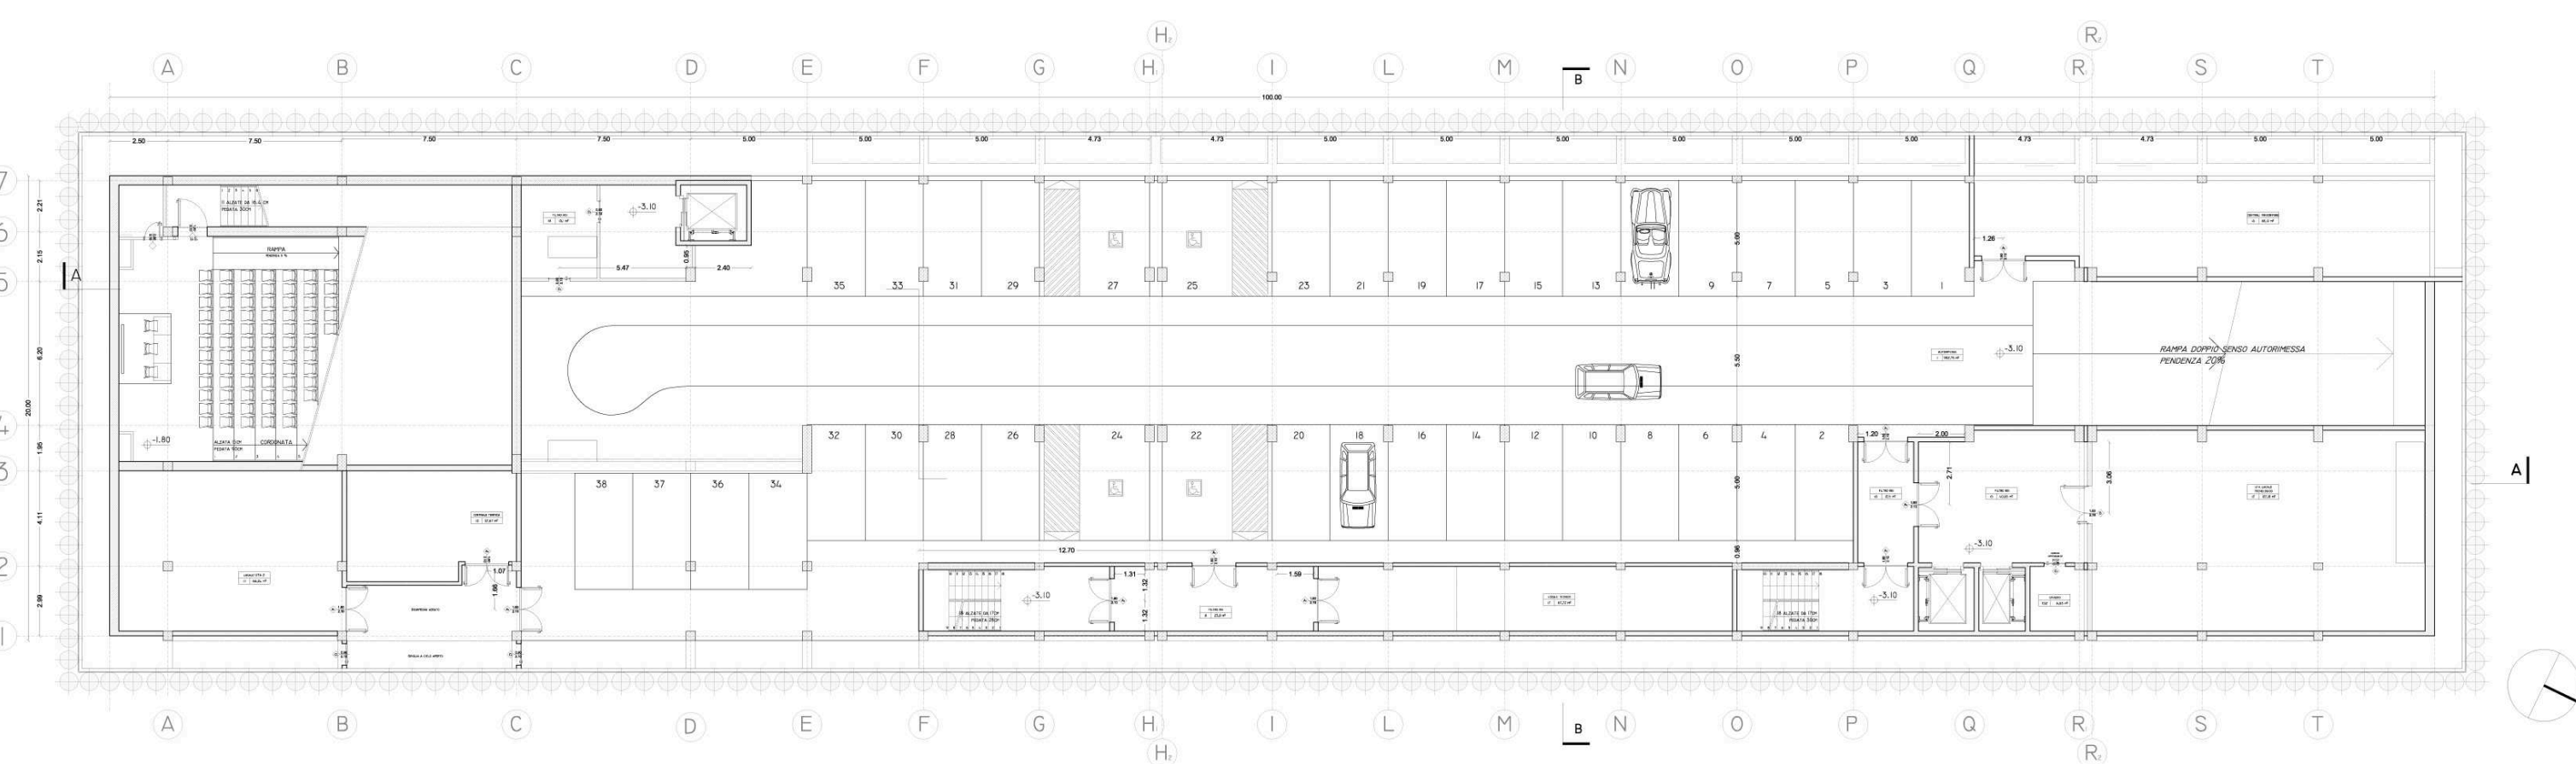


PIANTA PIANO INTERRATO SCALA 1:200  
QUOTA - 3.10 M

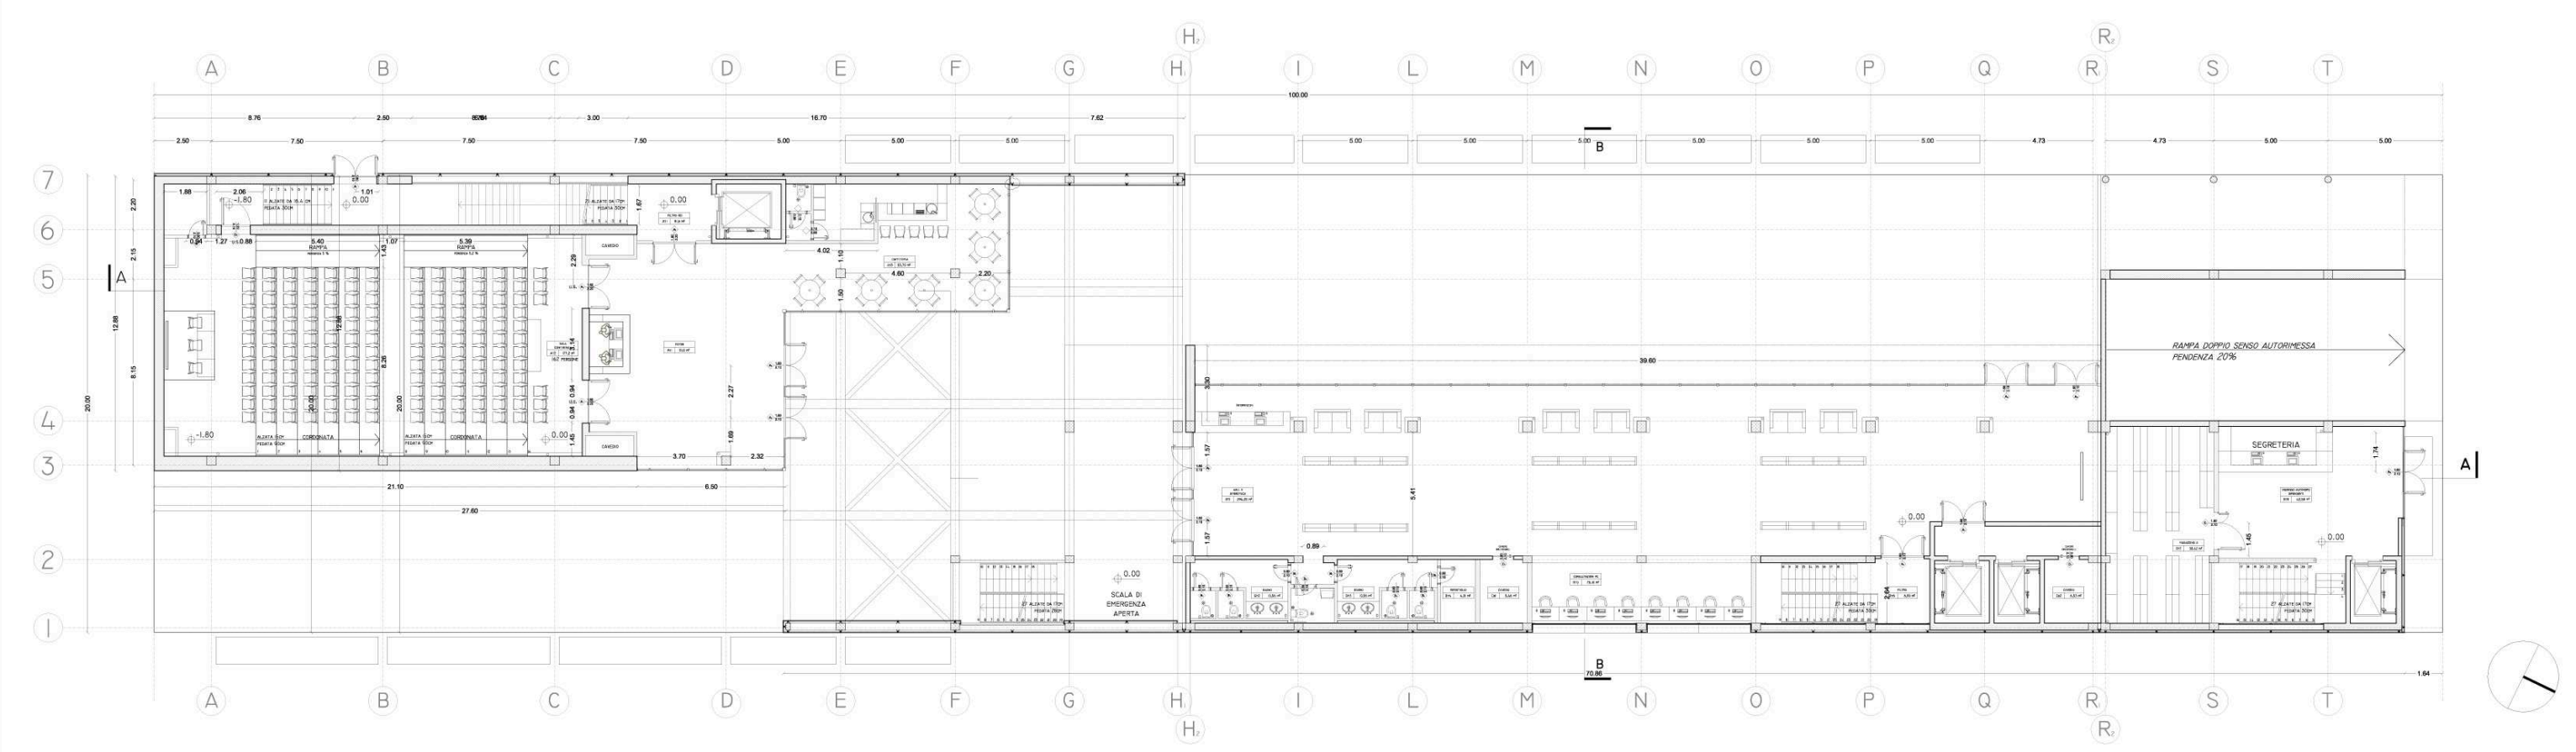

PIANTA PIANO TERRA SCALA 1:200  
QUOTA 0.00 M

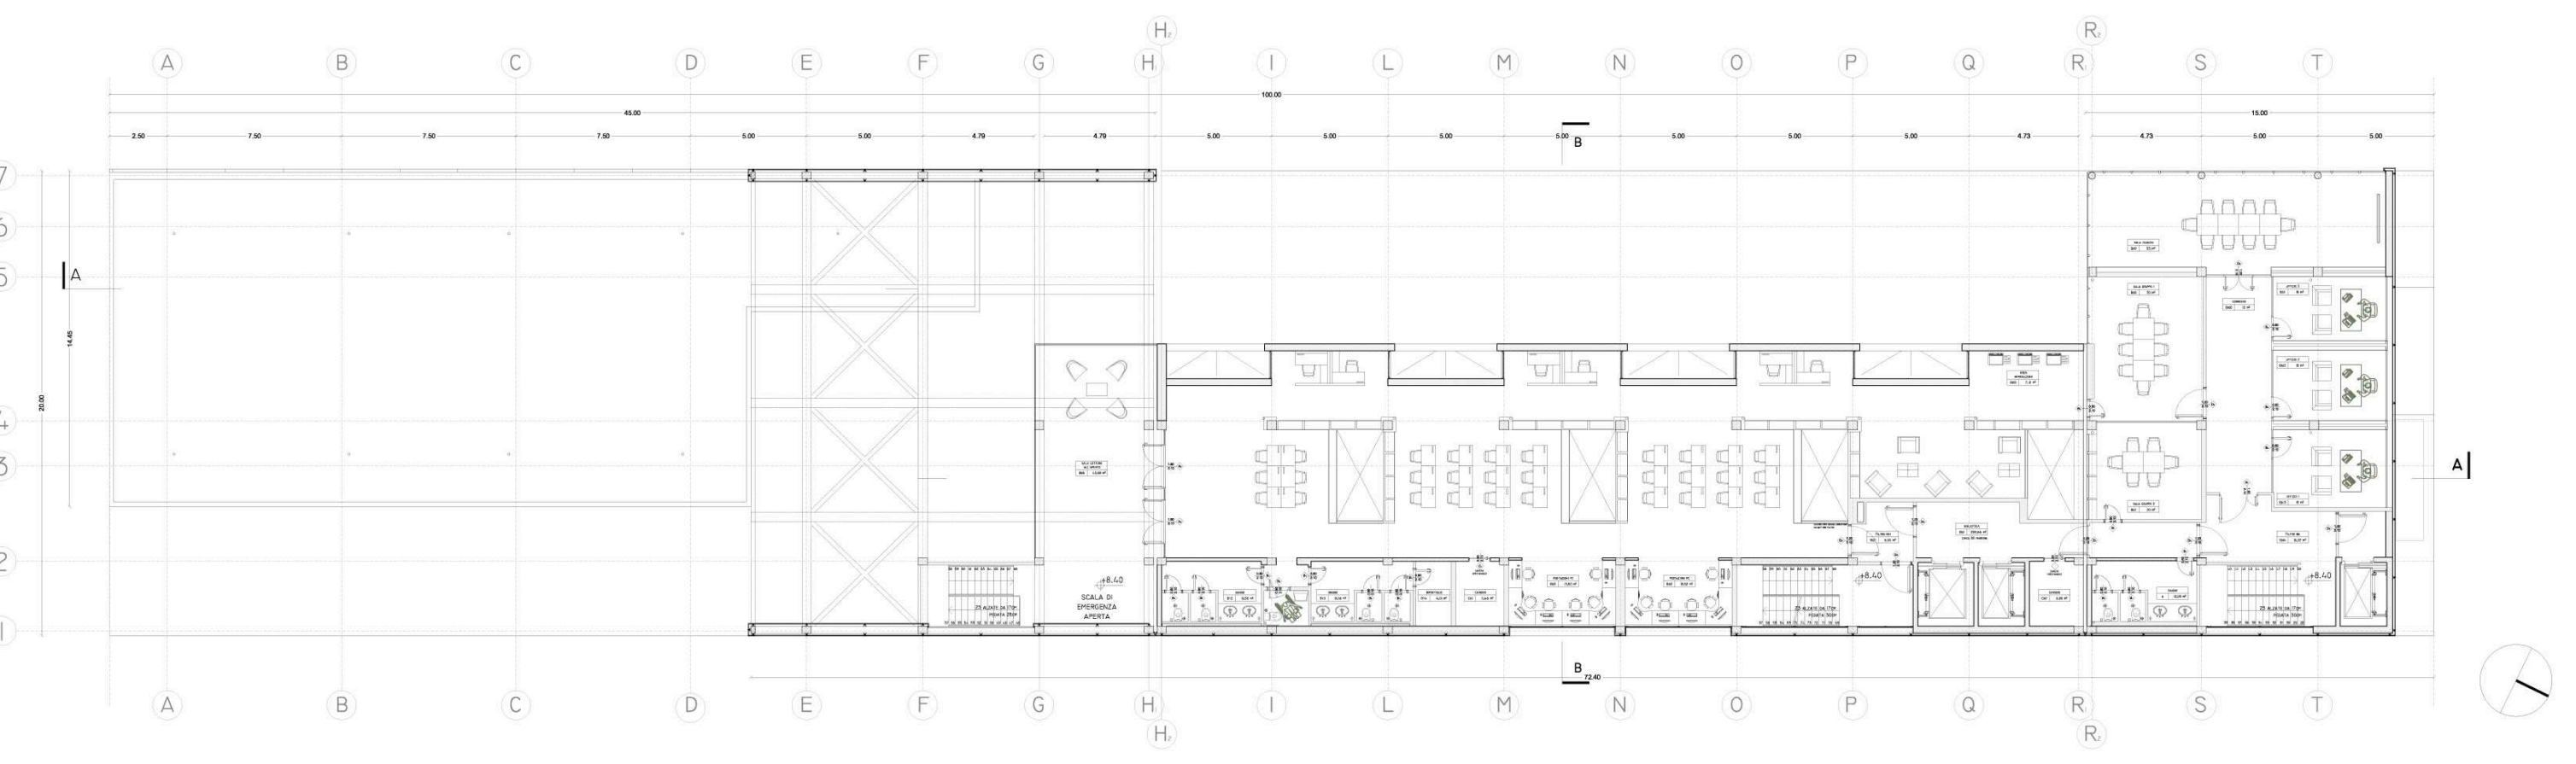

PIANTA PIANO SECONDO SCALA 1:200  
QUOTA + 8.40 M

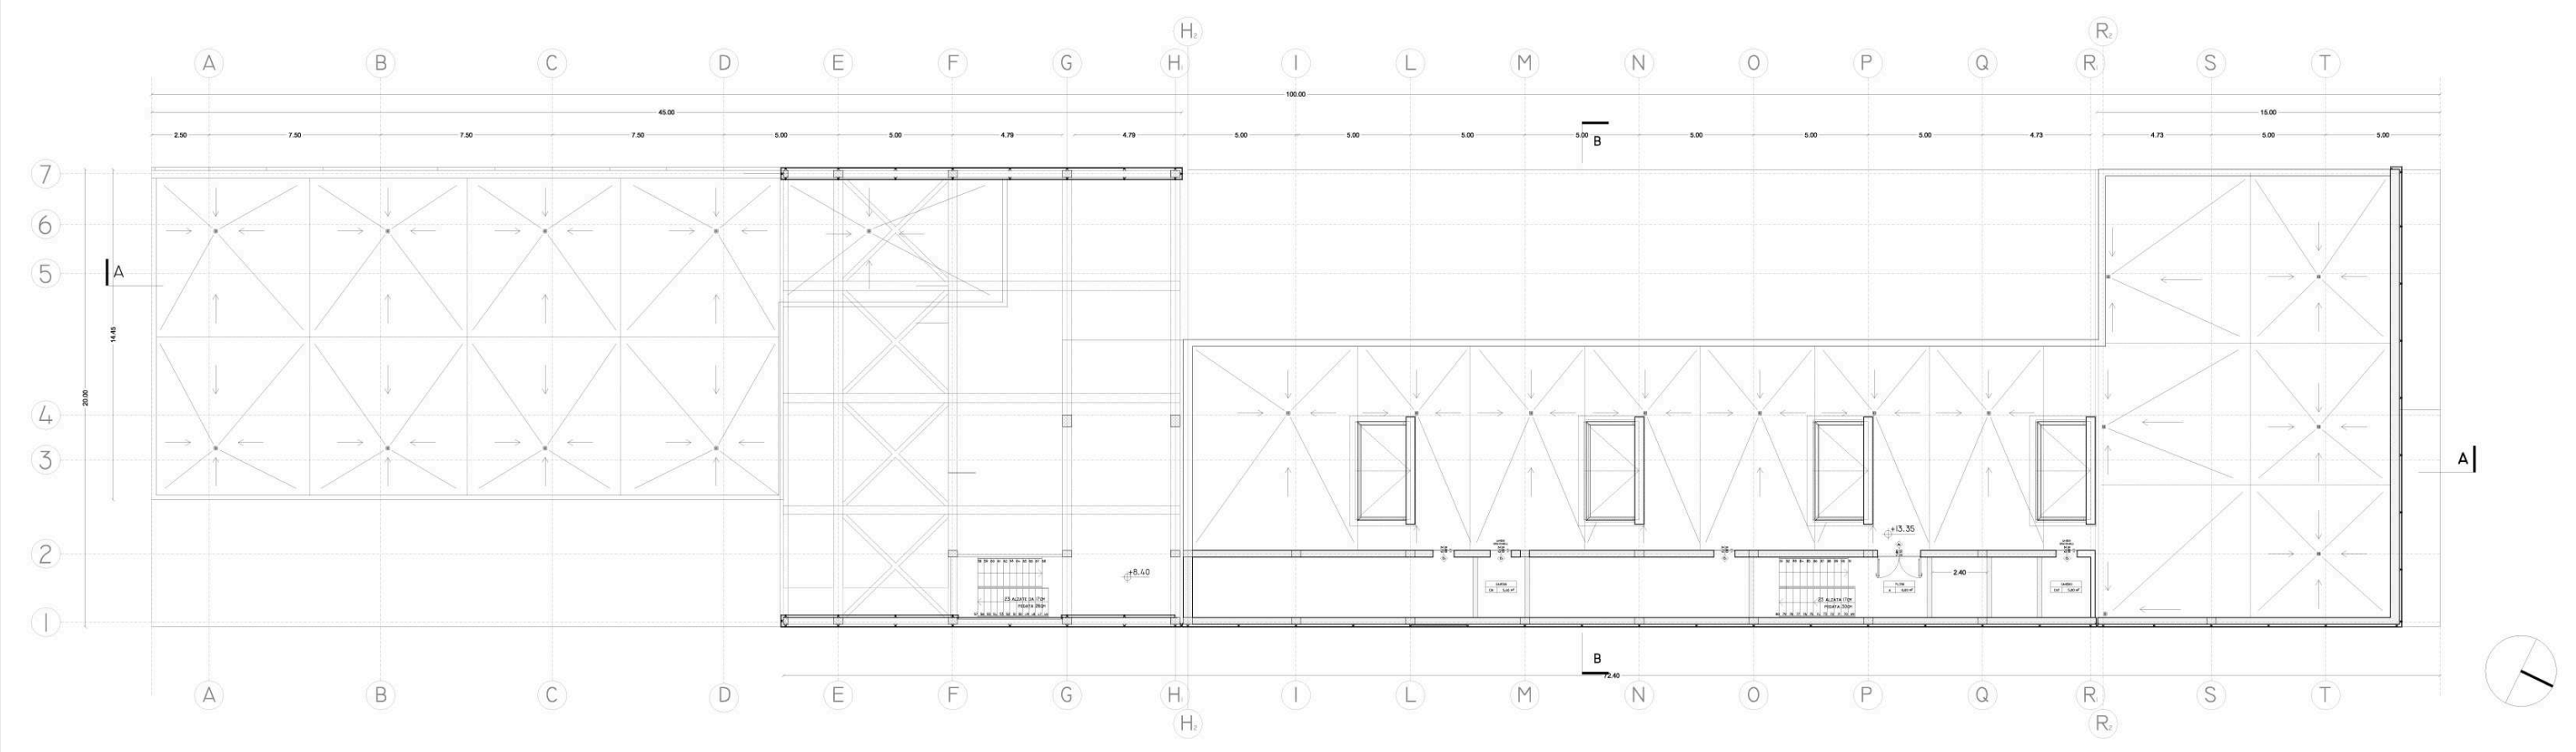

PIANTA PIANO COPERTURA SCALA 1:200  
QUOTA + 12.35 M