Laboratorio di progettazione 3

prof. Valerio Palmieri
stud. Rocchi - Taliani

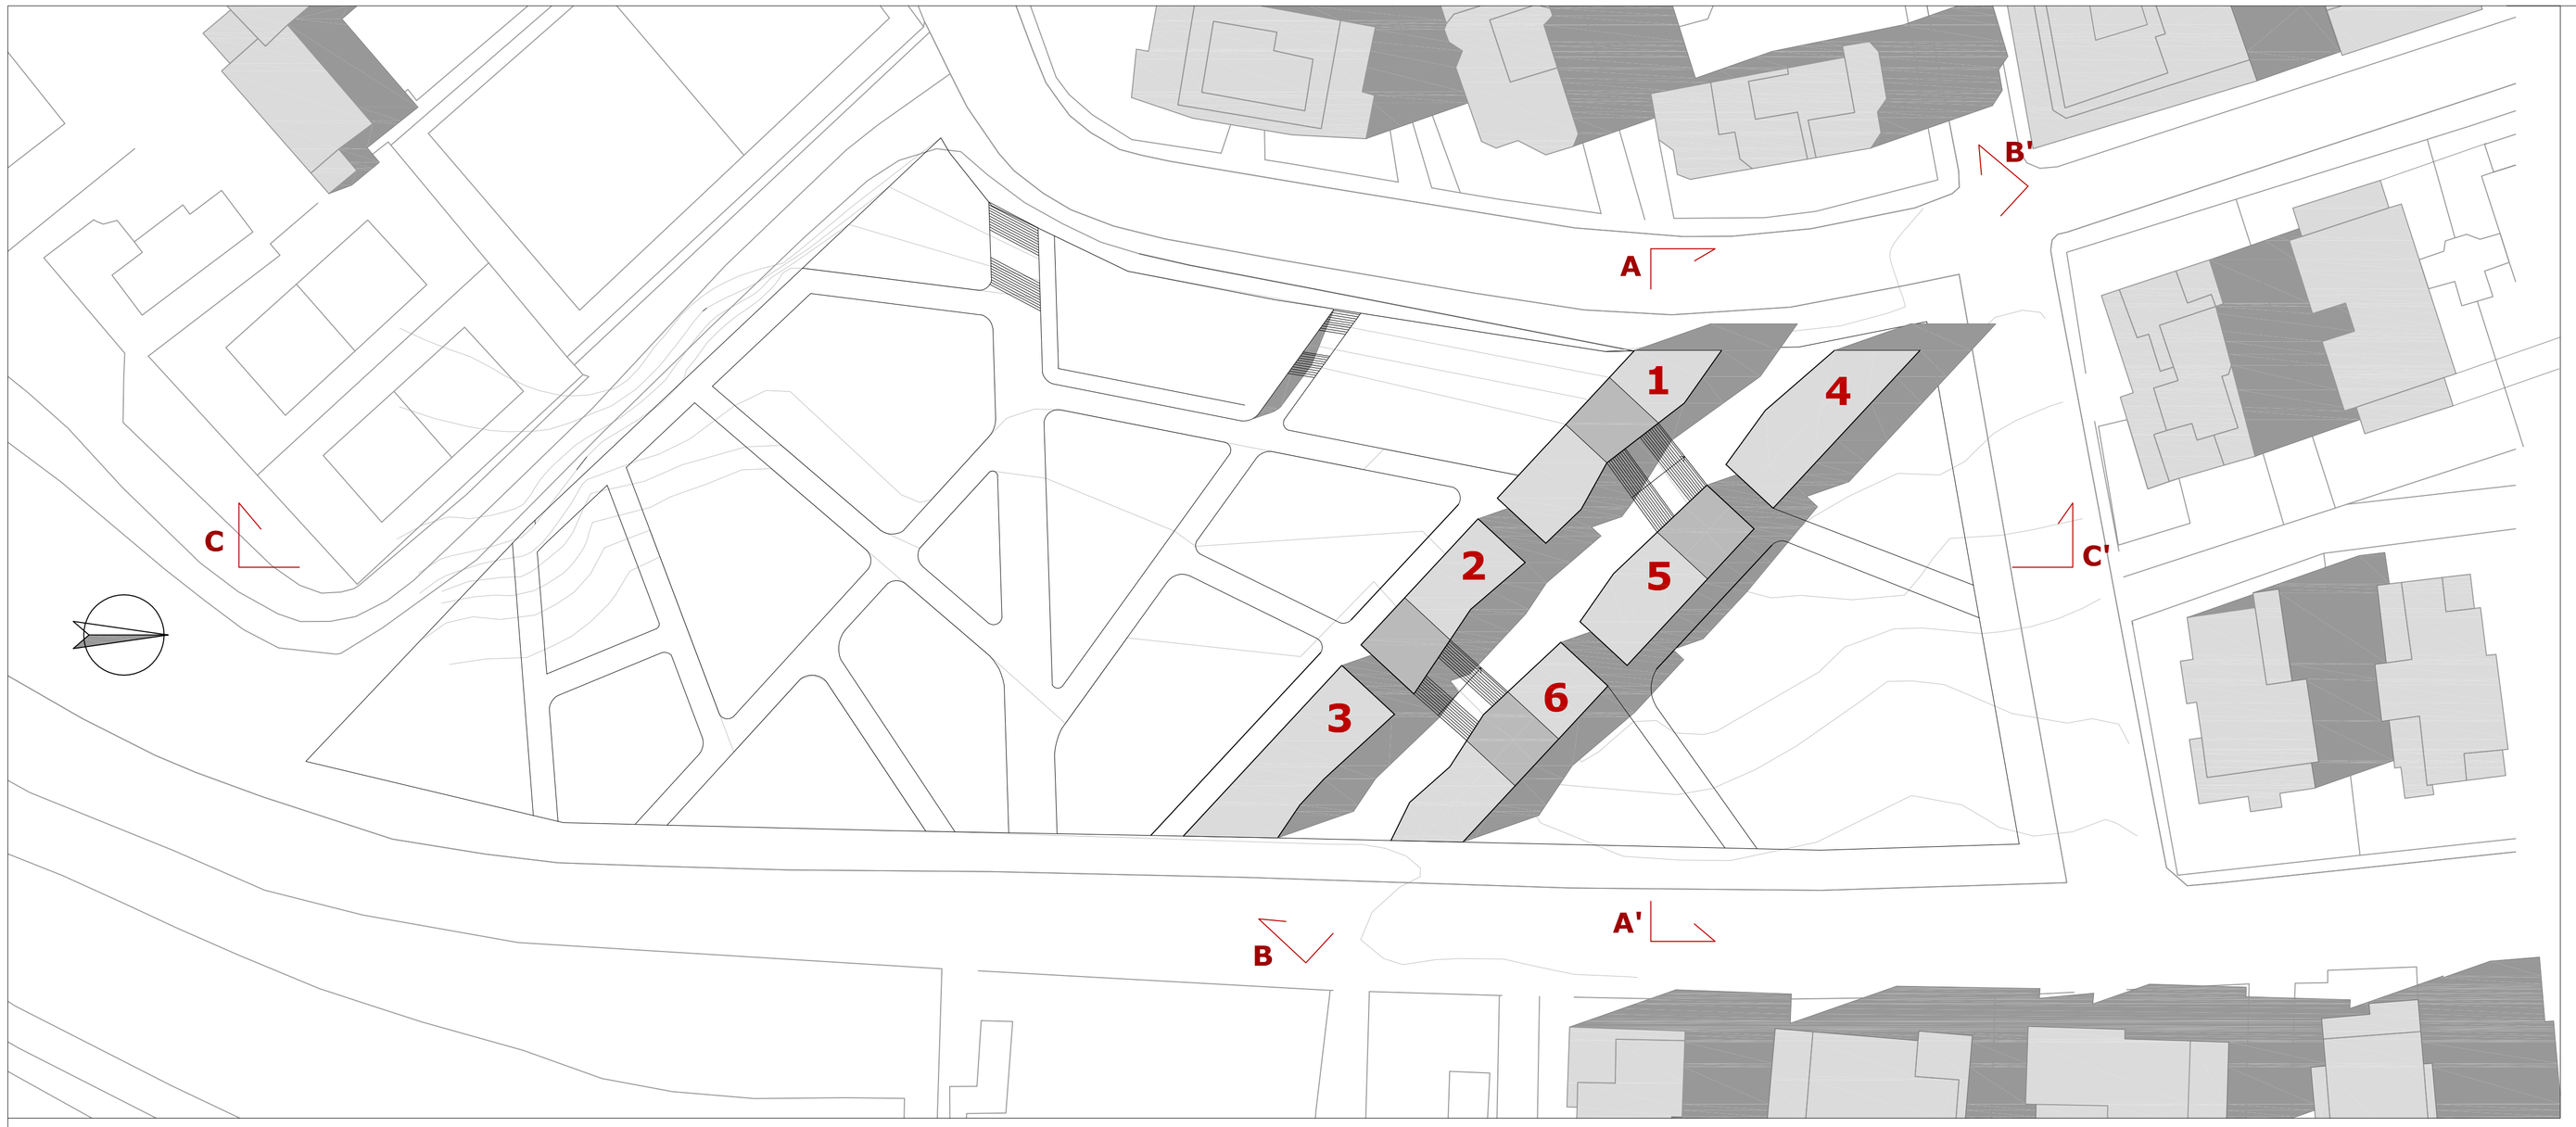

Planimetria gererale scala 1:500

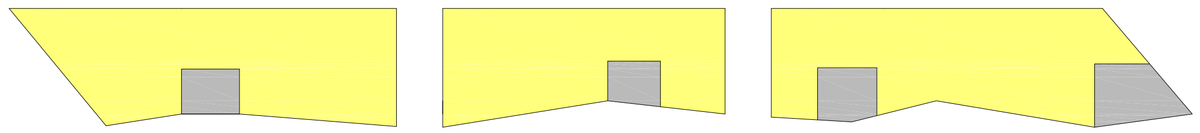

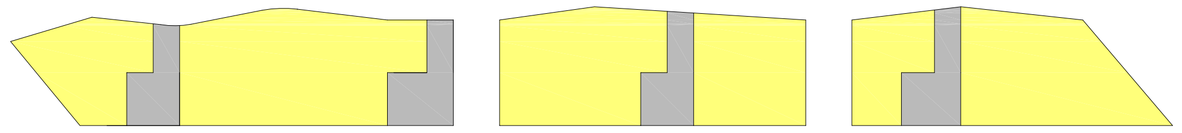

Pianta piano terra

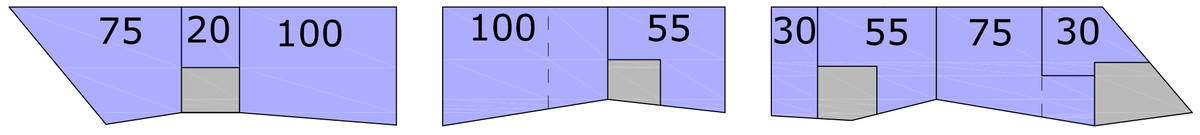

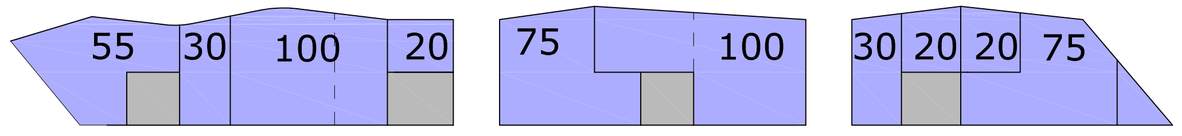

Pianta primo e secondo piano

commerciale residenziale

residenziale

collegamenti verticali

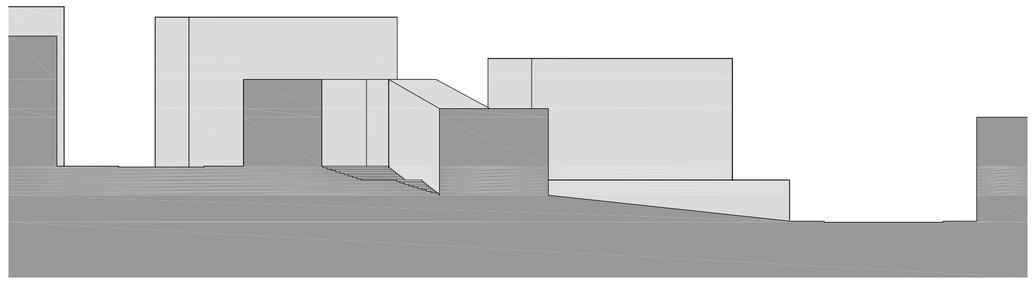

Sezione A-A' scala 1:500

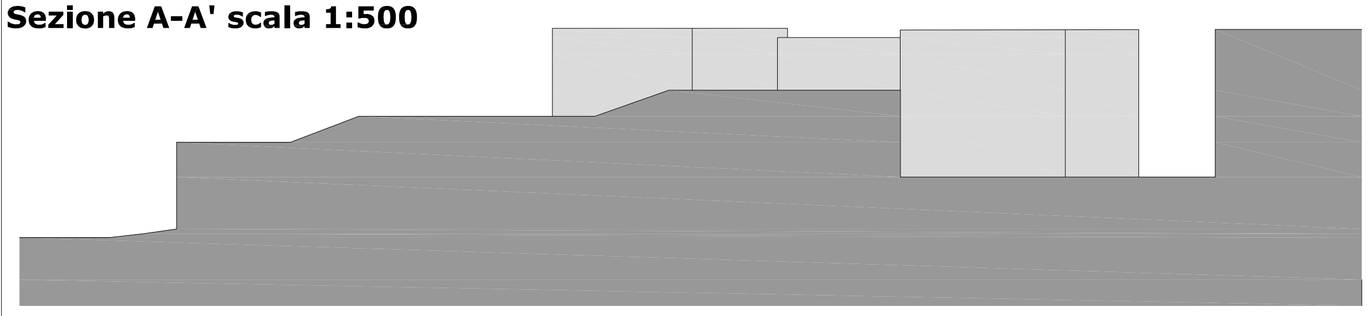

Sezione B-B' scala 1:500

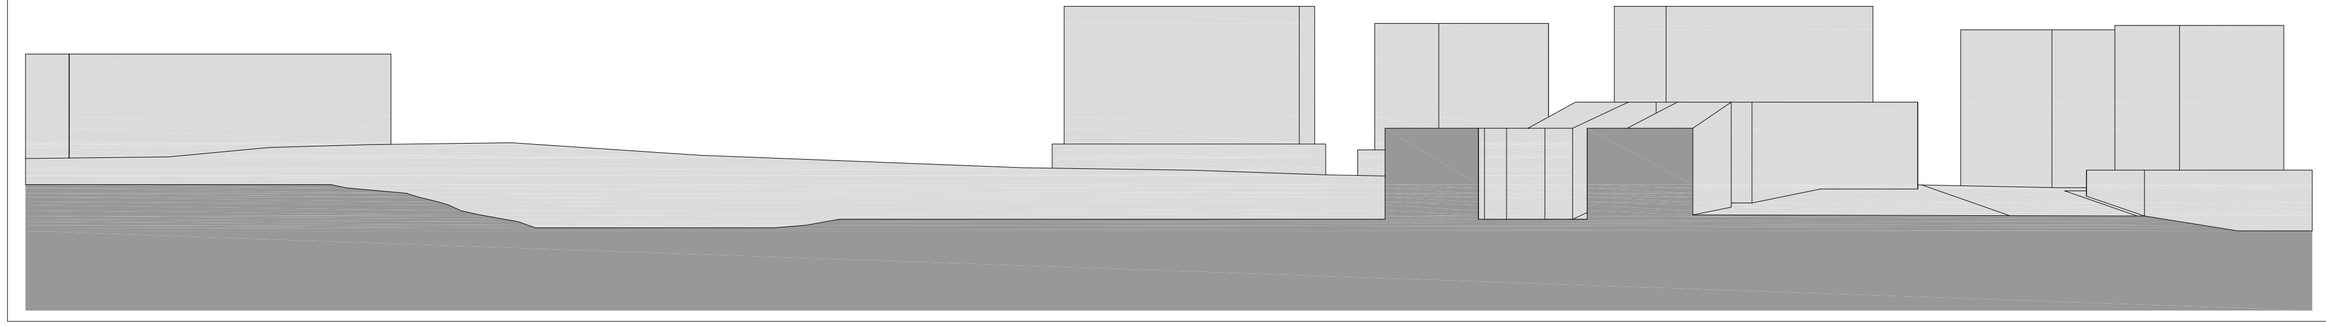
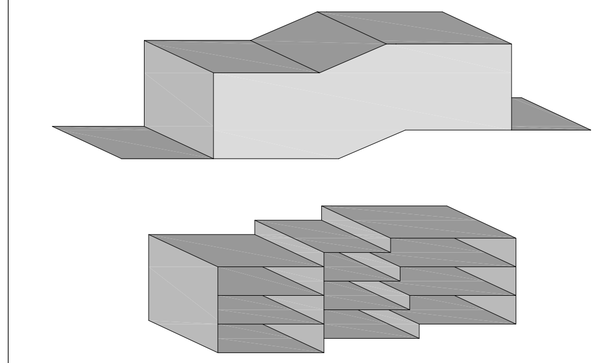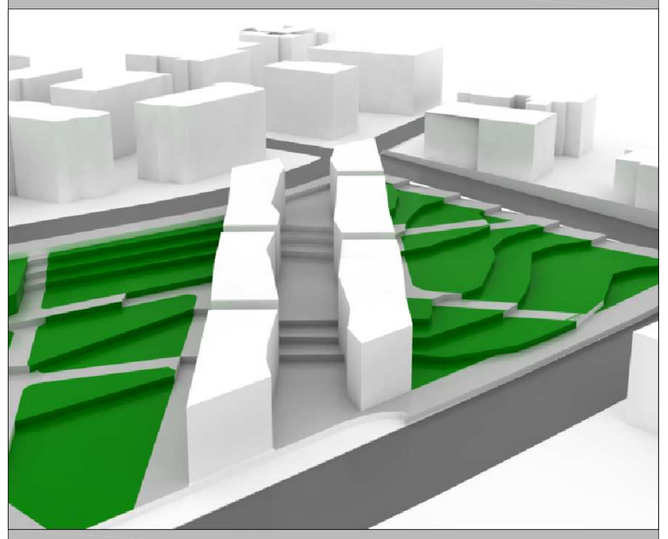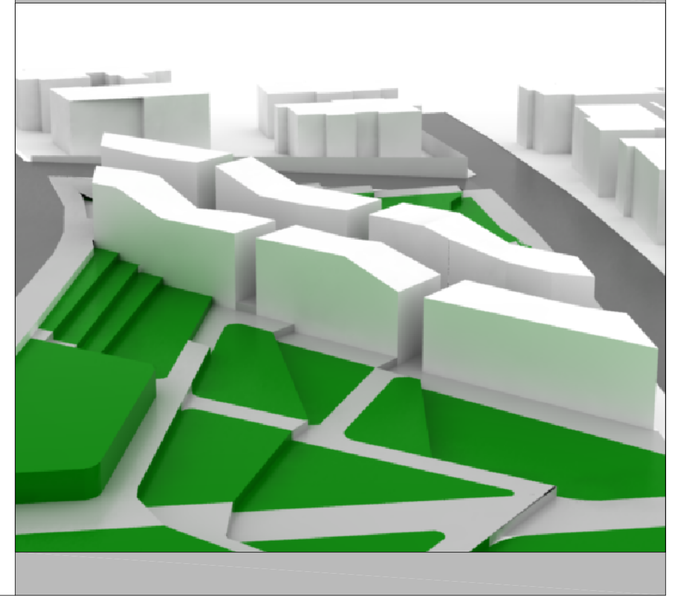
Sezione C-C' scala 1:500