




tavola di studio
sup. legno e strutt. metallo



pavimento rialzato
PORCELANOSA



scafare
metallo e rivestimento in legno

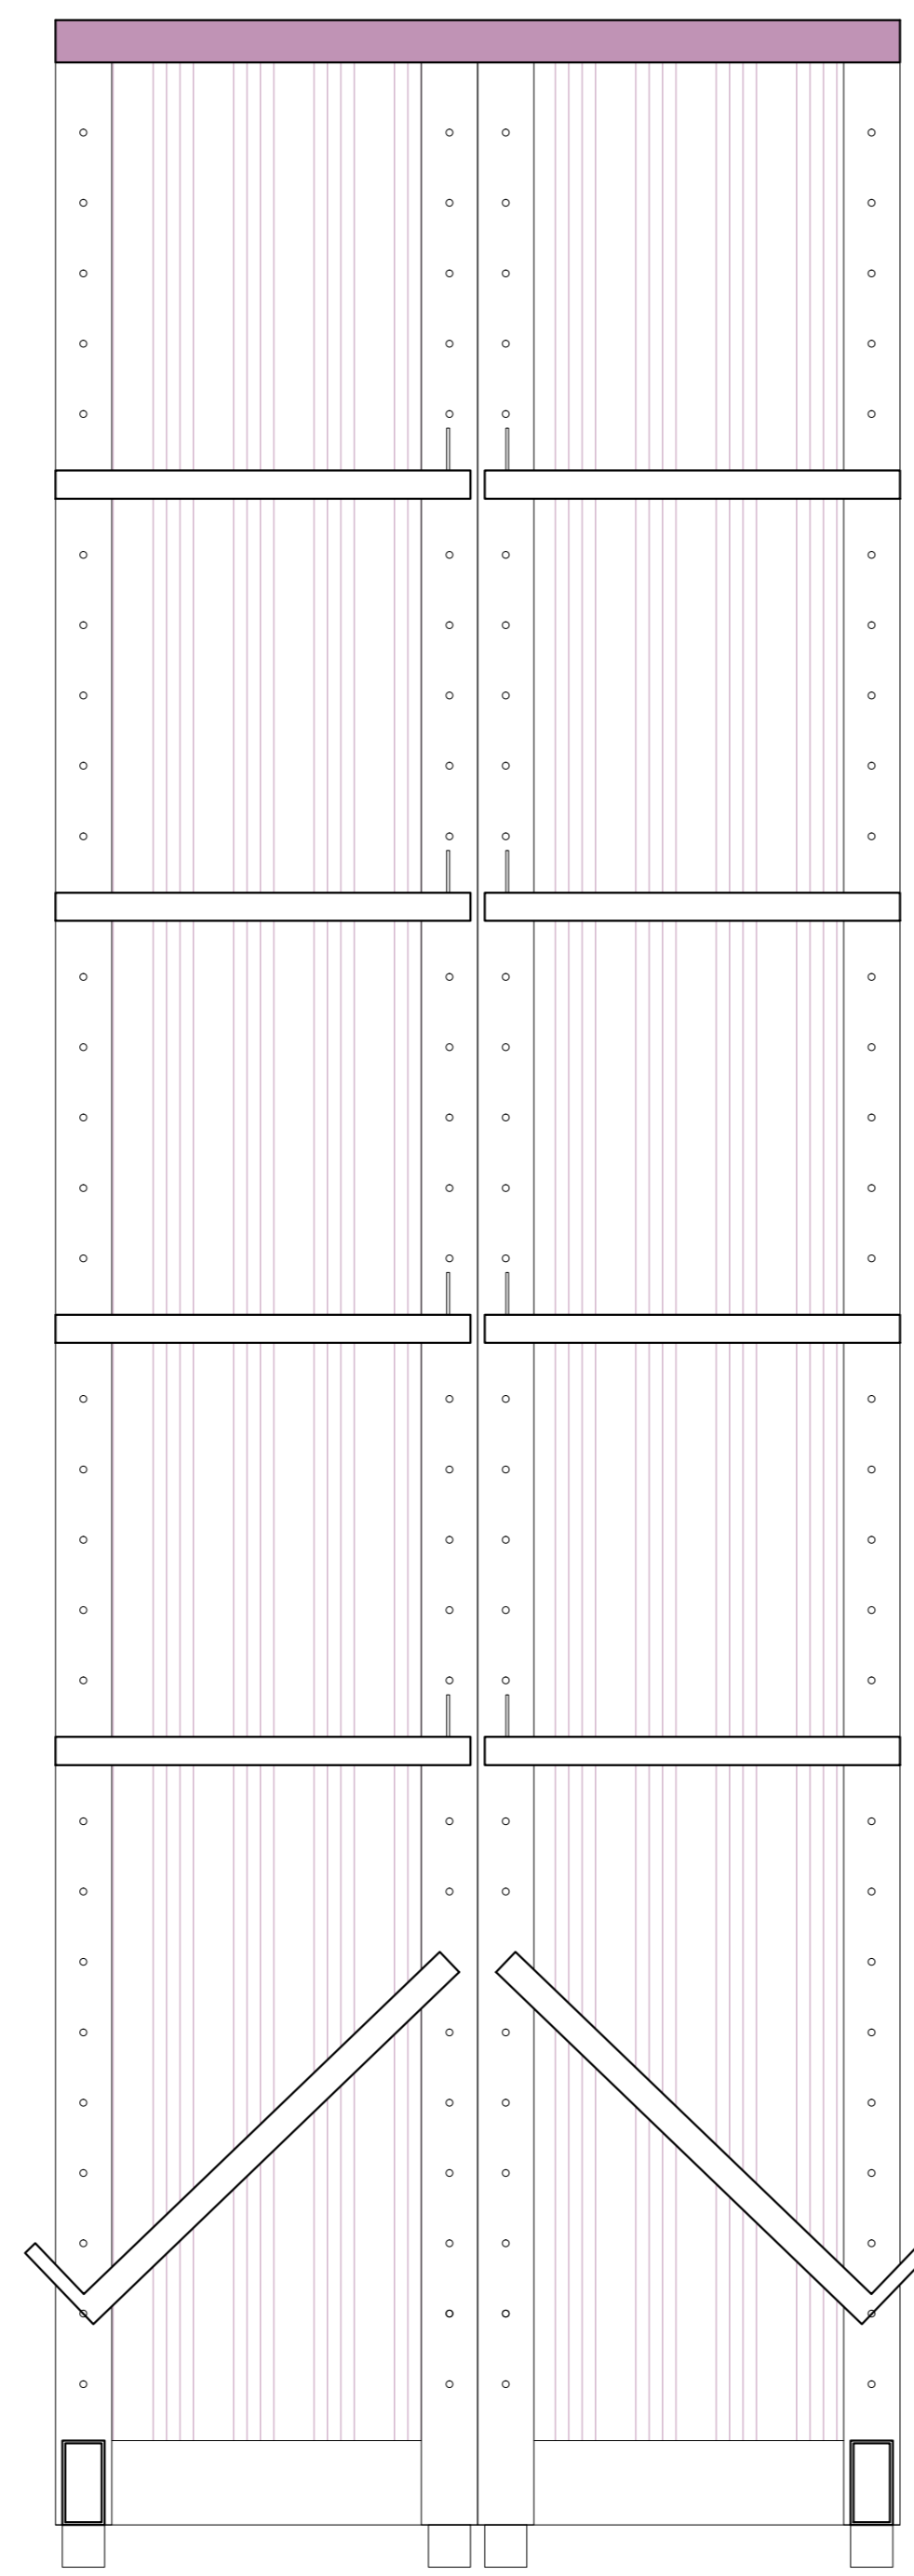

particolare scafare | 1/5



struttura pavimento rialzato
butech



smart form fluorescente
philips



smart form LED incassabile
philips




strato
philips



Biblioteca Sagrada Família
M. Ruizsánchez (Barcelona)

sezione/interno AA

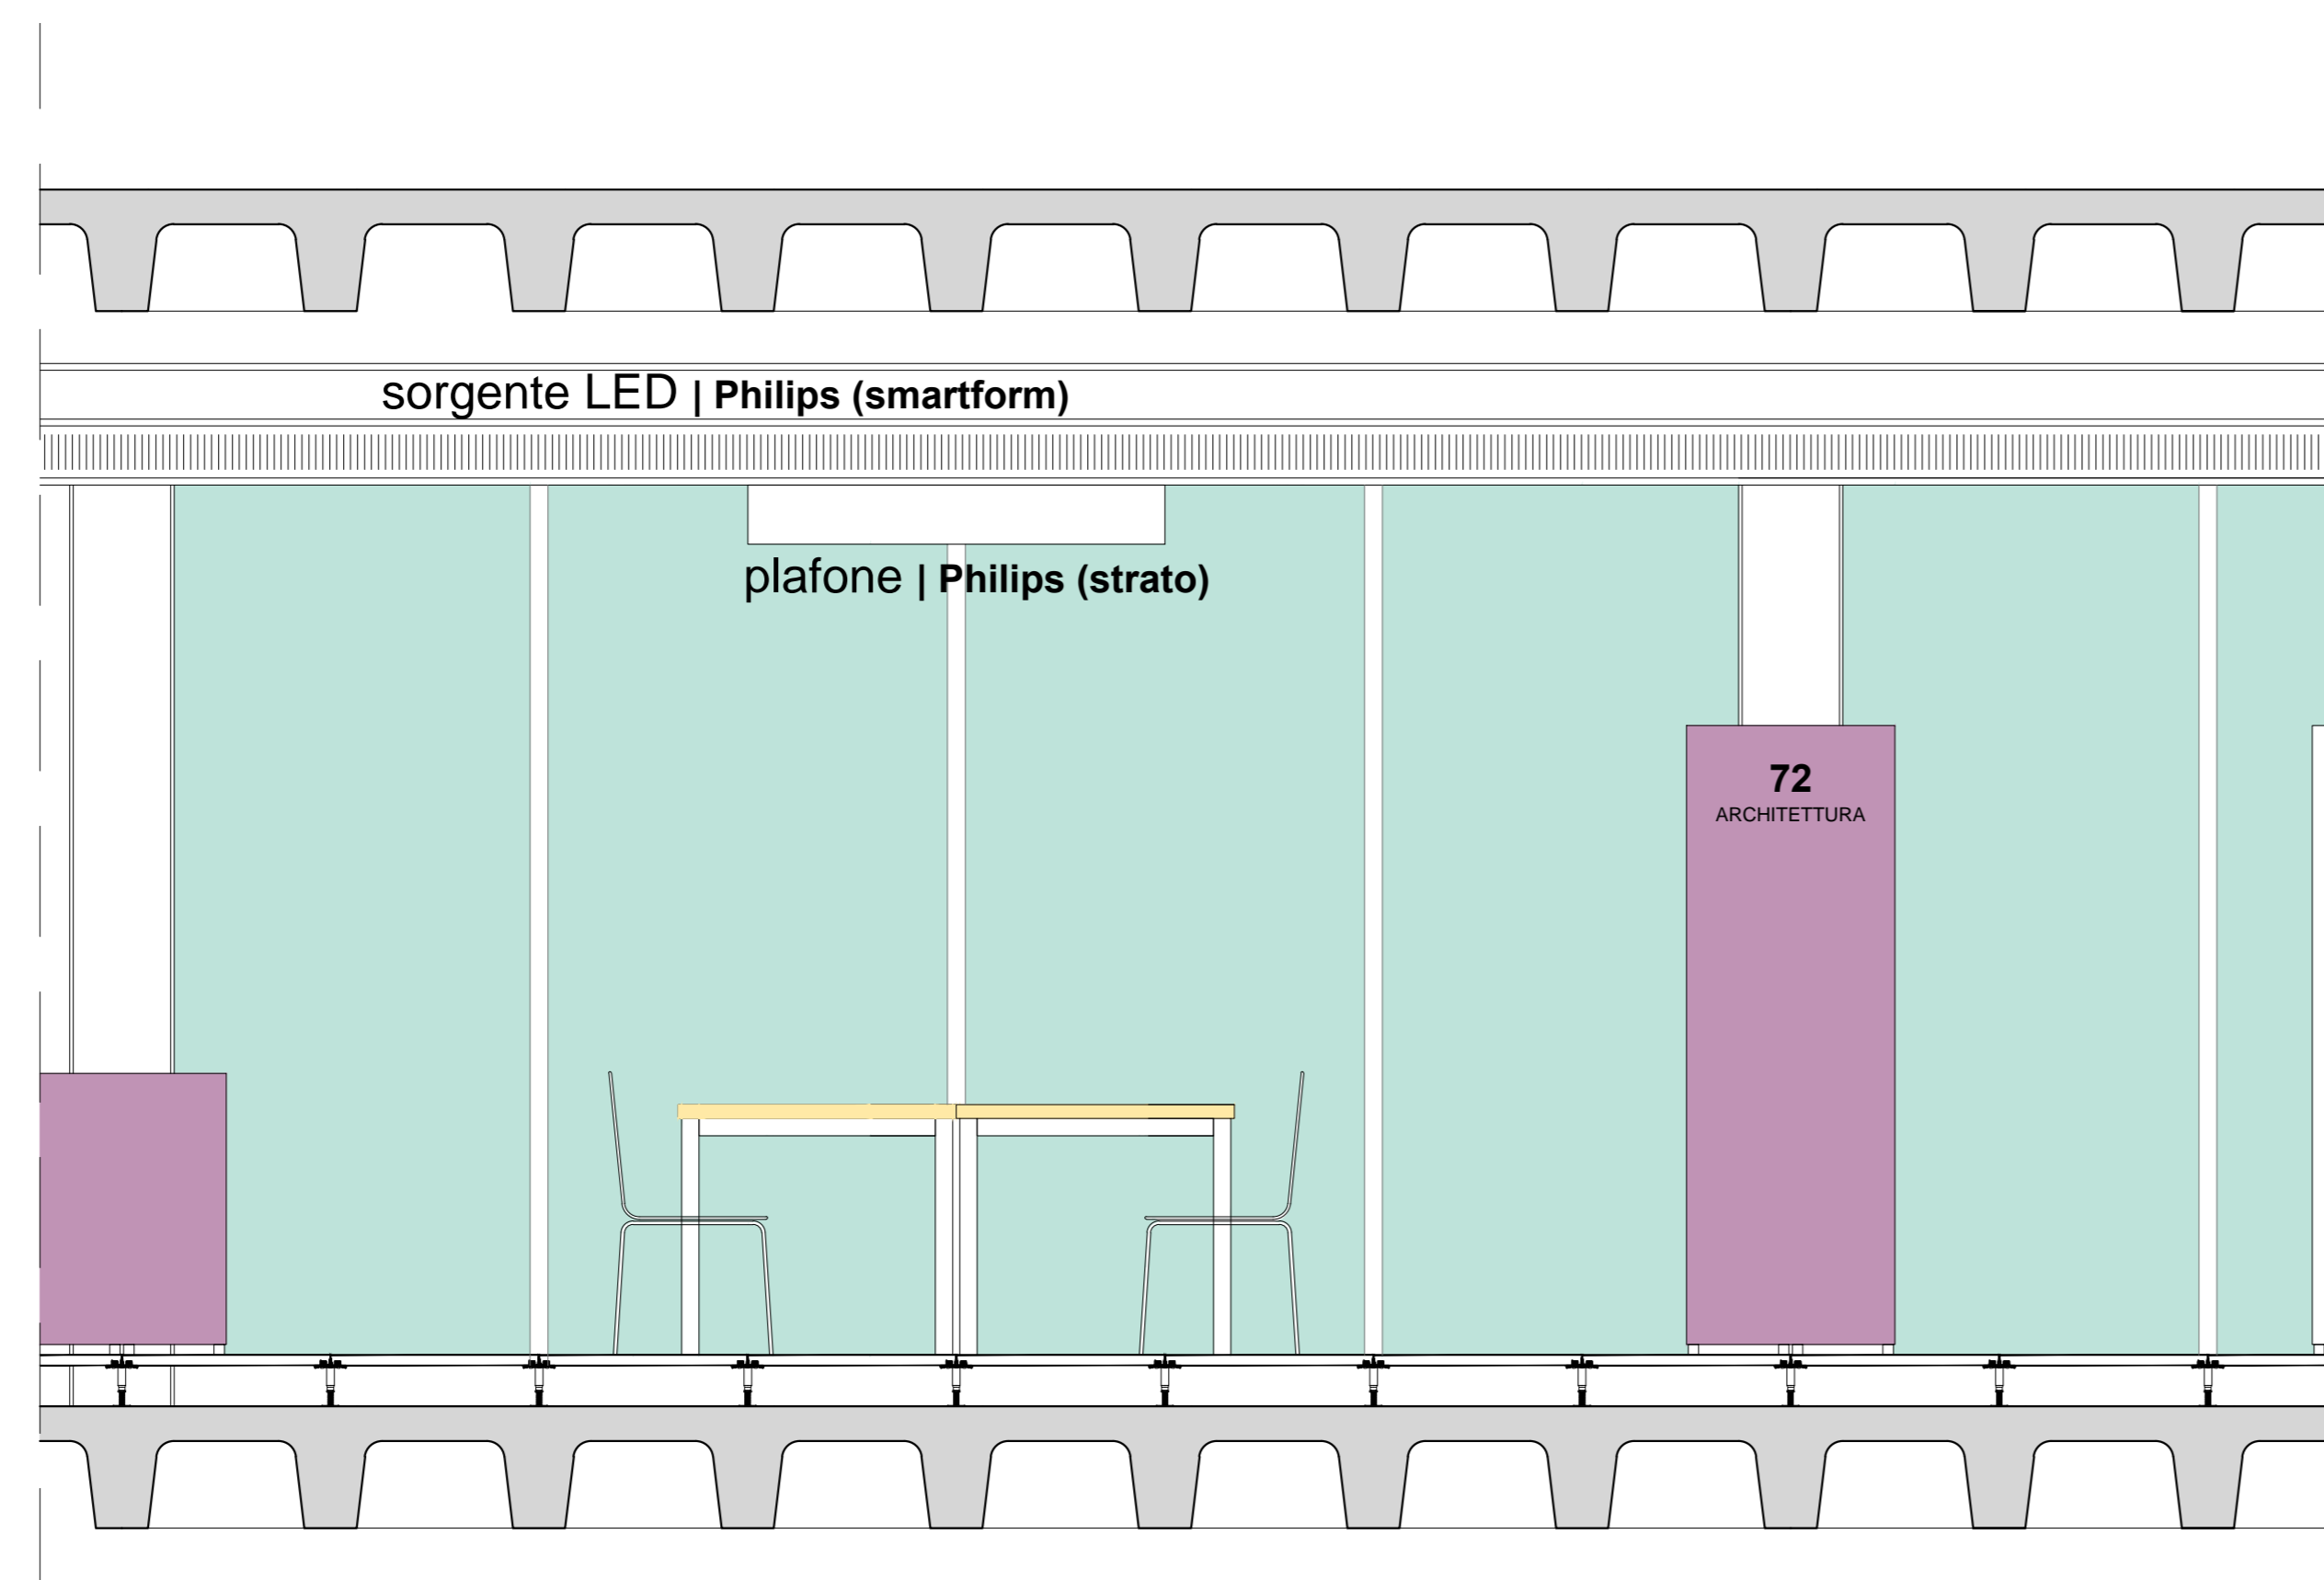


sorgente LED | Philips (smartform)

plafone | Philips (strato)

72
ARCHITETTURA

sezione/interno BB

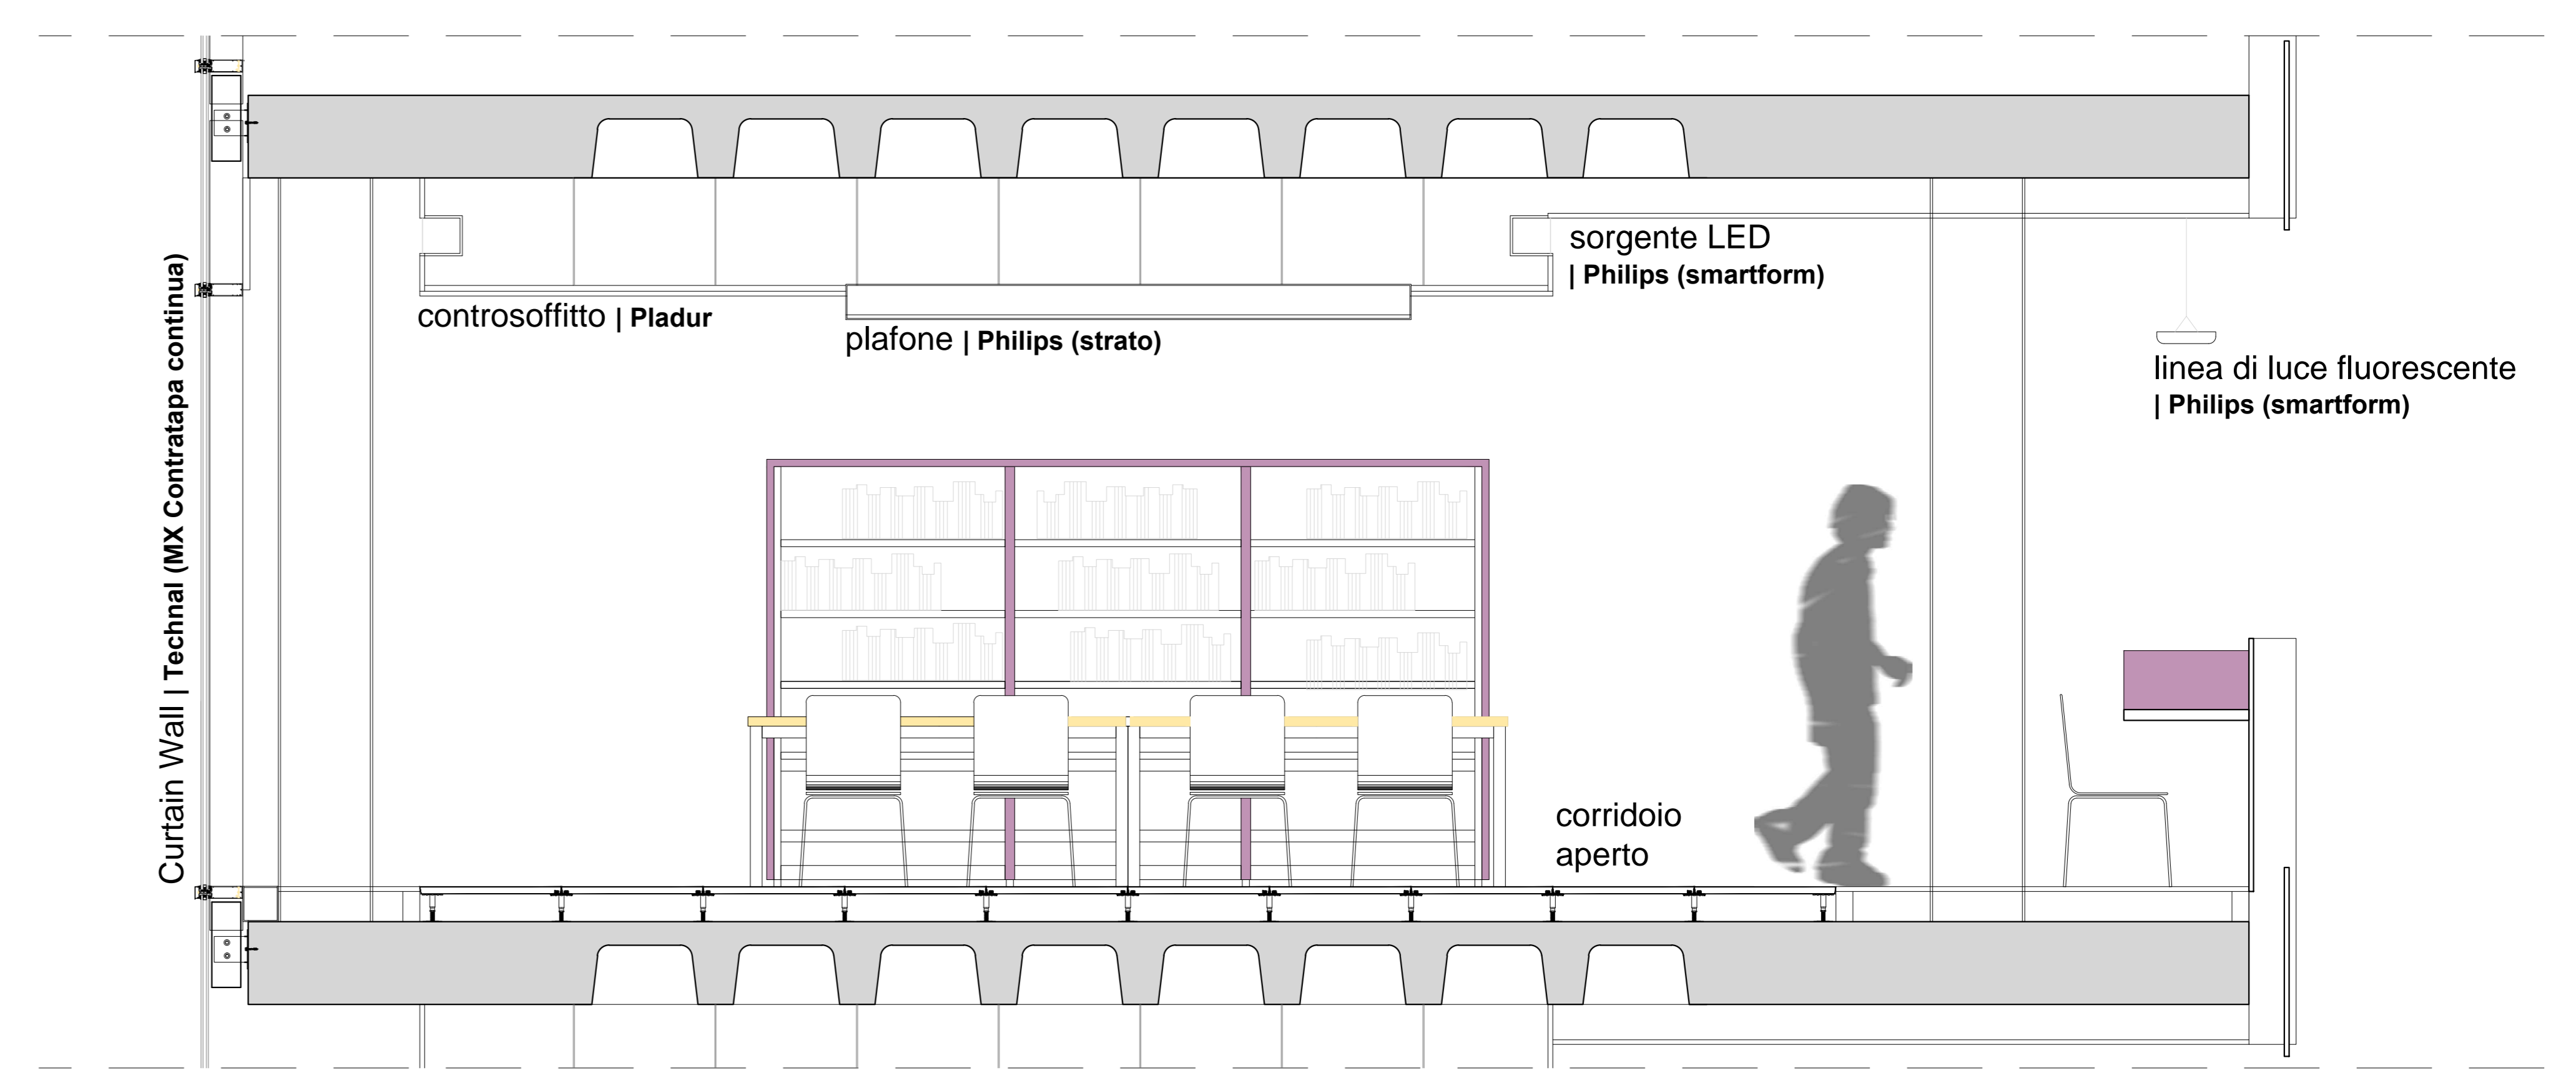

controsoffitto | Pladur

plafone | Philips (strato)

sorgente LED
| Philips (smartform)

linea di luce fluorescente
| Philips (smartform)

corridoio
aperto

