




Piano Terra

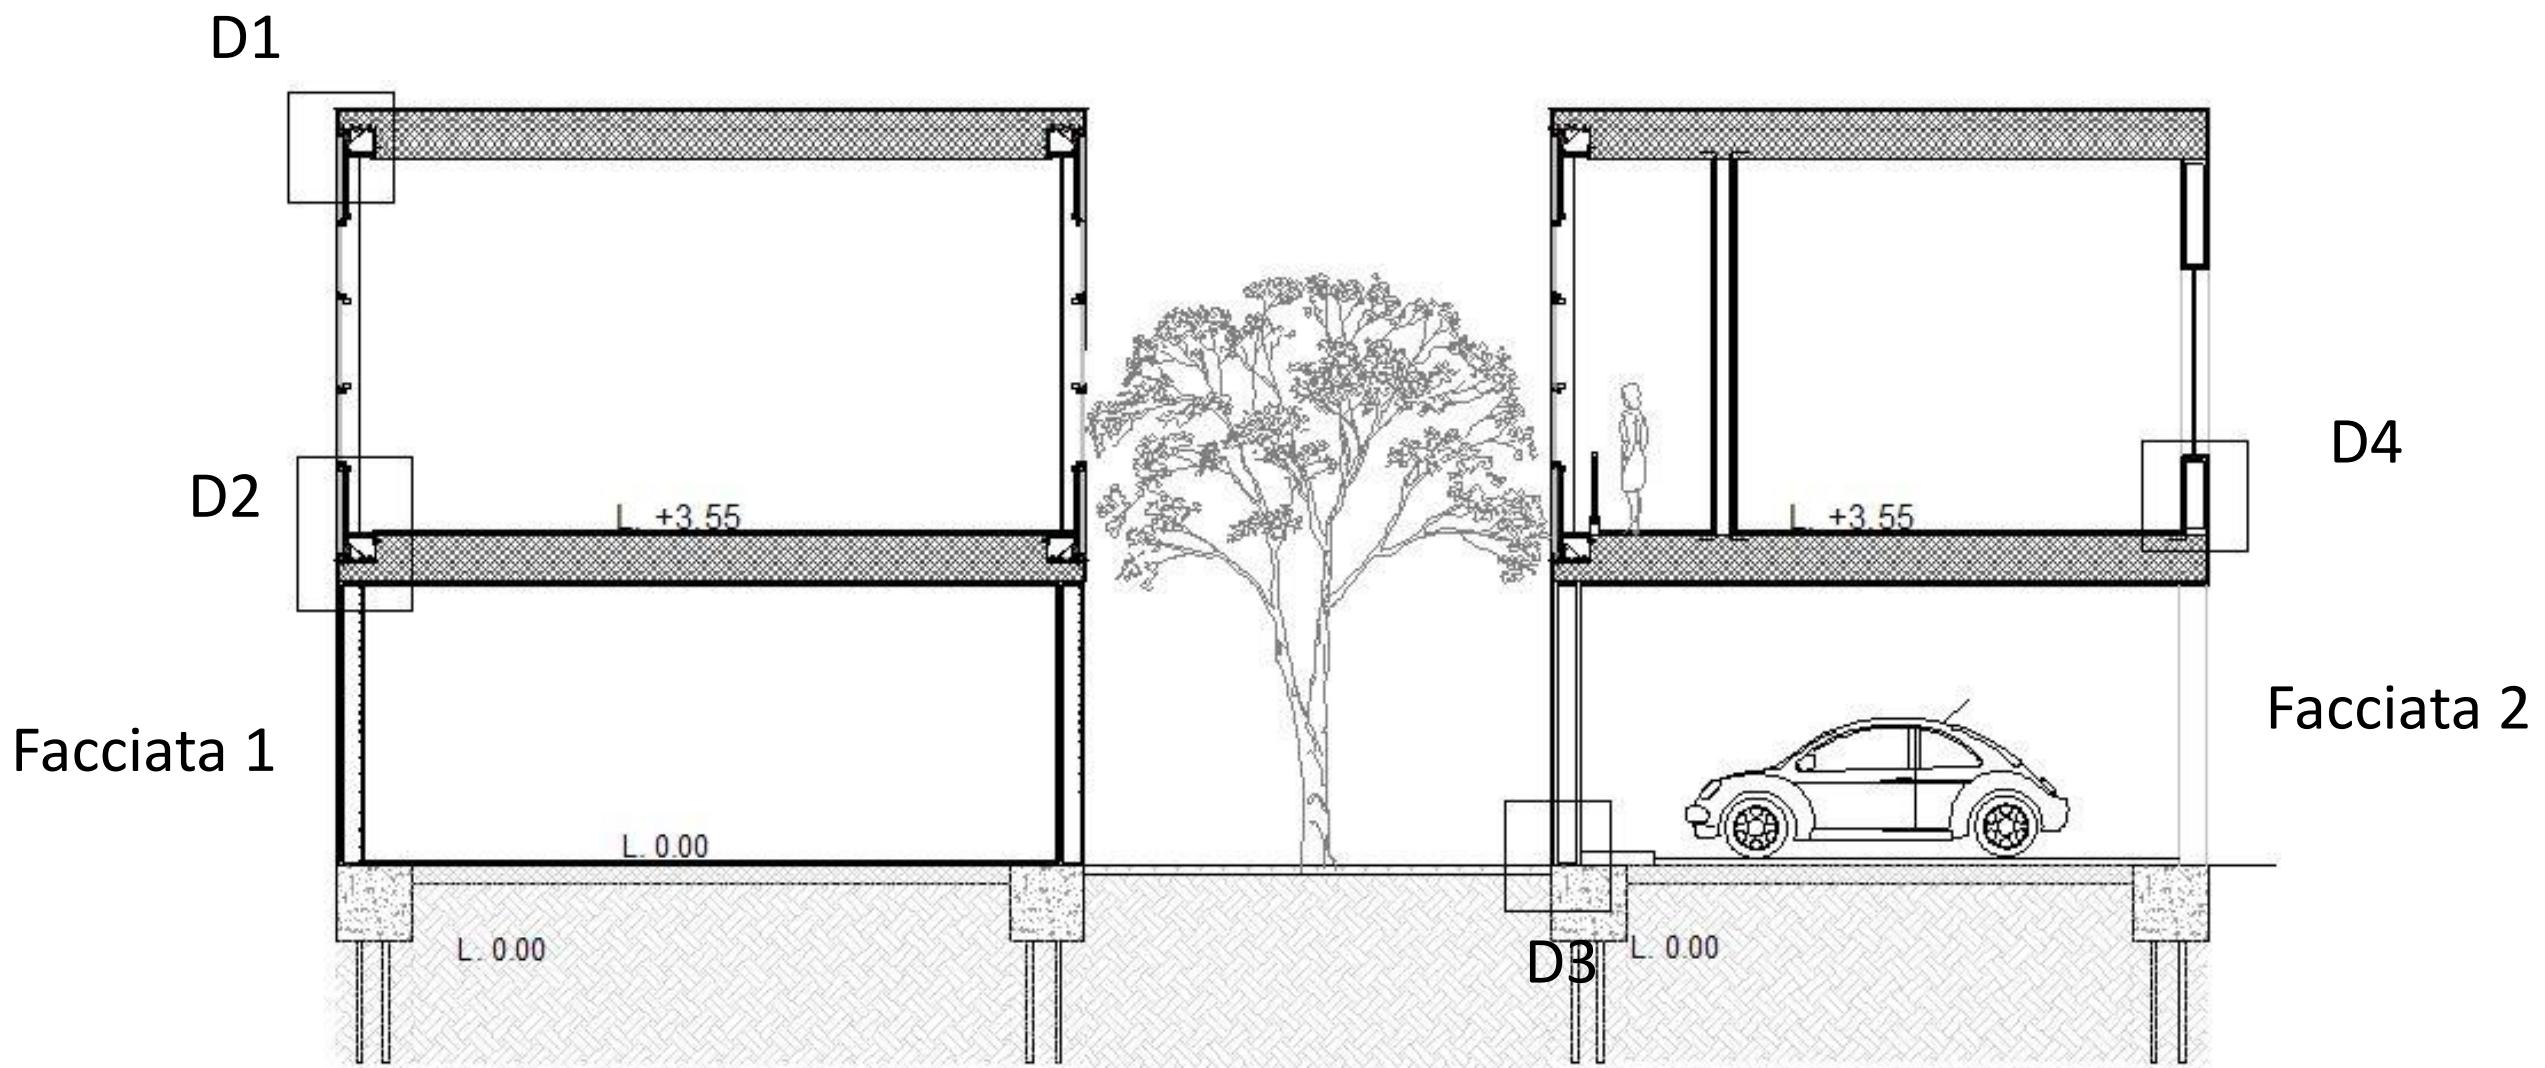


Sezione E-E

1/50

Dettaglio 1

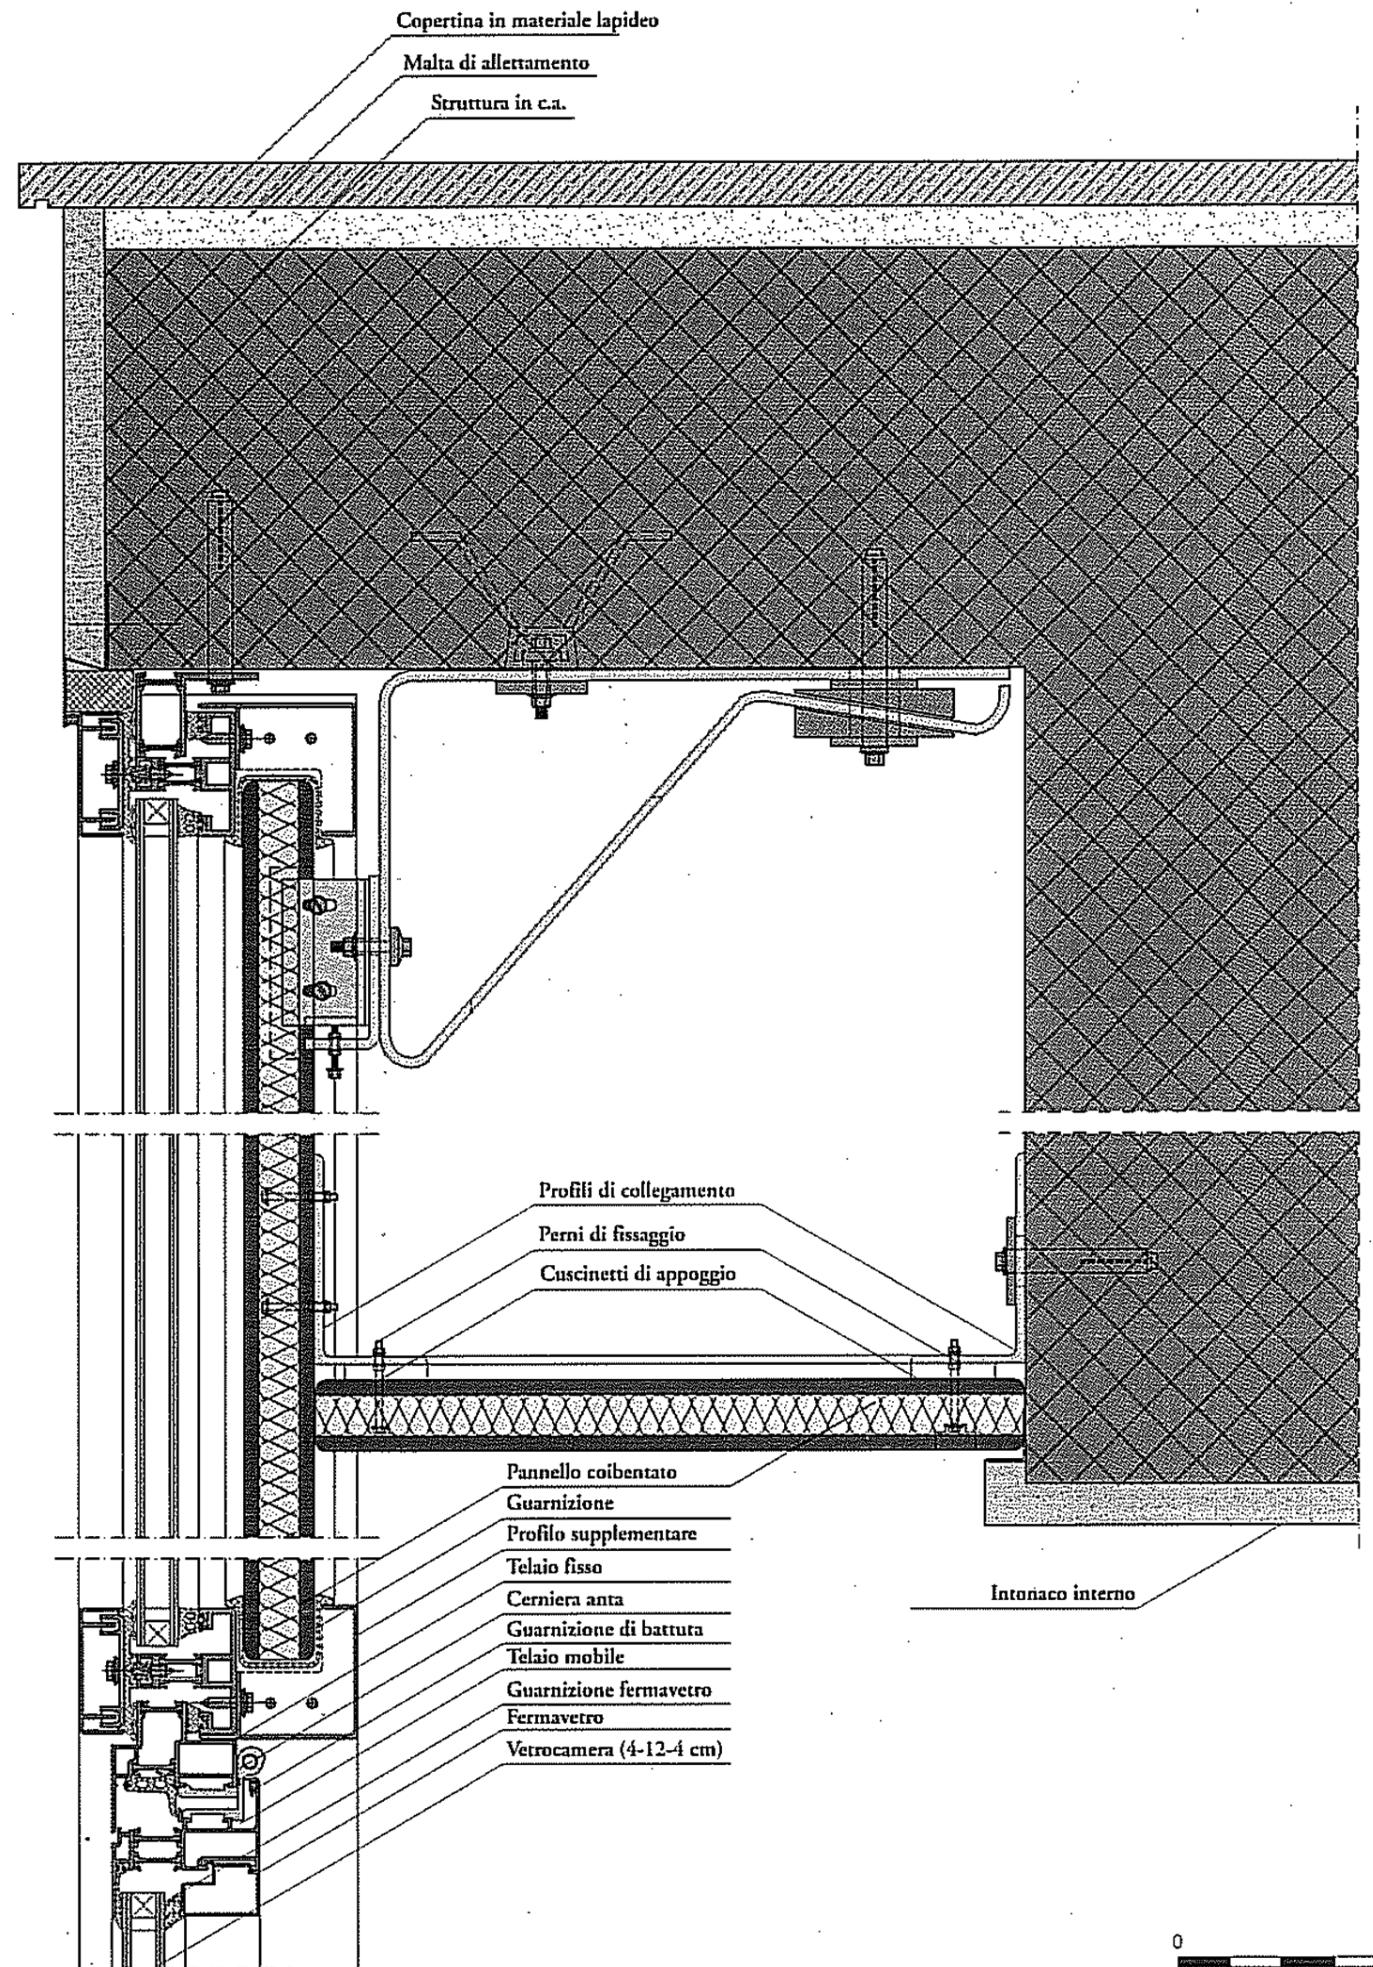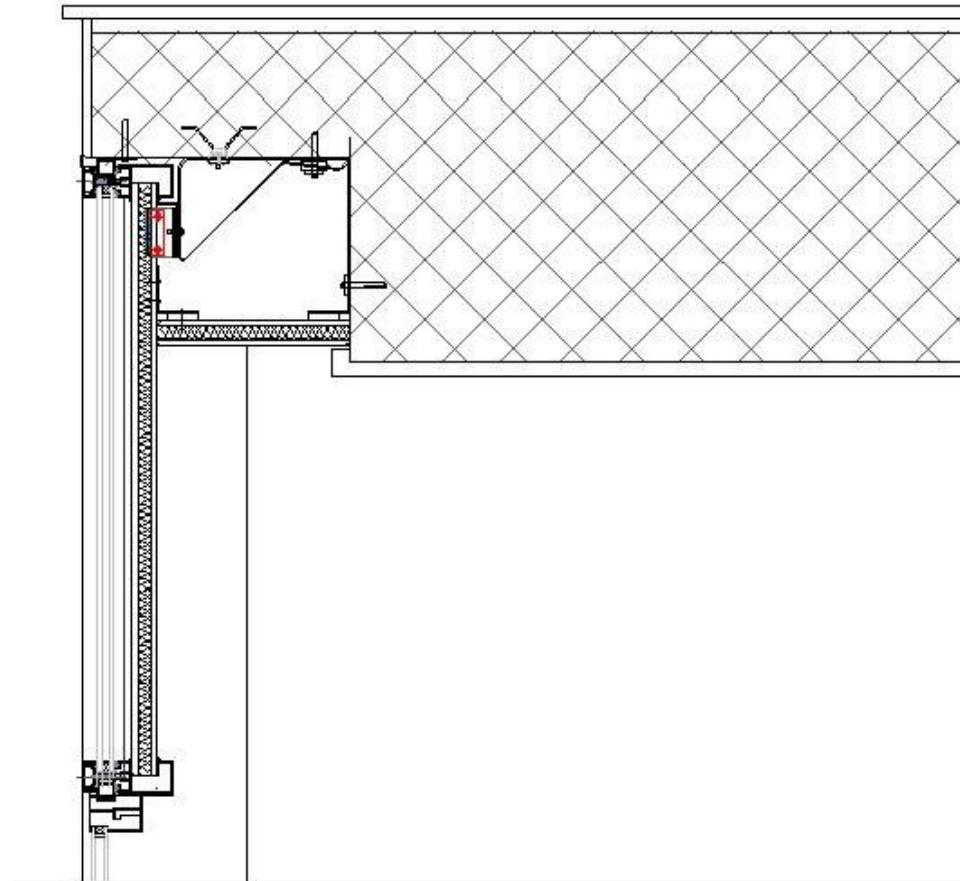

Dettaglio 2

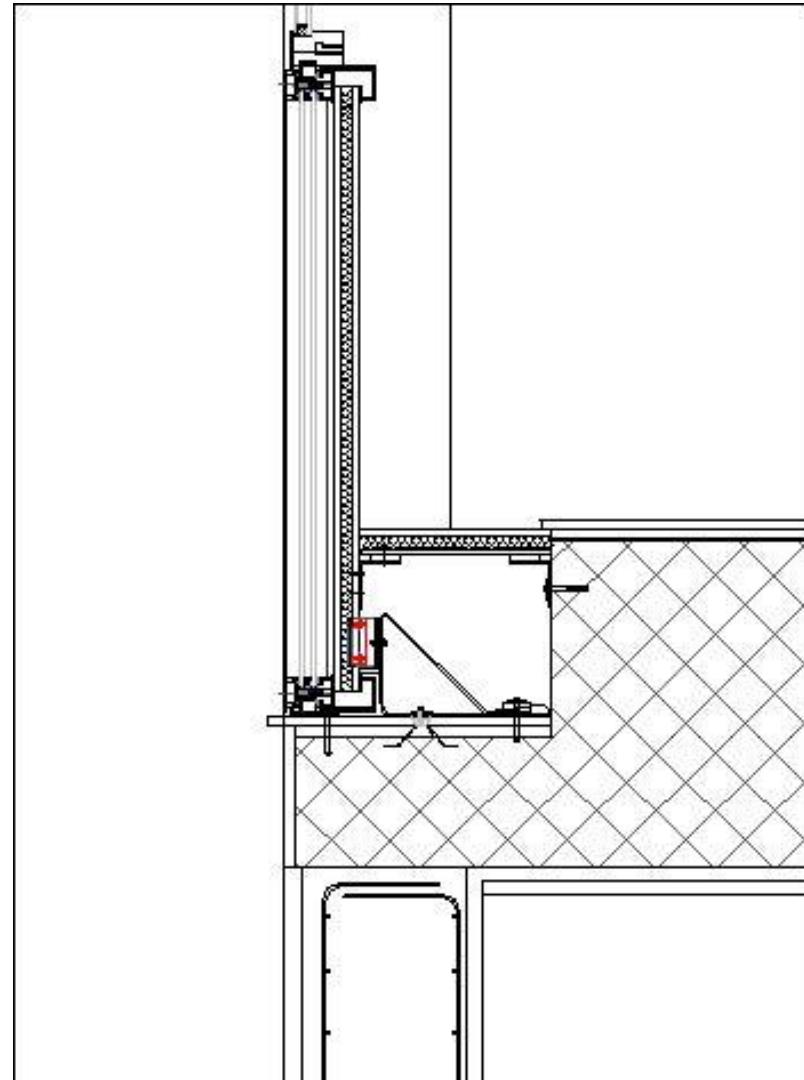

Vetrocamera (4-12-4 cm)

Guarnizione fermavetro

Guarnizione esterna

Profilo copri-traversa

Coprifilo in lamierino

Sigillante

Soglia in marmo

Profilo di aggancio


Malta

Tassello


Intonaco esterno

Coprifilo in lamierino


Mattoni pieni

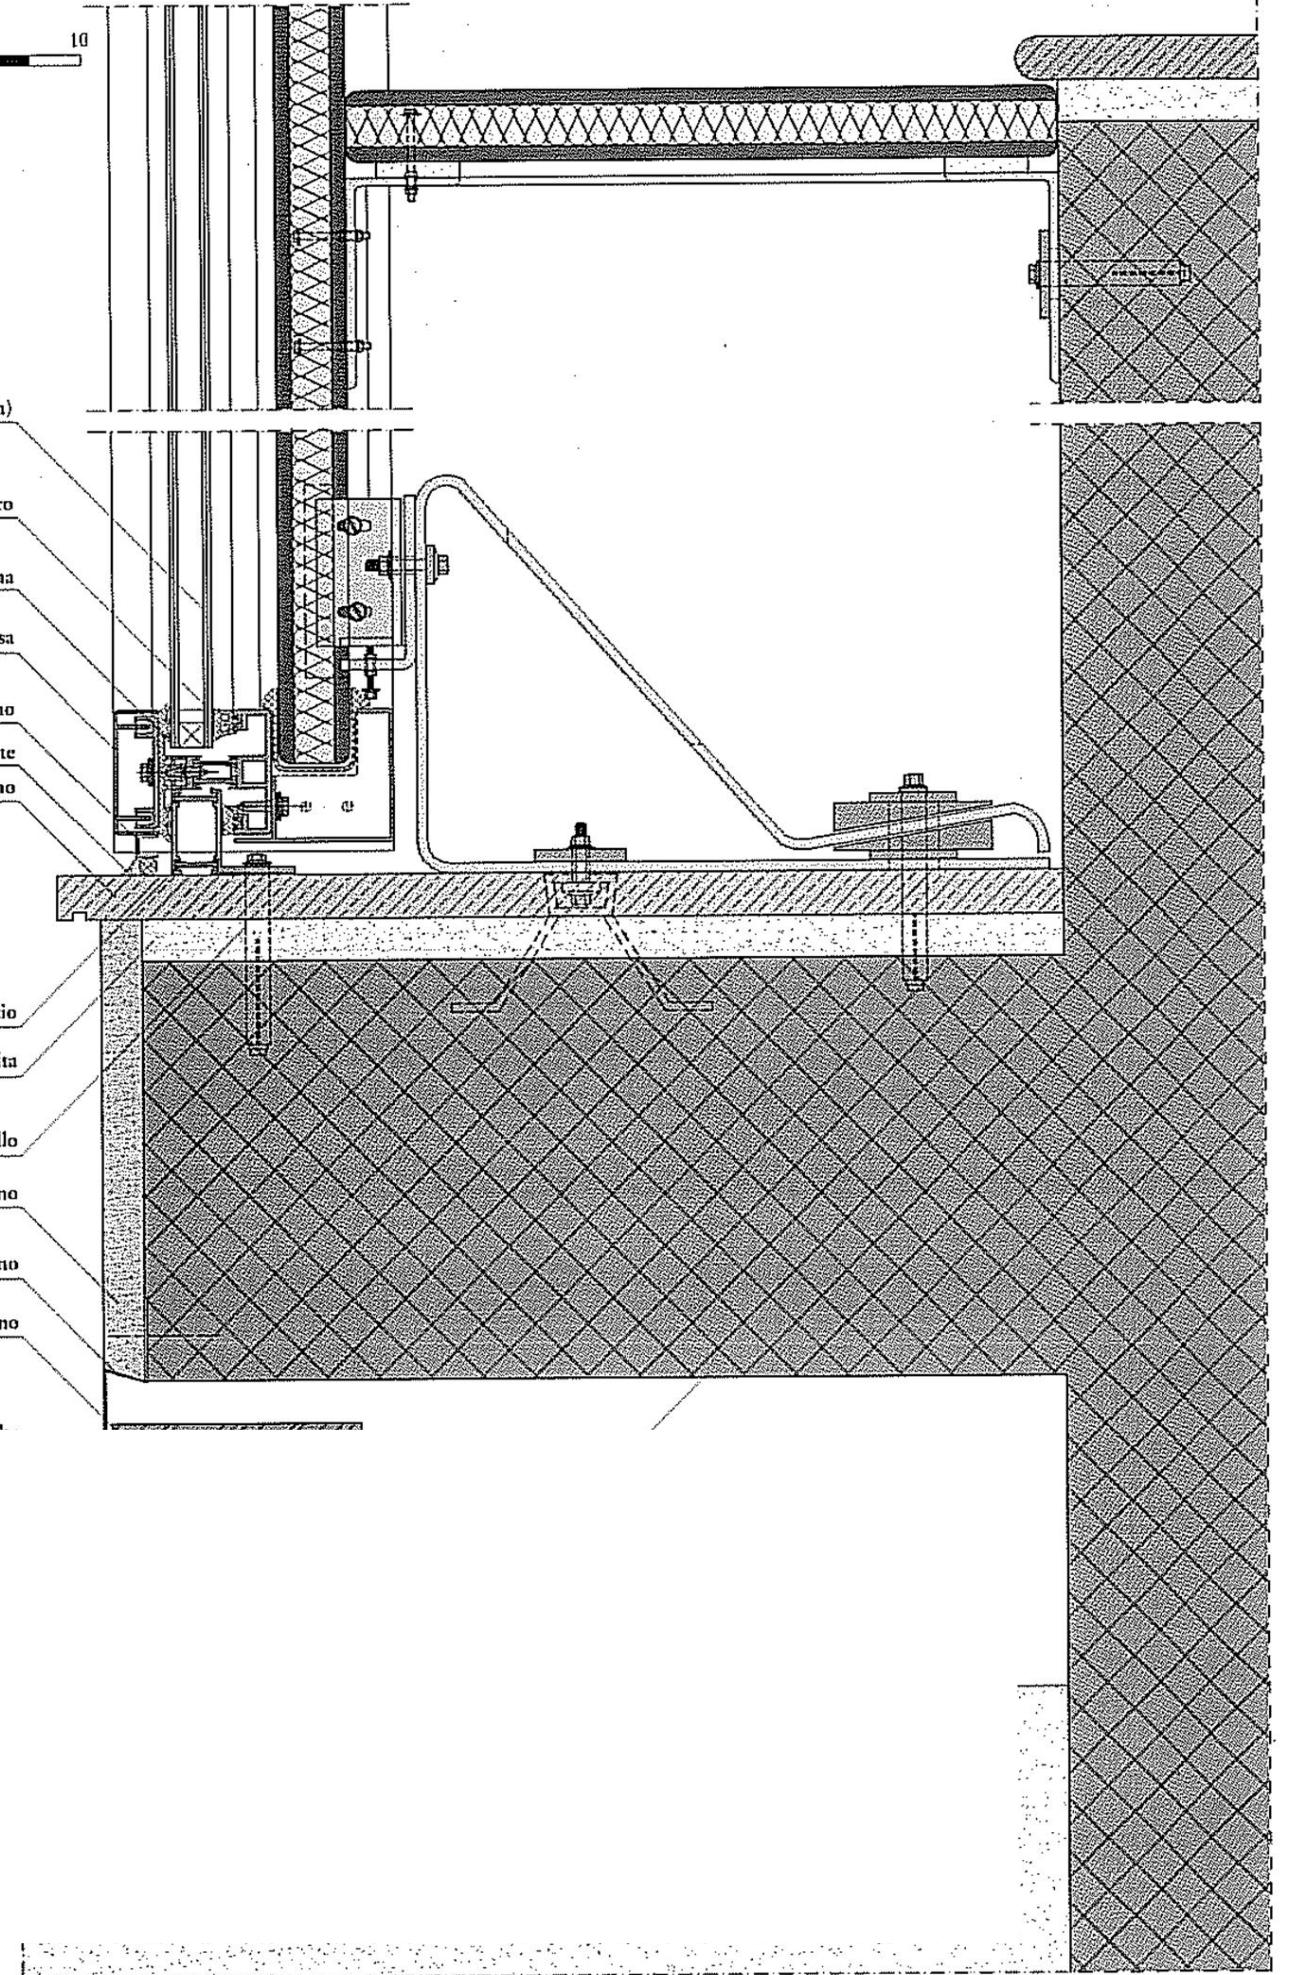


Dettaglio 3

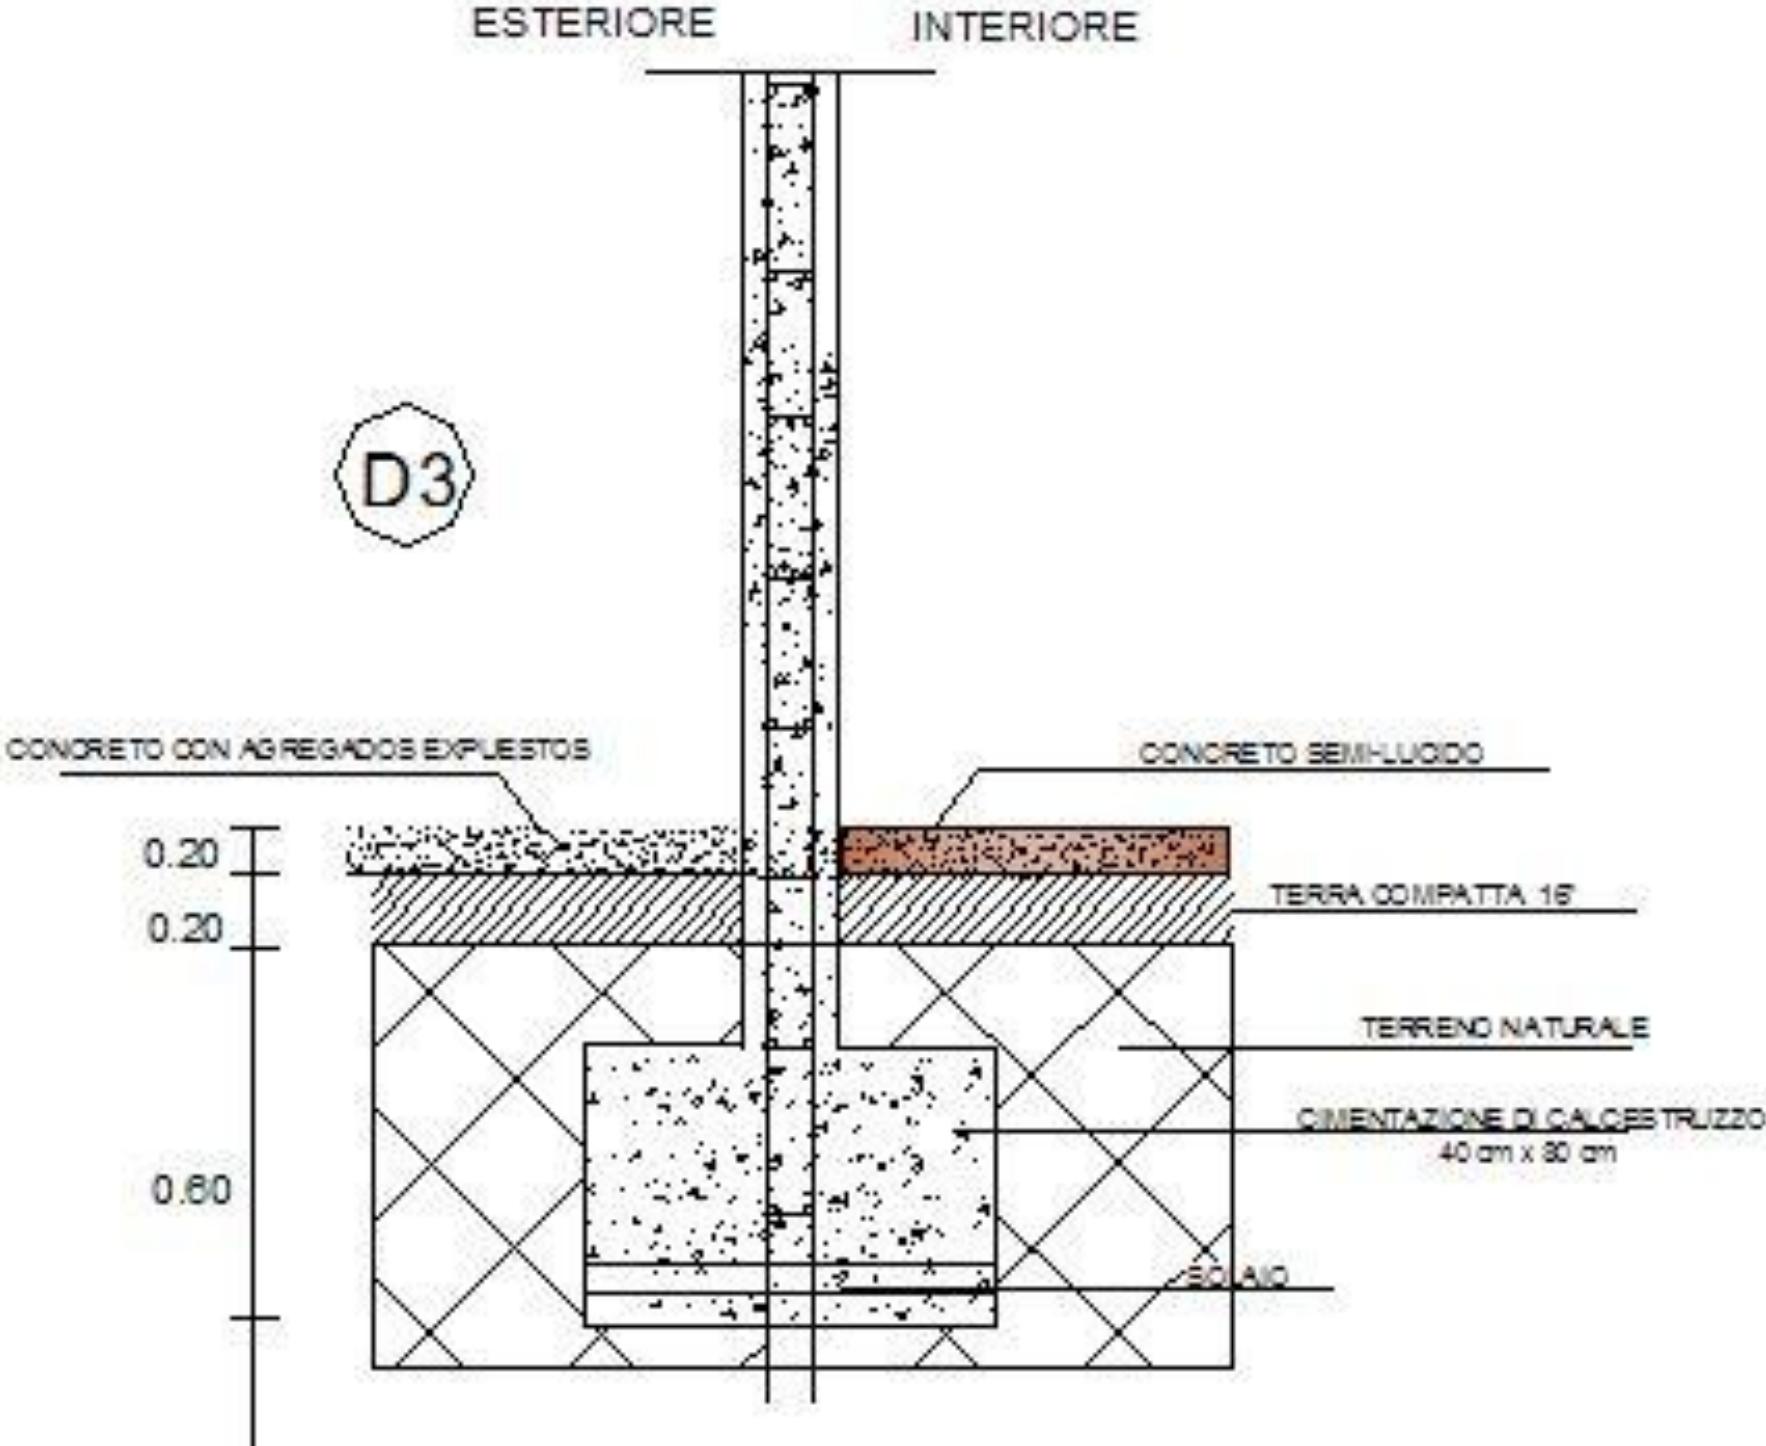


Dettaglio 4

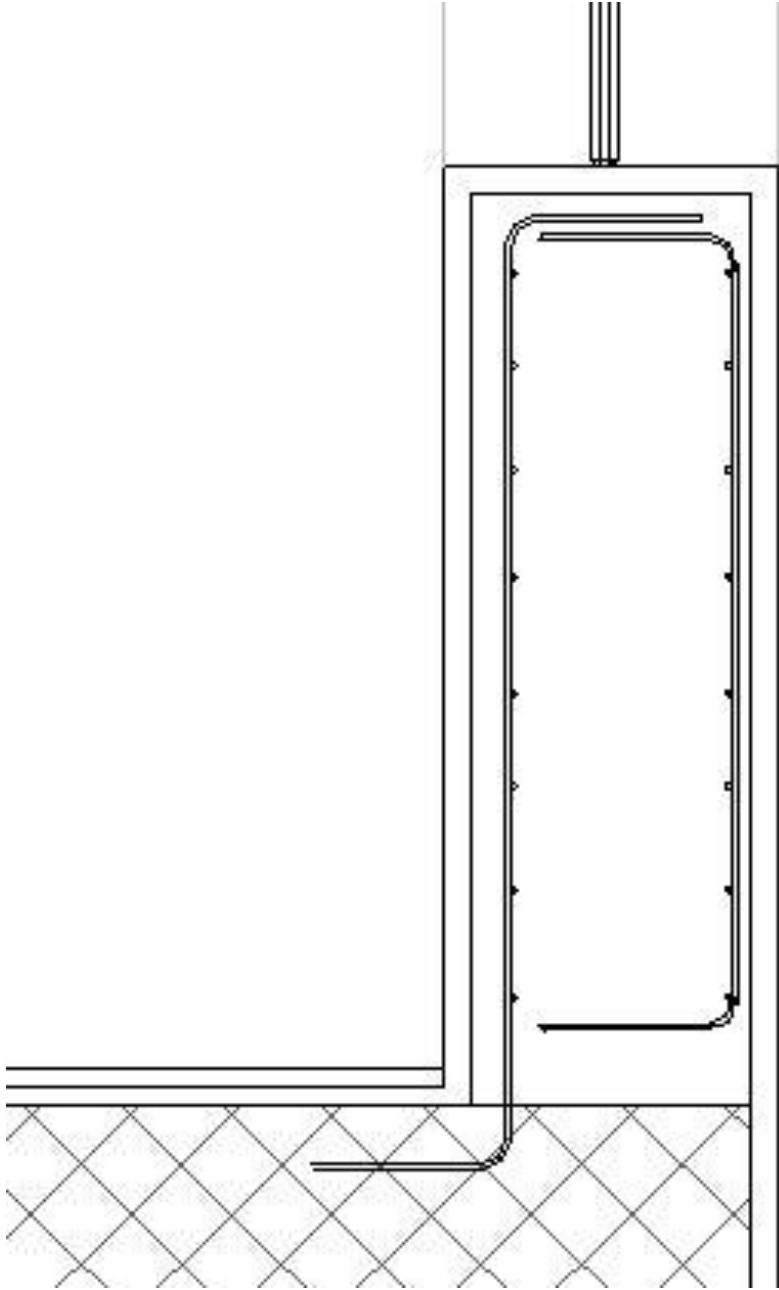

Prototipo facciata 1

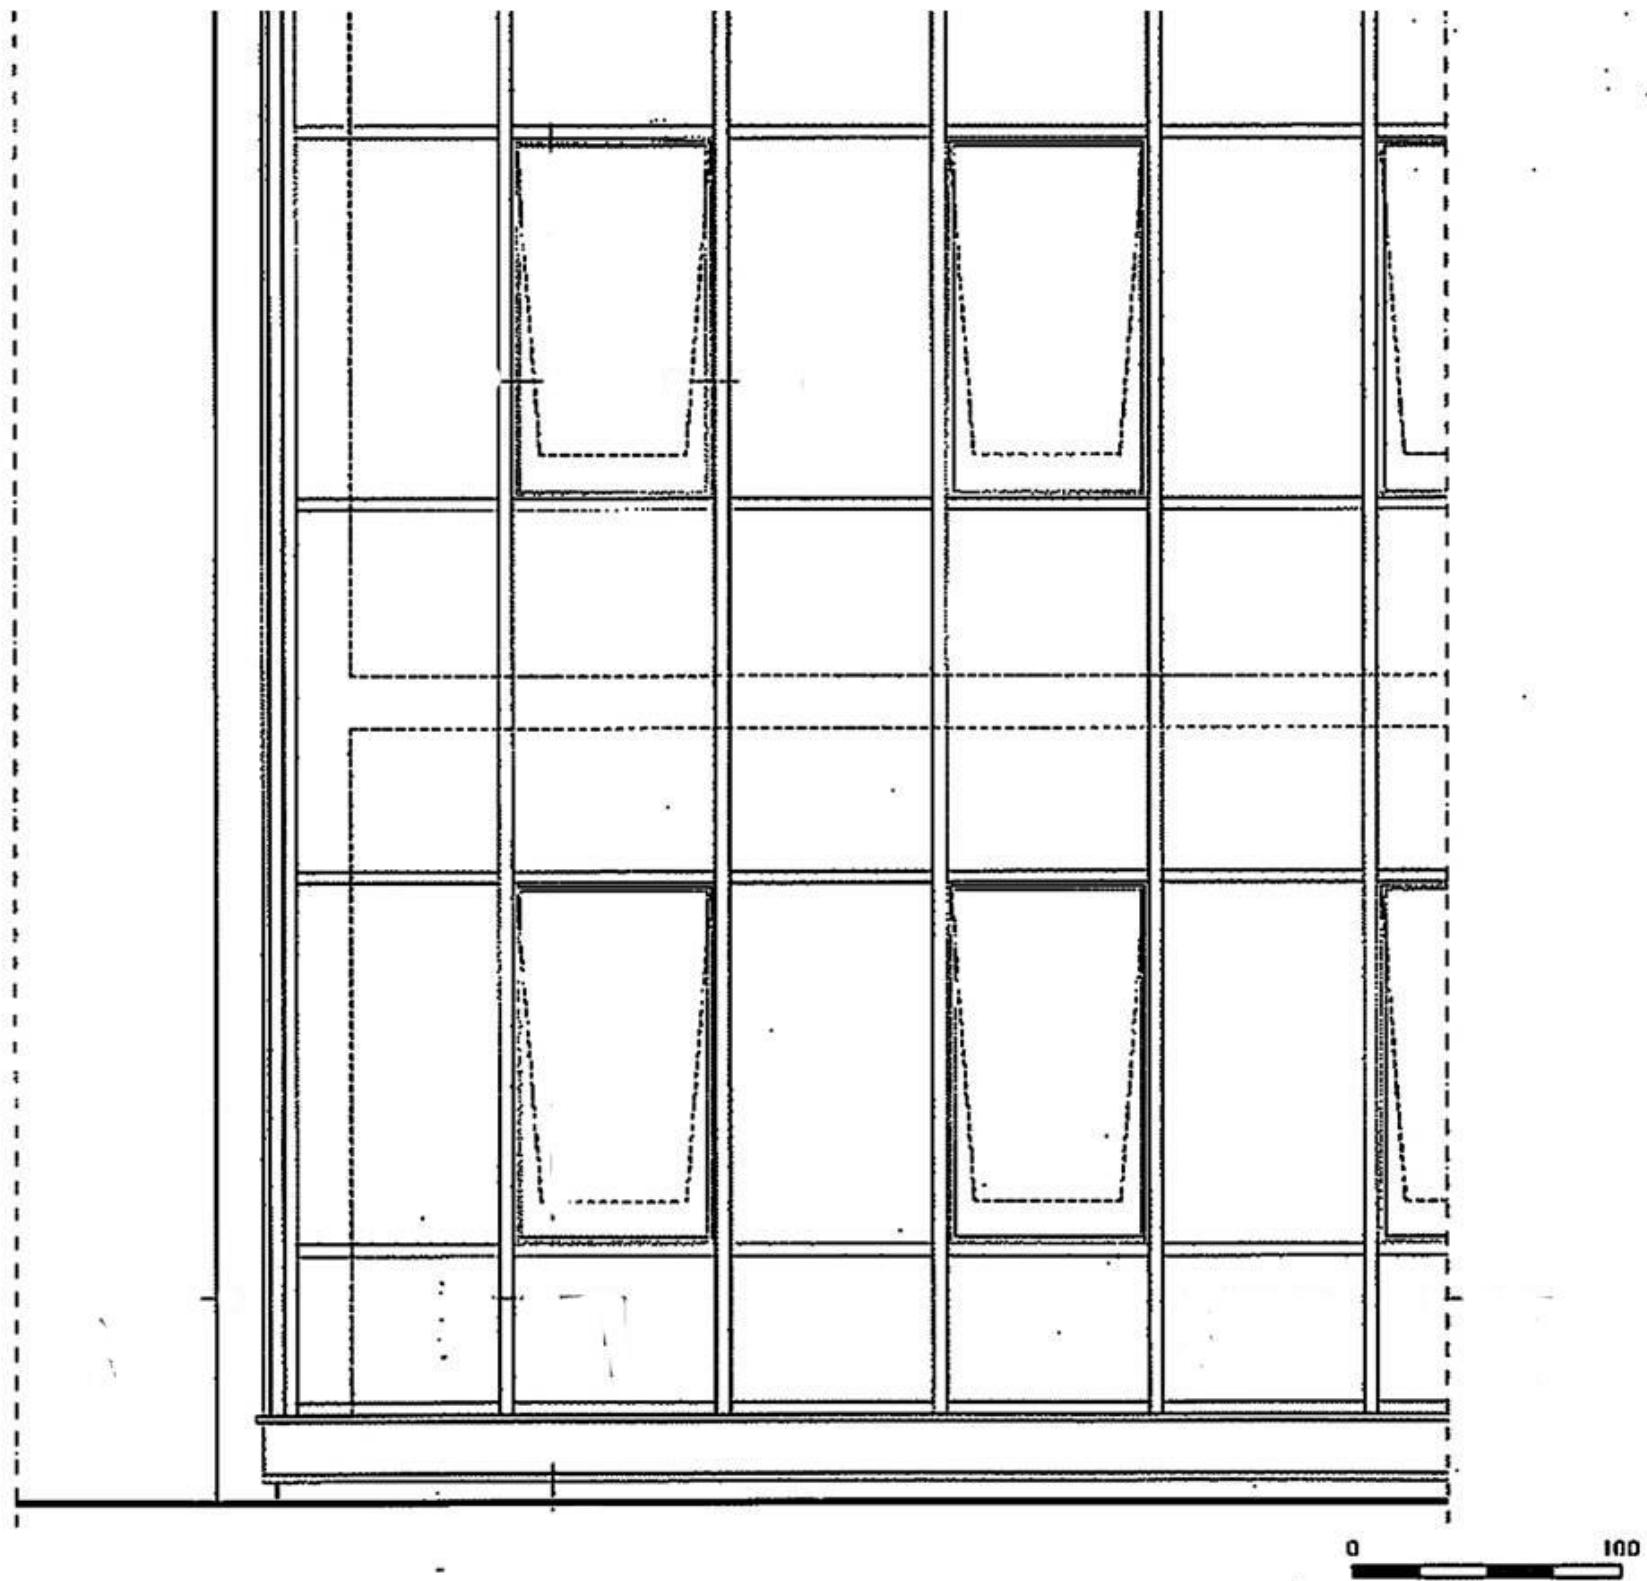

Prototipo facciata 1

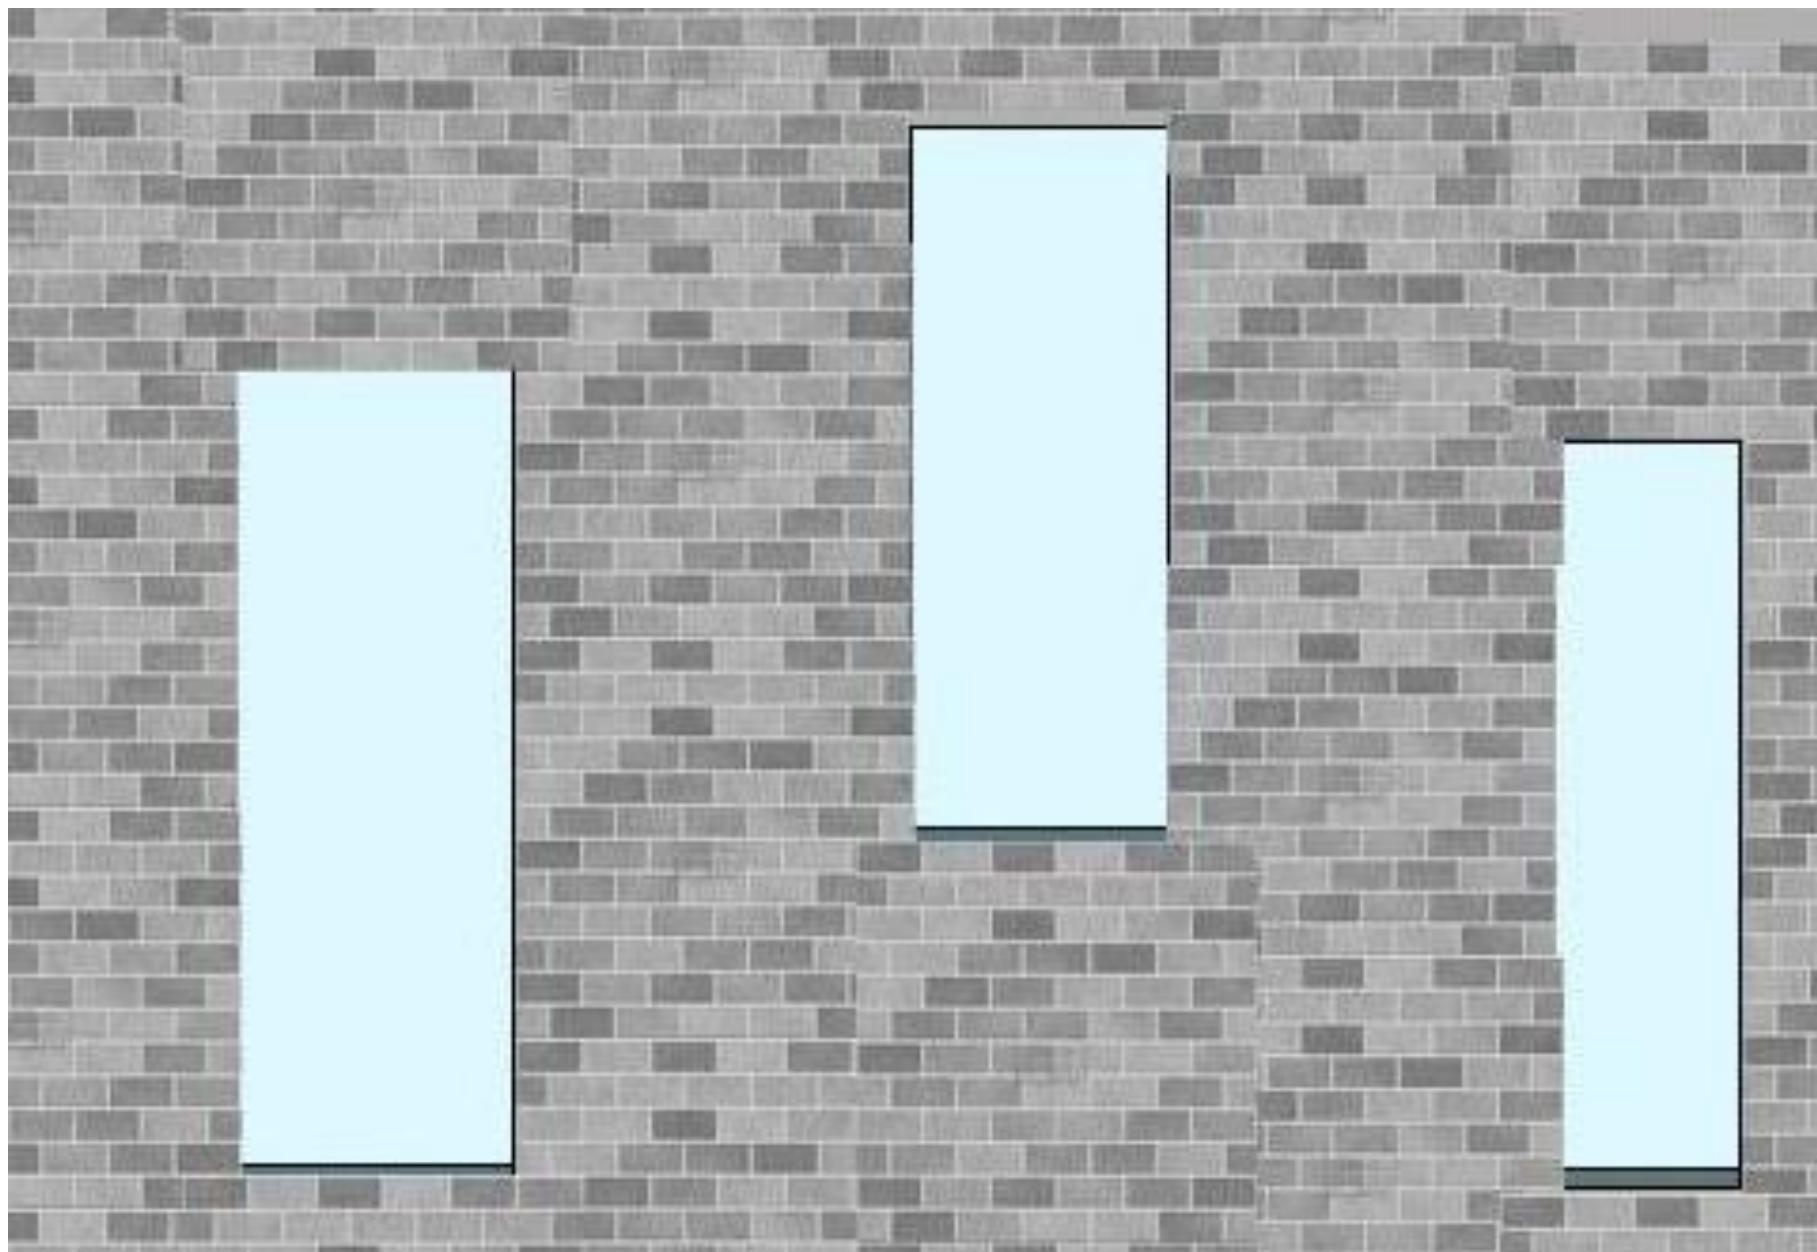

STIMA DEI COSTI DELL'INVOLUCRO

n°cod. Prod.	Descrizione dei lavori	unità di misura	prezzo unitario	Quantità	prezzo totale
9.	OPERE MURARIE				
A 9.03.5.	Muratura con faccia a vista di blocchi forati idrorepellenti in conglomerato di cemento tipo 42.5 R e 150 – 180 kg per mc di argilla espansa, eseguita a giunti ben serrati con malta bastarda, a qualsiasi altezza, compreso ogni onere e magistero per fornire l'opera eseguita a perfetta regola d'arte:				
A 9.03.5.b.	spessore 12 cm	mq	64,21	48.17	3092.99
A 9.03.5.e.	spessore 25 cm	mq	85.62	1245	106596.9
					109689.89
18.	FACCIE CONTINUE E FACCIE VENTILATE				
	composto da montanti e traverse in profilati estrusi di alluminio verniciato bianco RAL 9010 (peso medio 6,5 kg/mq), e pannellature cieche e vetrate. Pannellatura cieca formata da un vetro di spessore 6 mm riflettente opacizzato, rifinita internamente con lamiera d'acciaio preverniciata. Pannellatura vetrata composta da cristallo float temperato con intercapedine d'aria dello spessore totale 6/12/5 mm. Le pannellature vengono fissate al reticolo strutturale mediante profilo esterno isolato termicamente con elemento interposto a bassa conducibilità termica e guarnizioni in EPDM, esclusi ponteggi:				
A 18.01.3.a.	modulo 90 x 320 cm:				
A 18.01.3.a.1.	facciata base	mq	227,24	780.36	177329
A 18.01.3.a.2.	sovrapprezzo per anta apribile	cad	273,21	20	5464.2
					182793.2
A 19.01.	OPERE IN VETRO				
A 19.01.1.	Lastre di vetro o di cristallo tagliate a misura senza lavorazioni, di qualsiasi dimensione, fornite e poste in opera su infissi e telai in legno o metallici con fermavetro riportato fissato con viti e sigillato con mastice da vetrai compresa pulitura e sfridi, minimo da contabilizzare 1 mq:				
A 19.01.1.f.	cristallo float temperato incolore:				
A 19.01.1.f.2.	spessore 6 ± 0,2 mm	mq	69,63	931.77	64879.14
					64879.14
					TOTALE 357362.23