



pianta coperture
rapp. 1:200

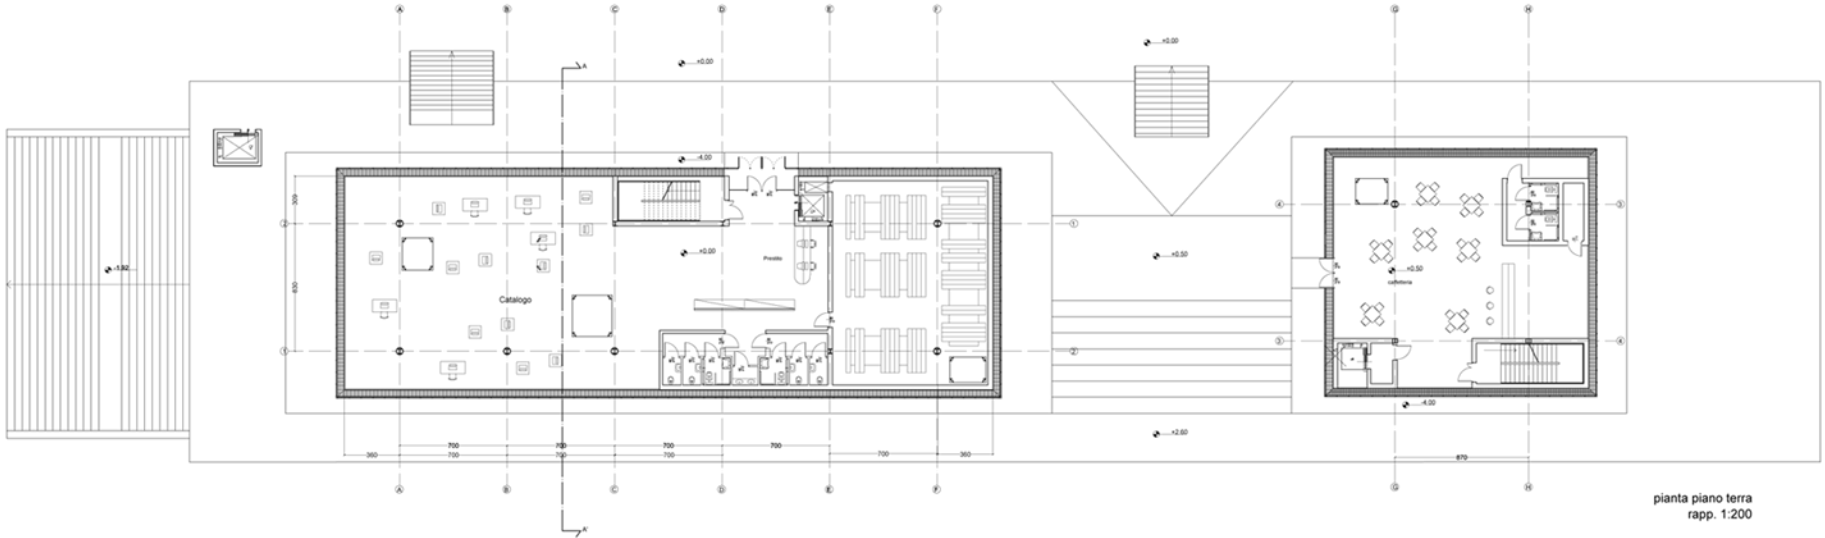

pianta piano terra
rapp. 1:200

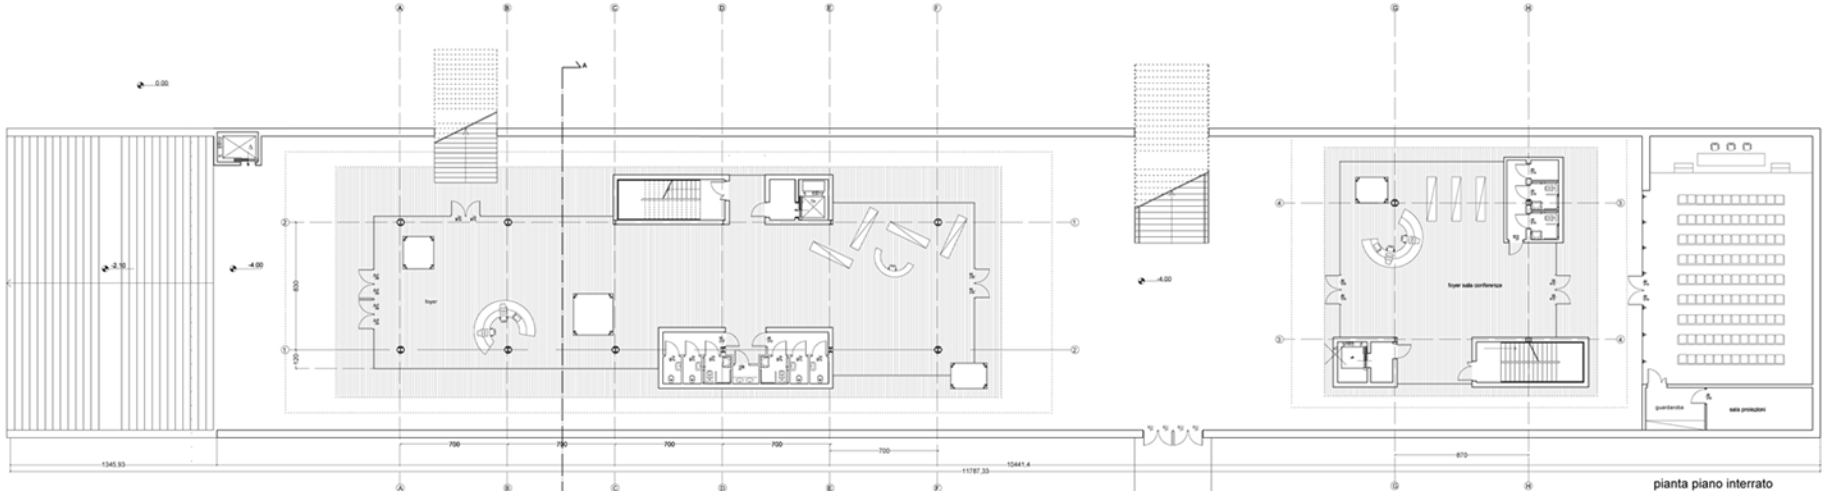

pianta piano interrato
rapp. 1:200