



dettaglio 1 scala 1:5




dettaglio 2 scala 1:10

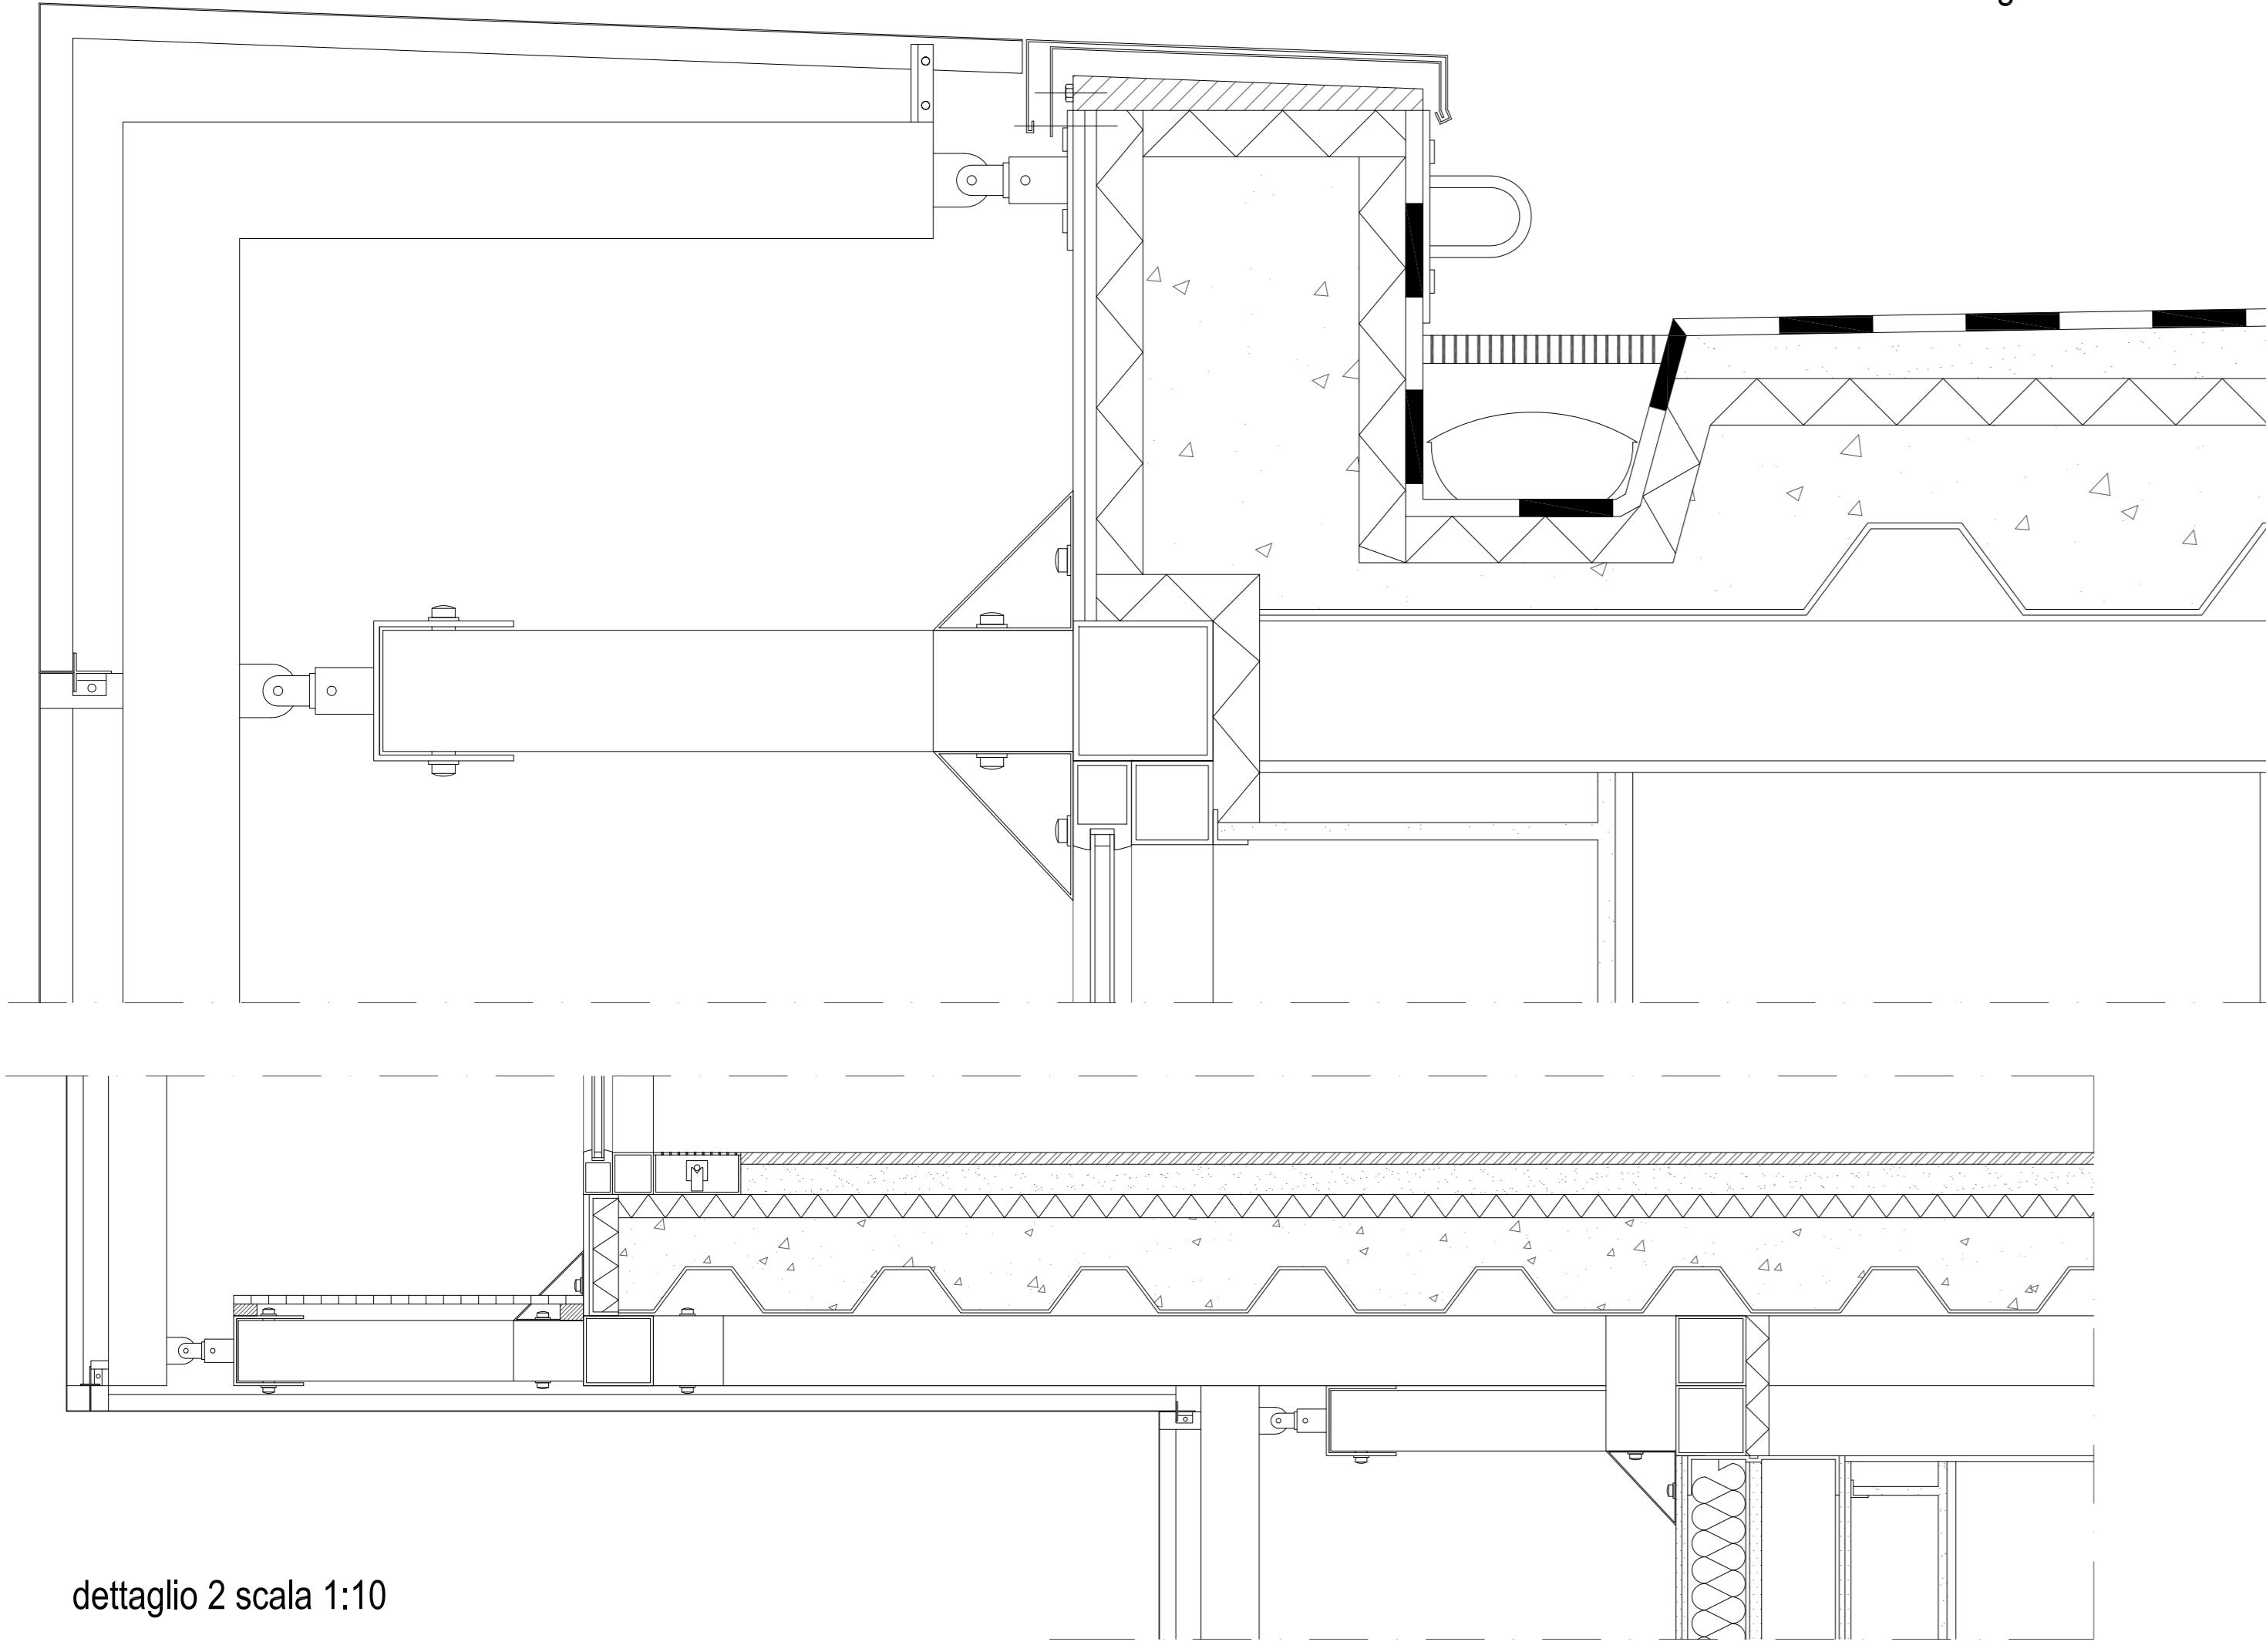

dettaglio 4 scala 1:5




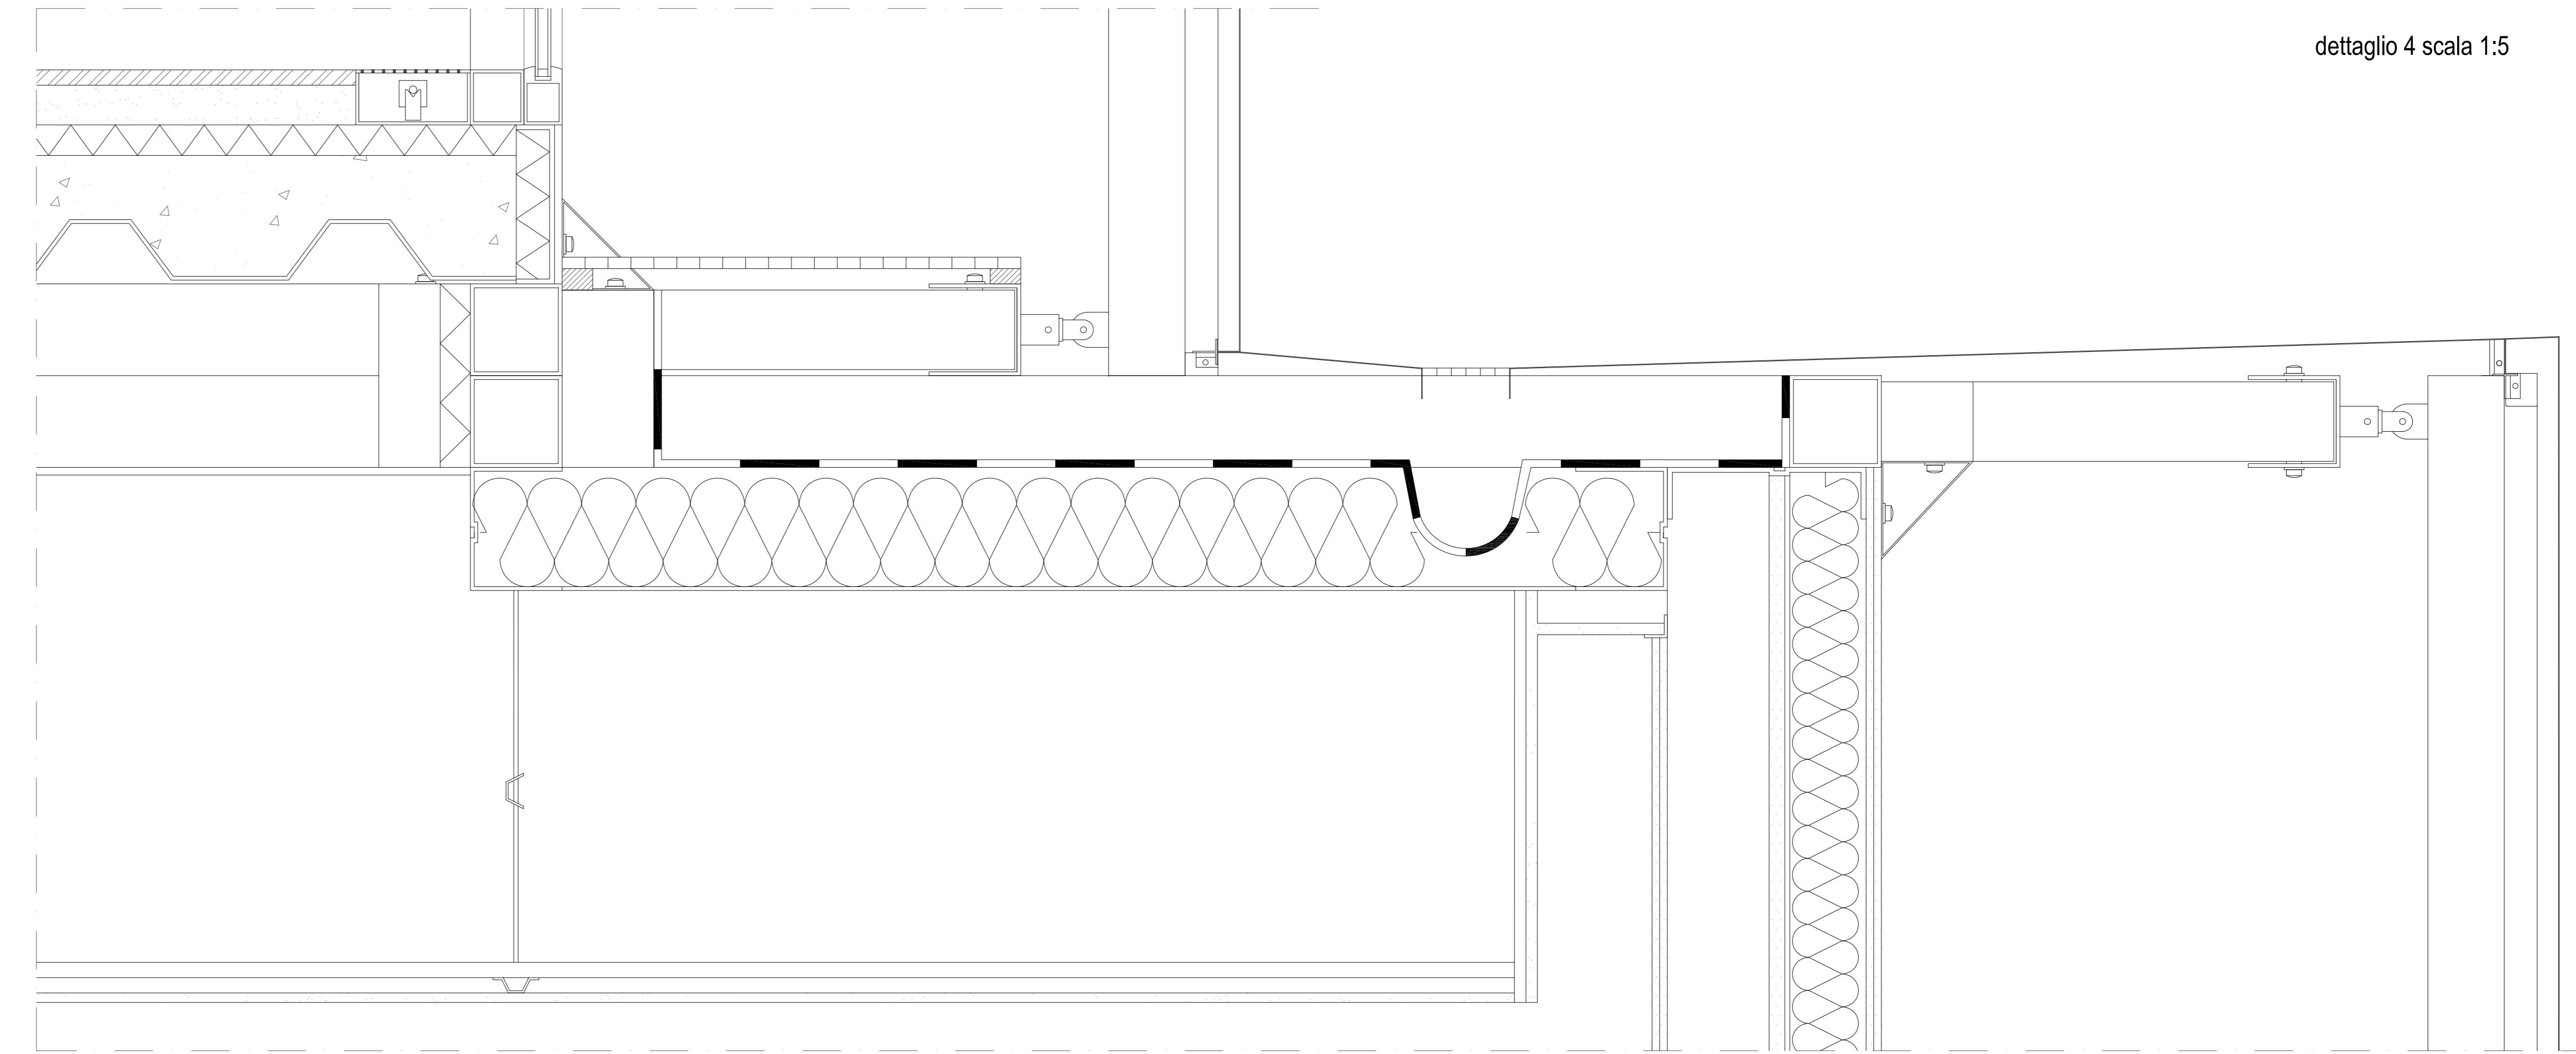


Legenda

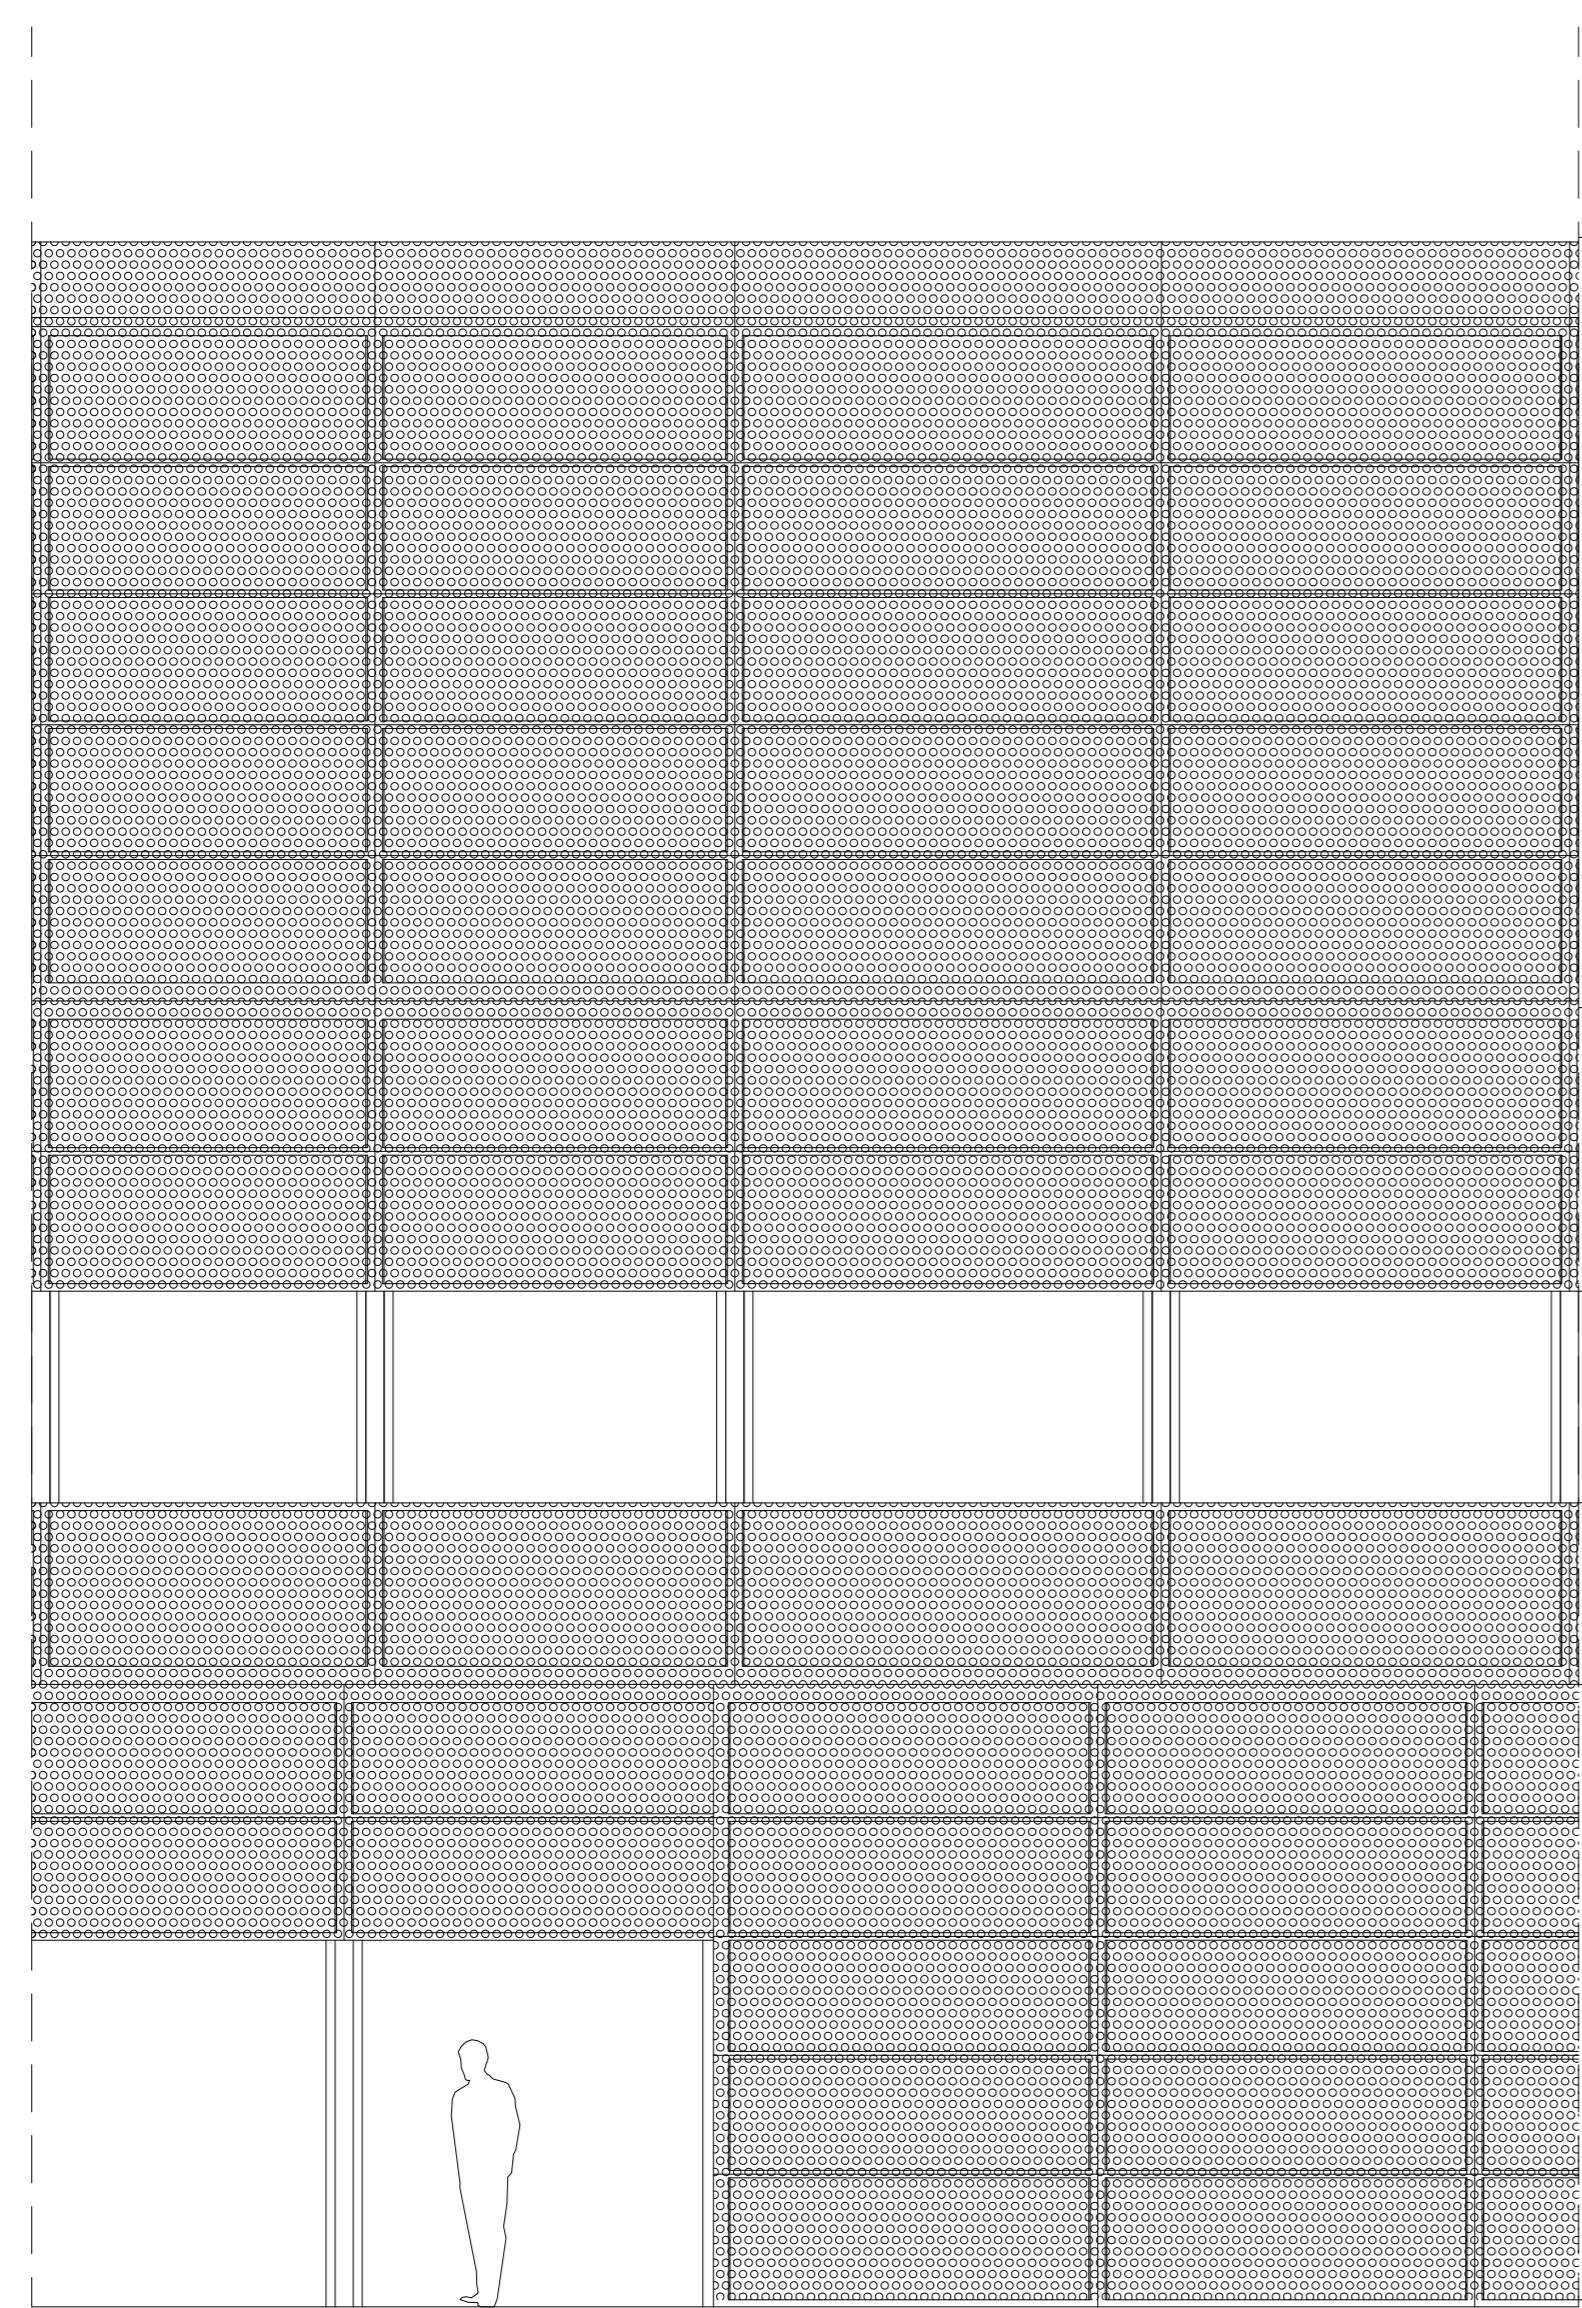


dettaglio 3 scala 1:10

prospetto ovest scala 1:50

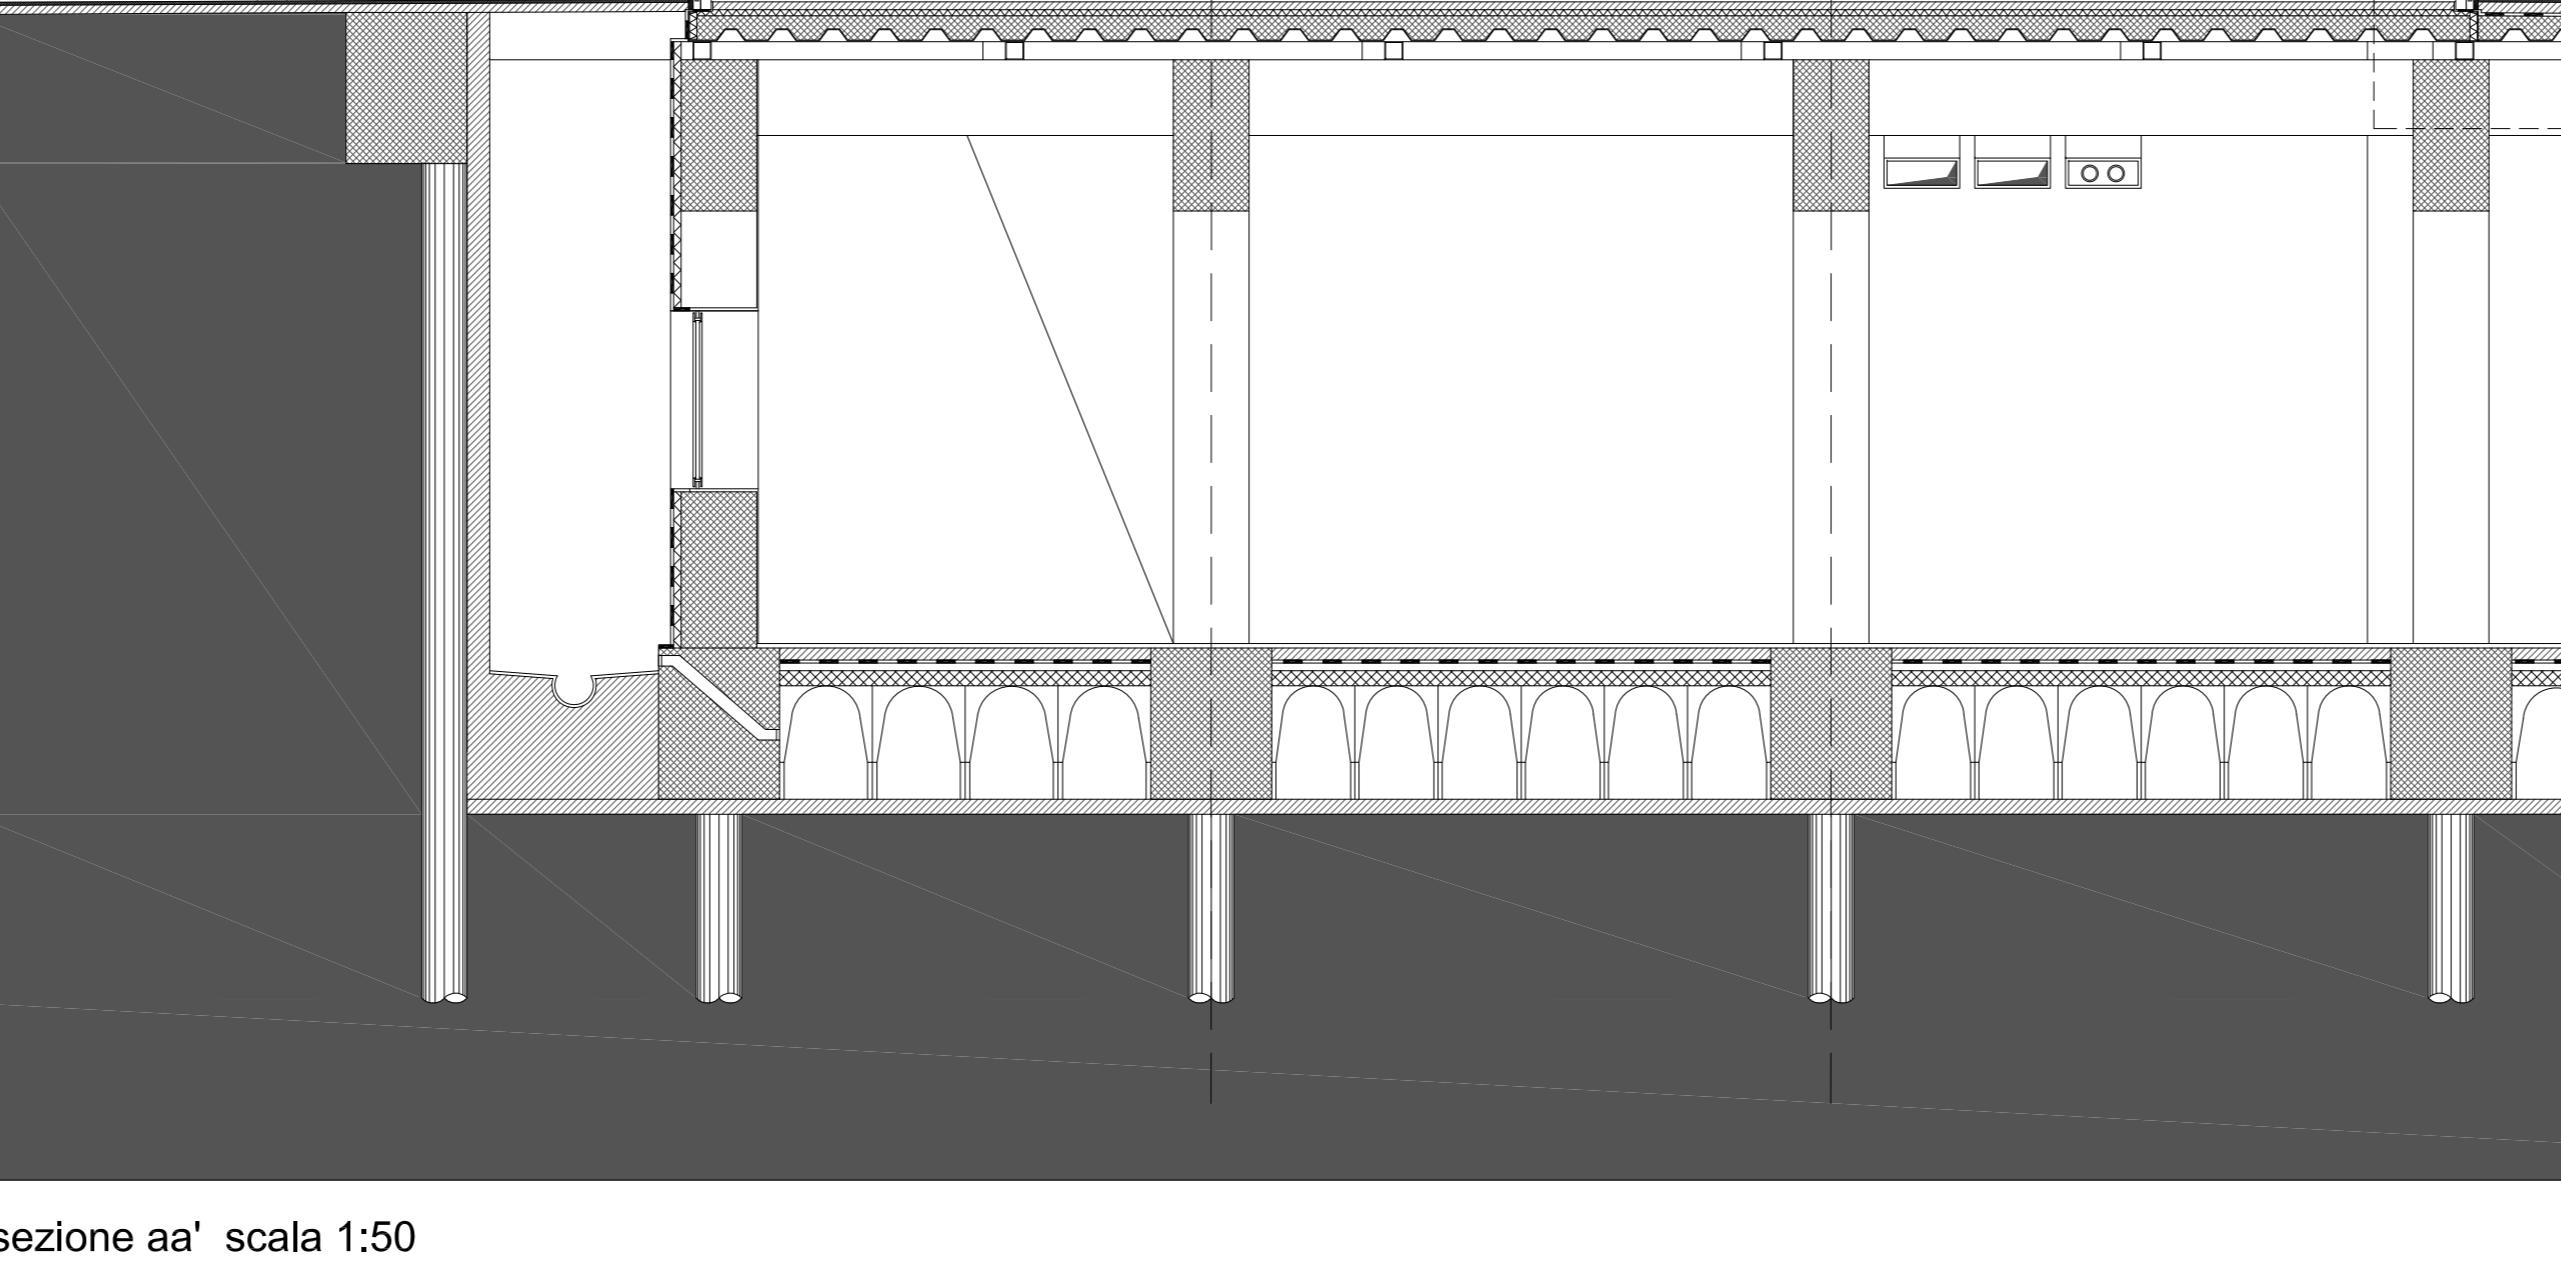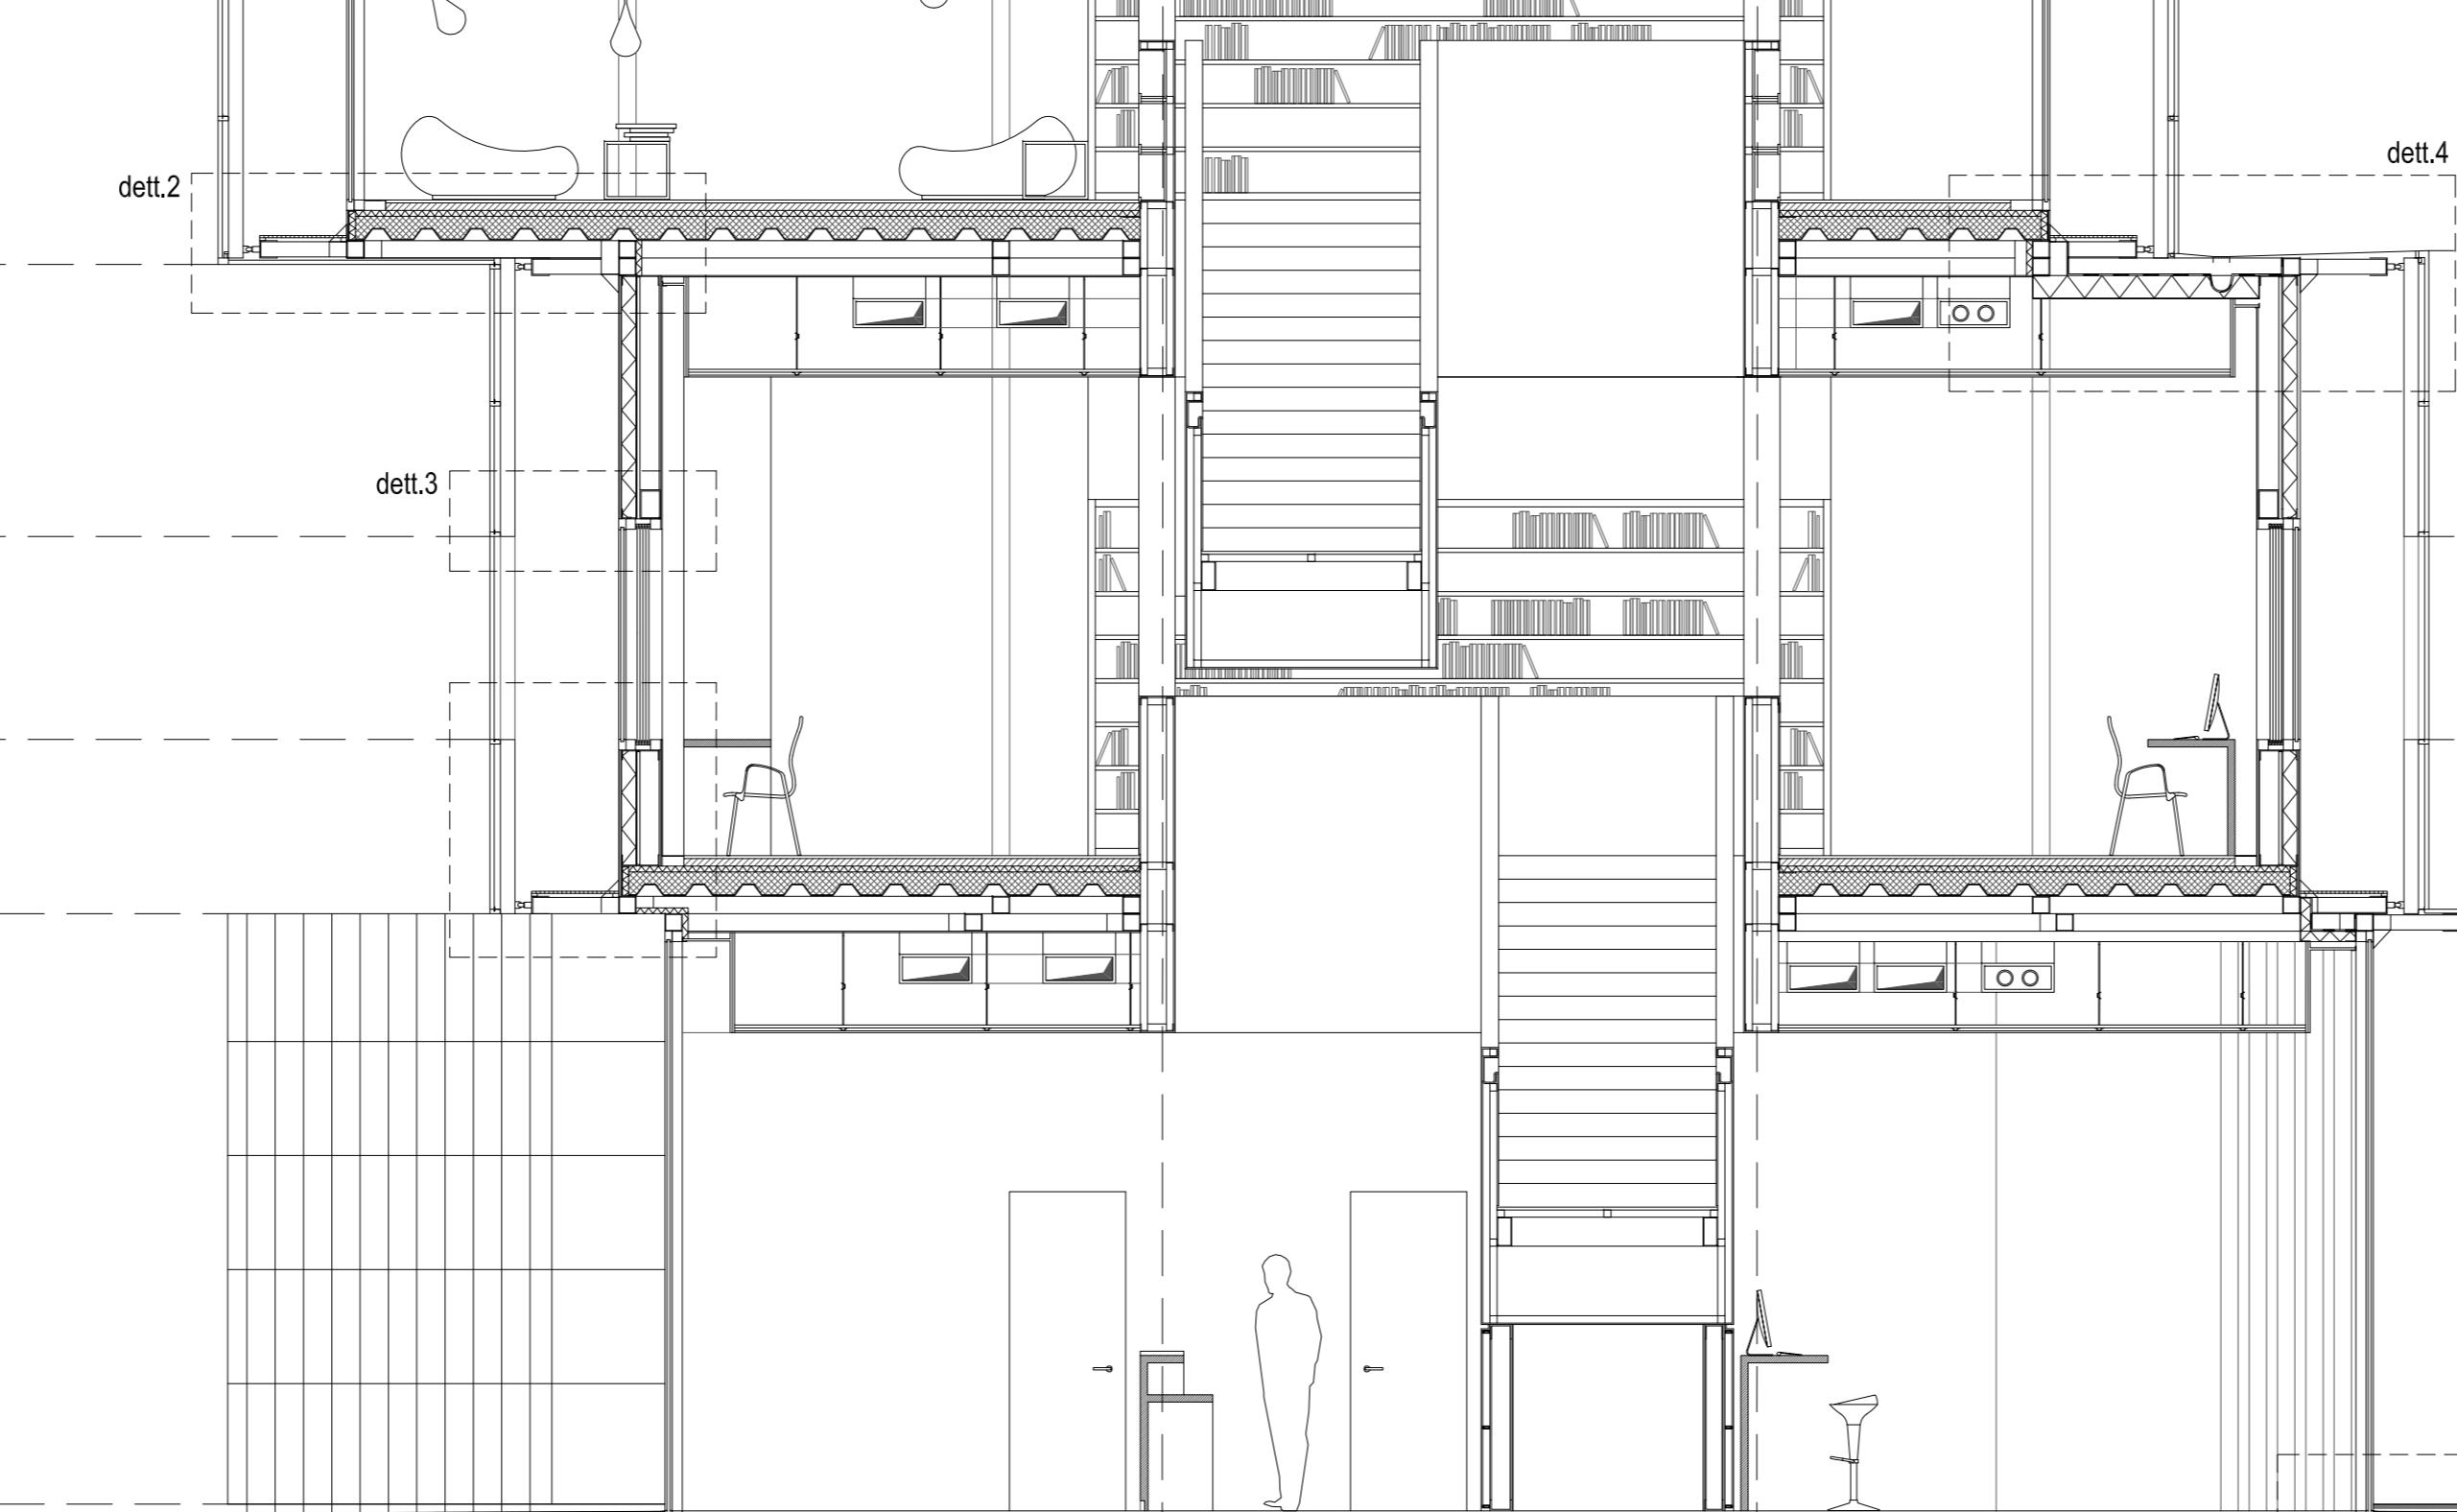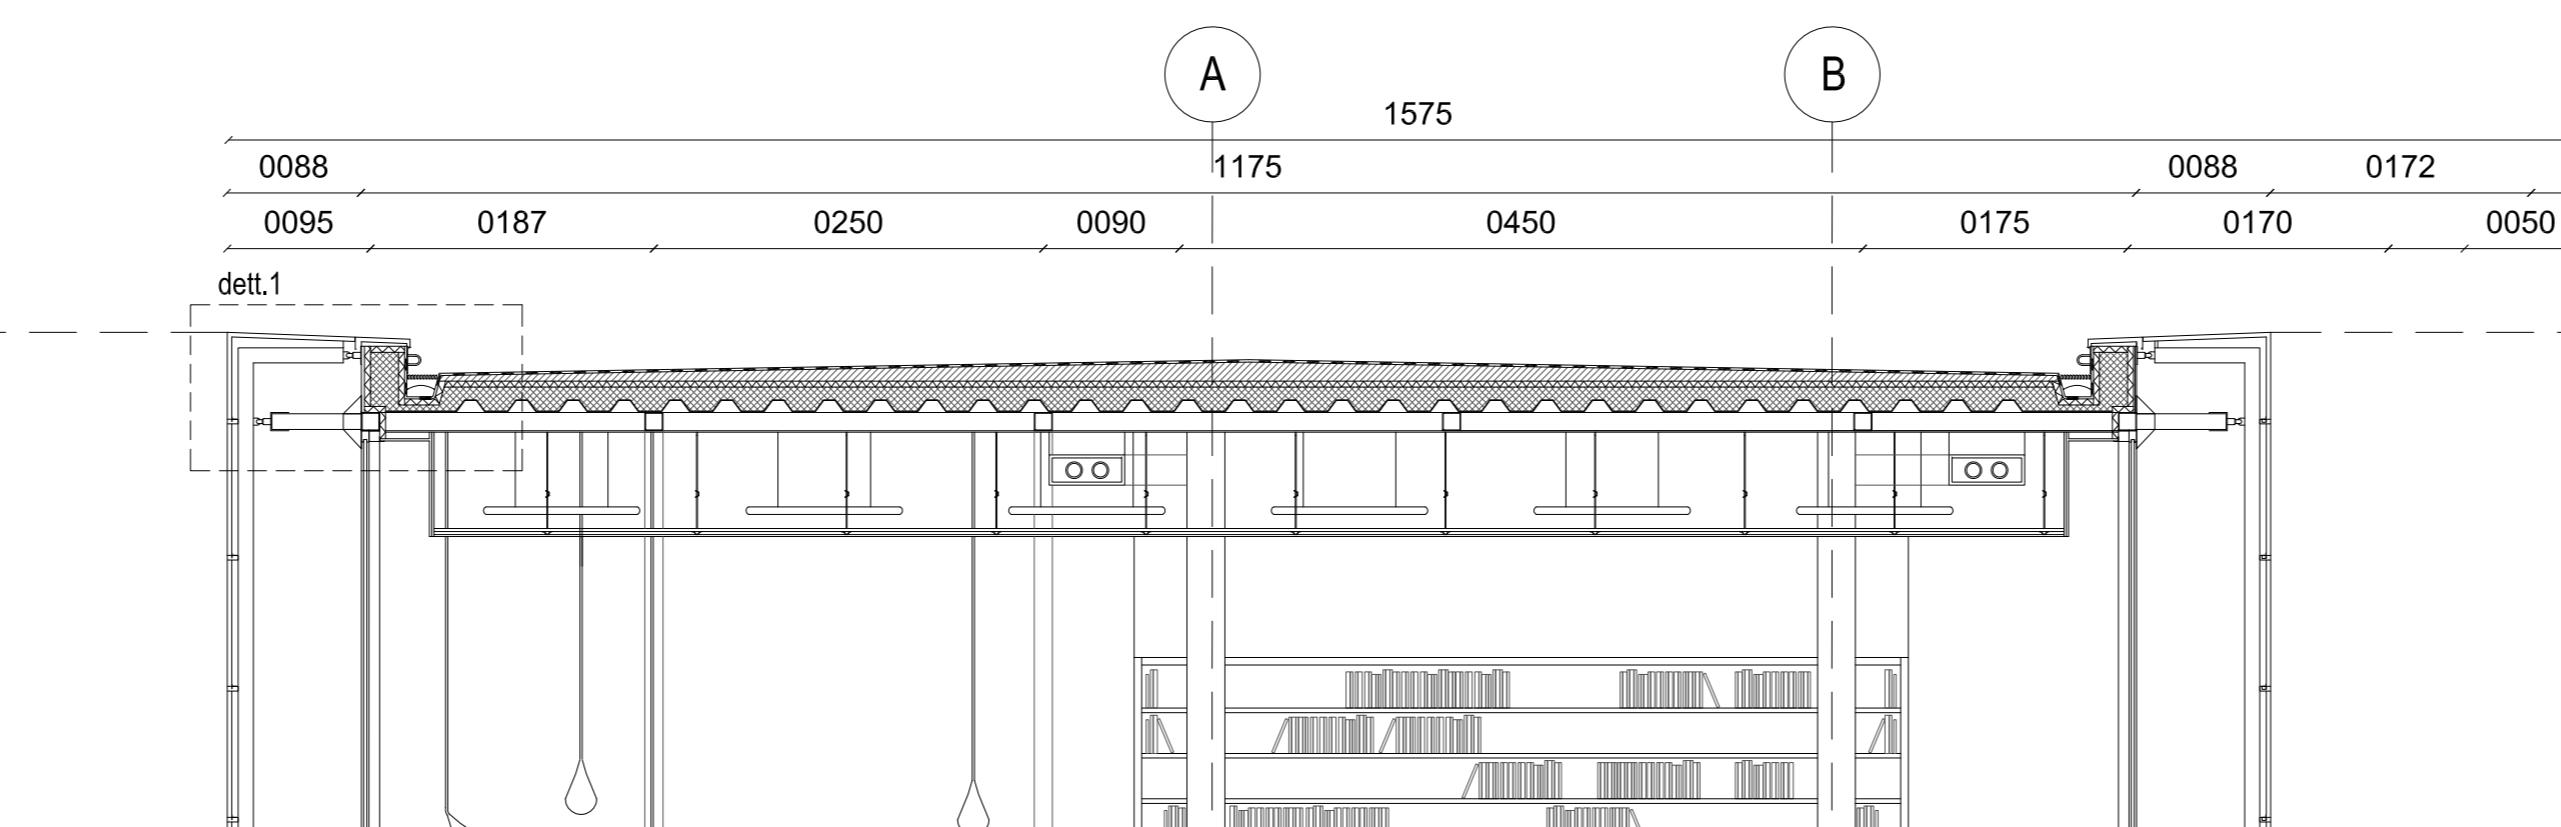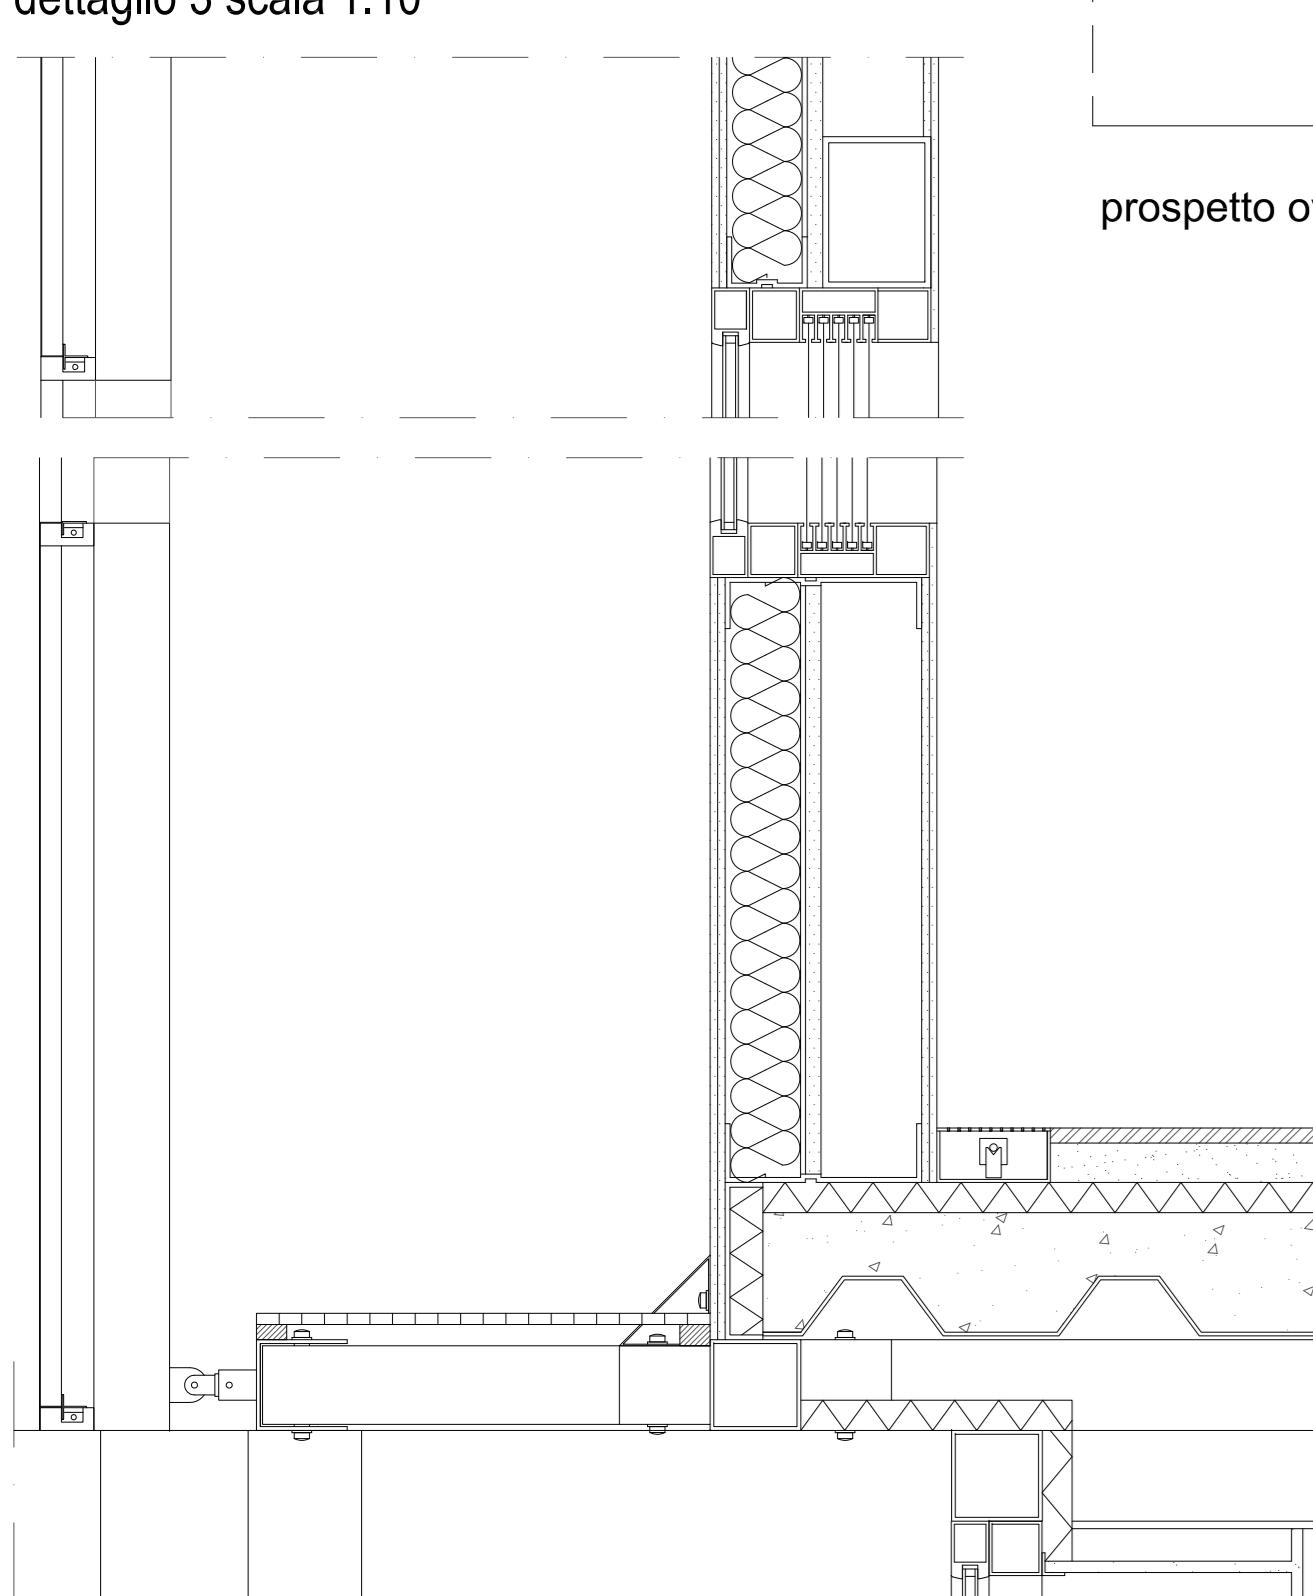

sezione aa' scala 1:50

Legenda

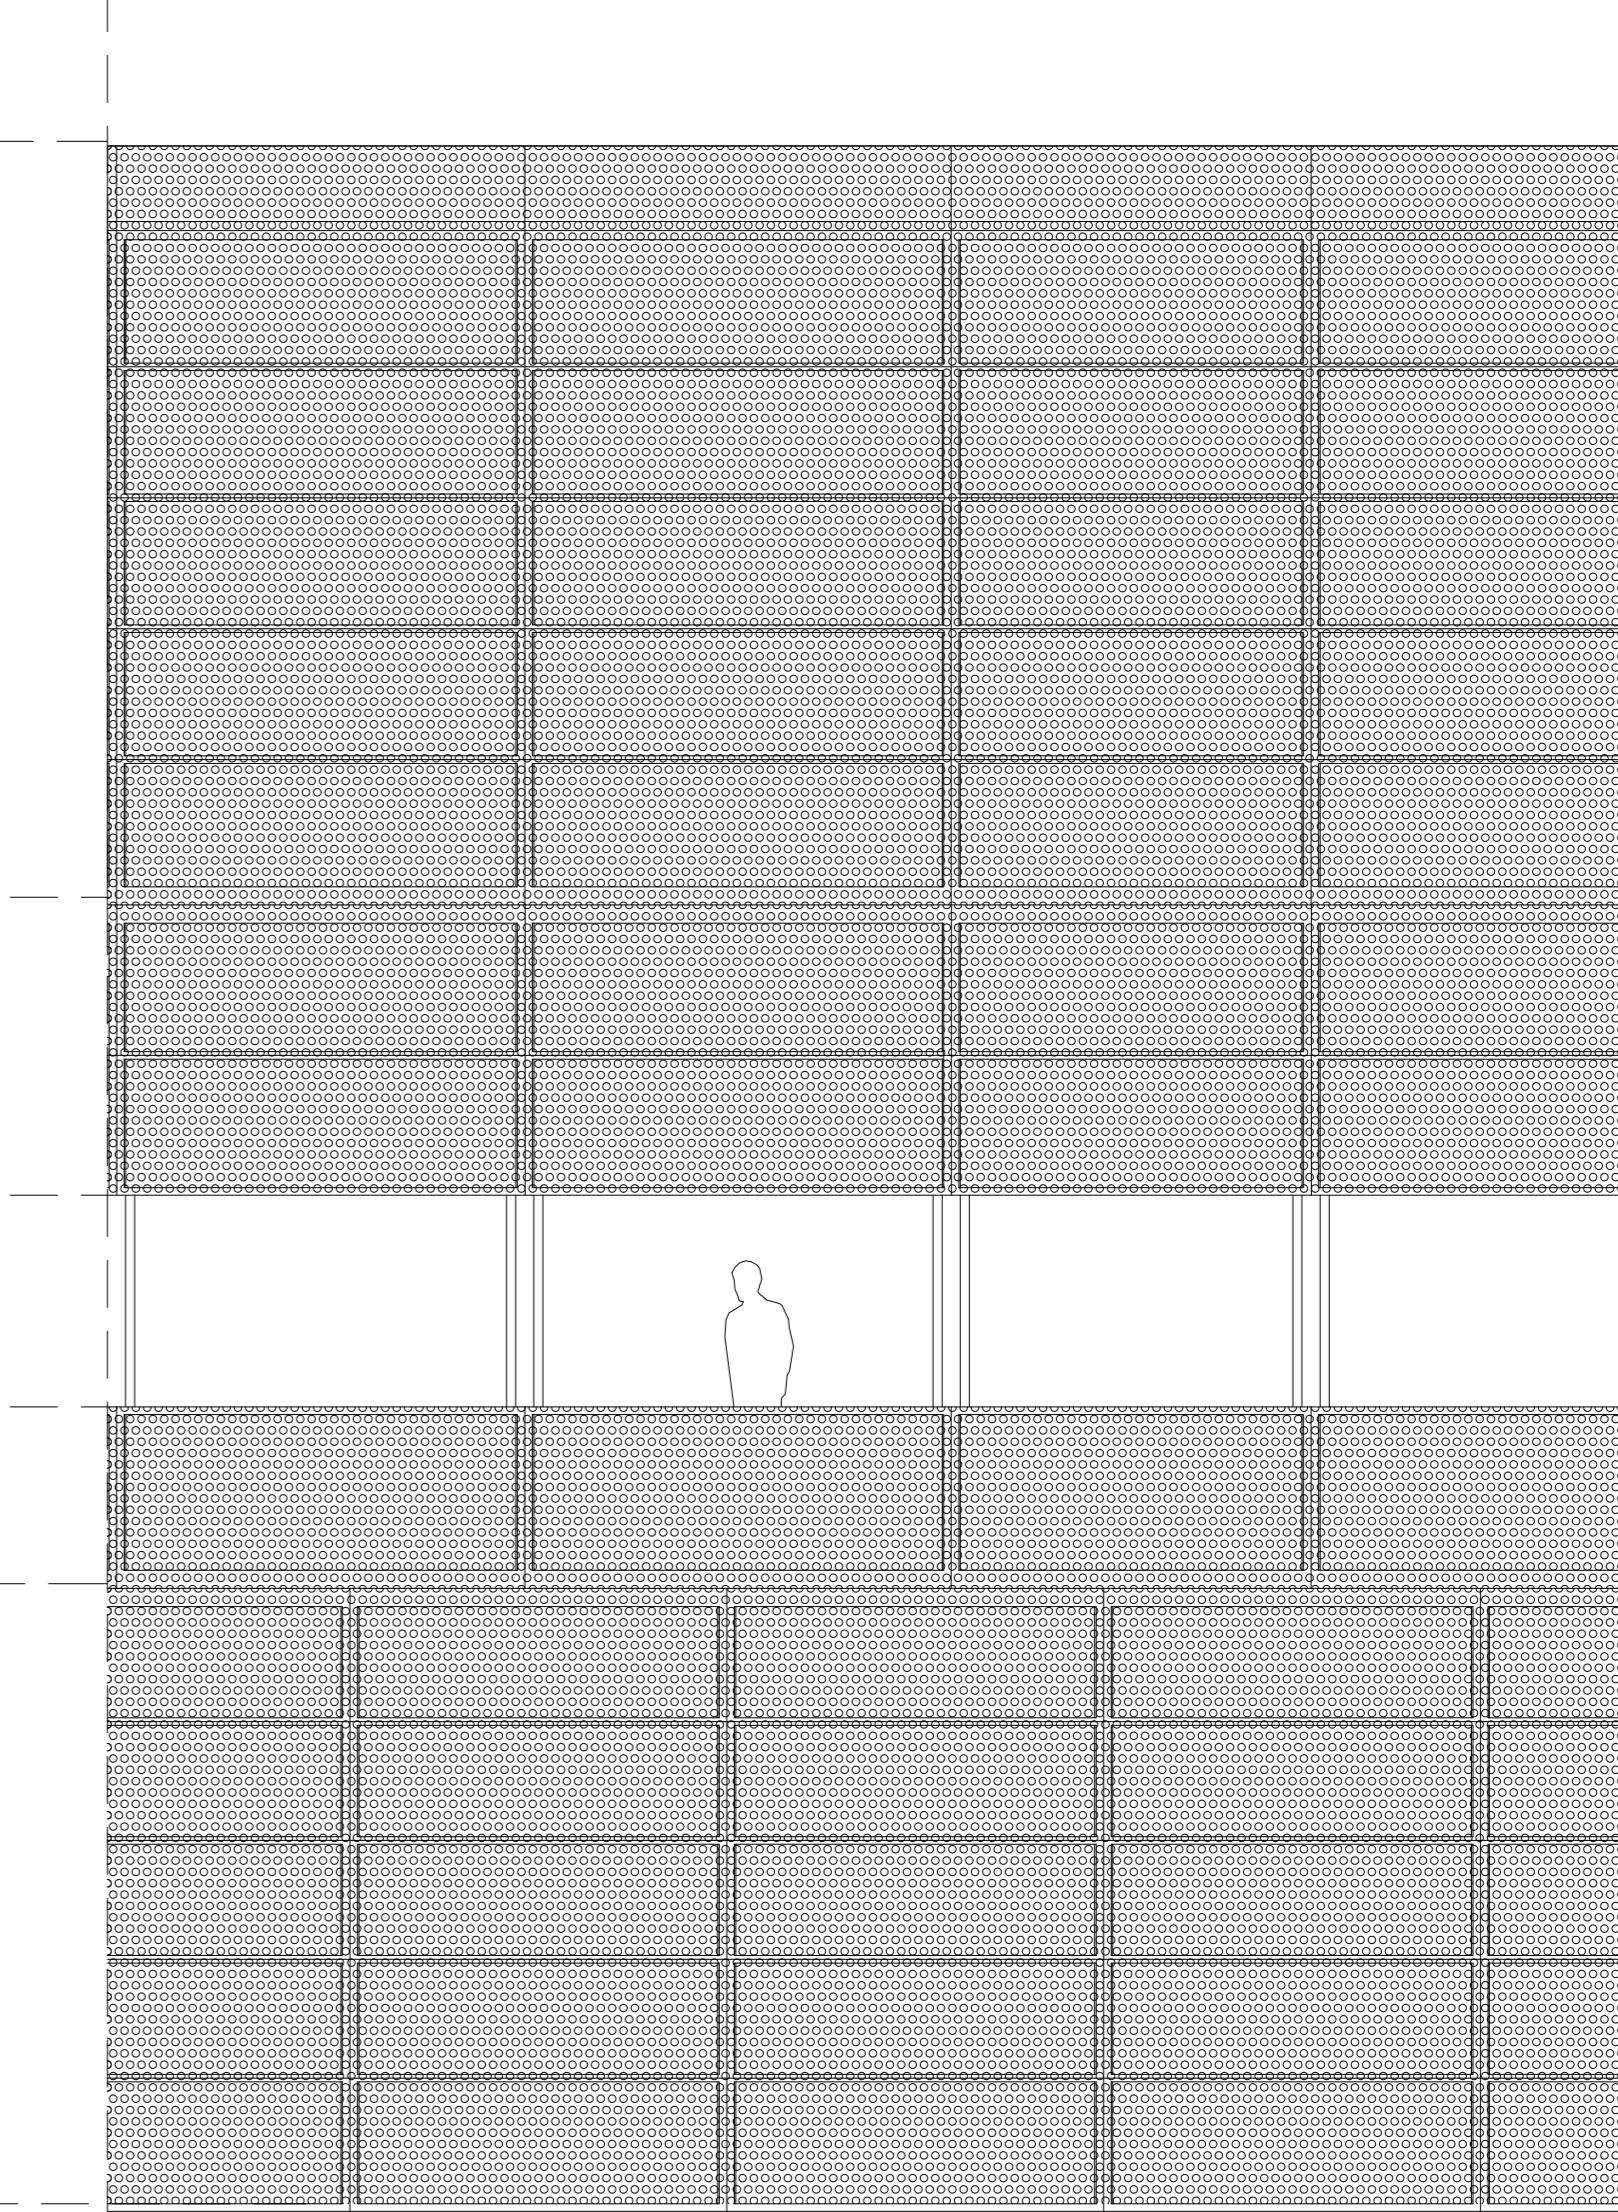

prospetto est scala 1:50

