




PIANTA PIANO INTERRATO

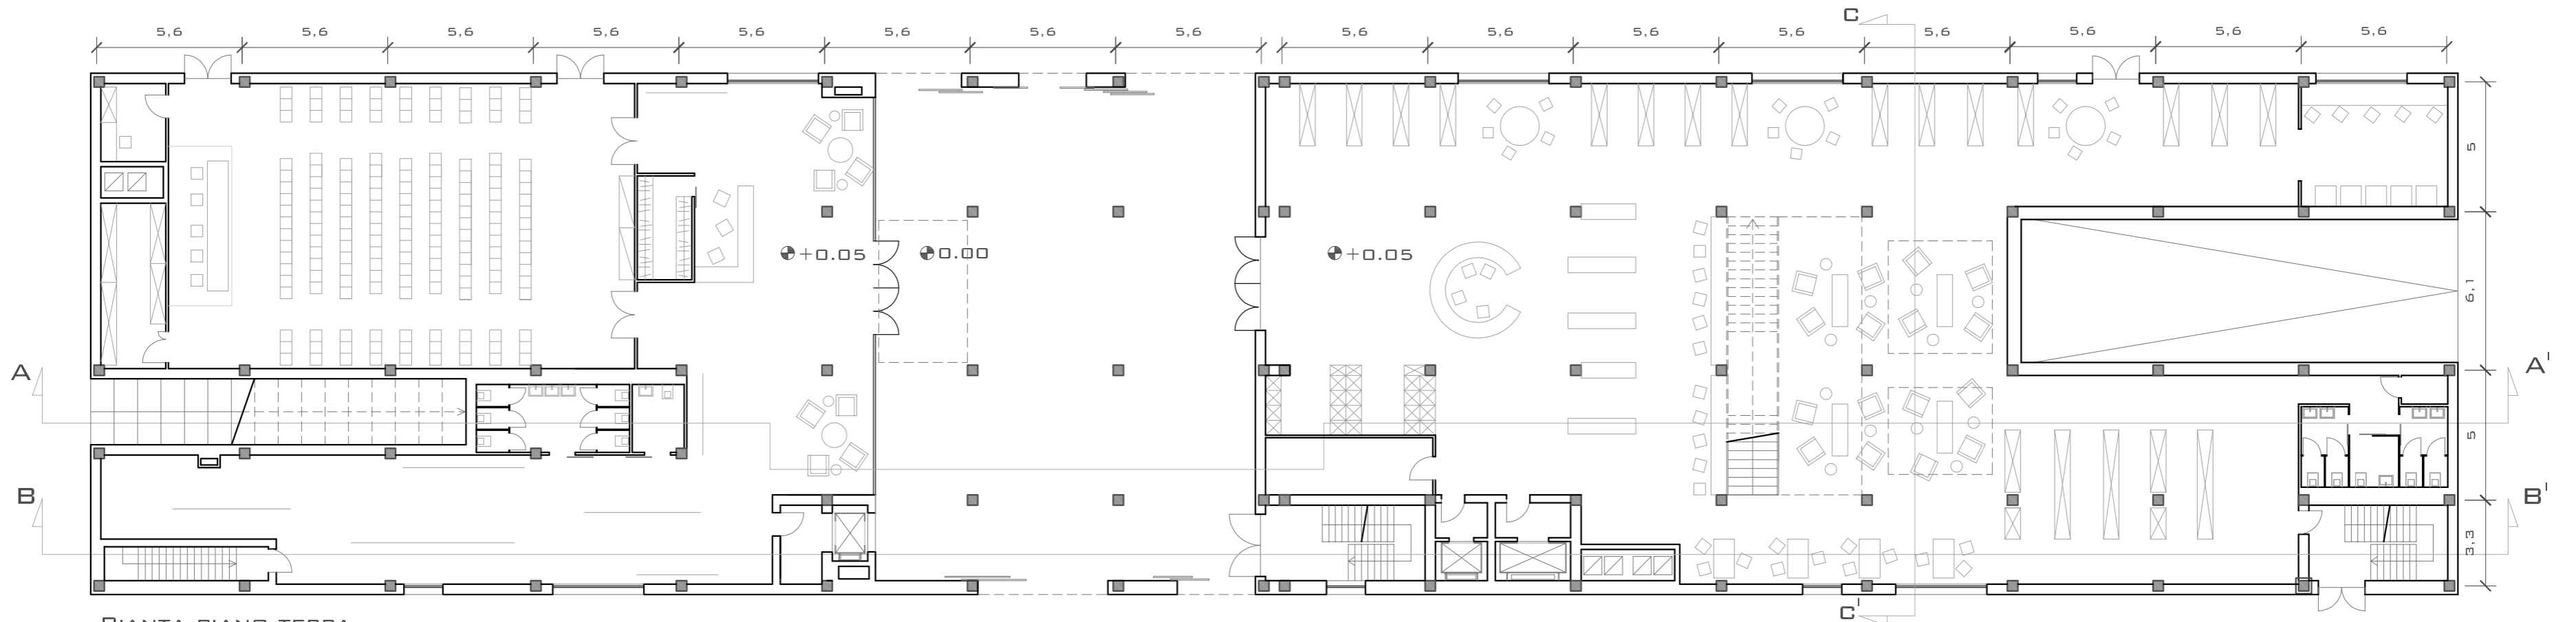


PIANTA PIANO TERRA

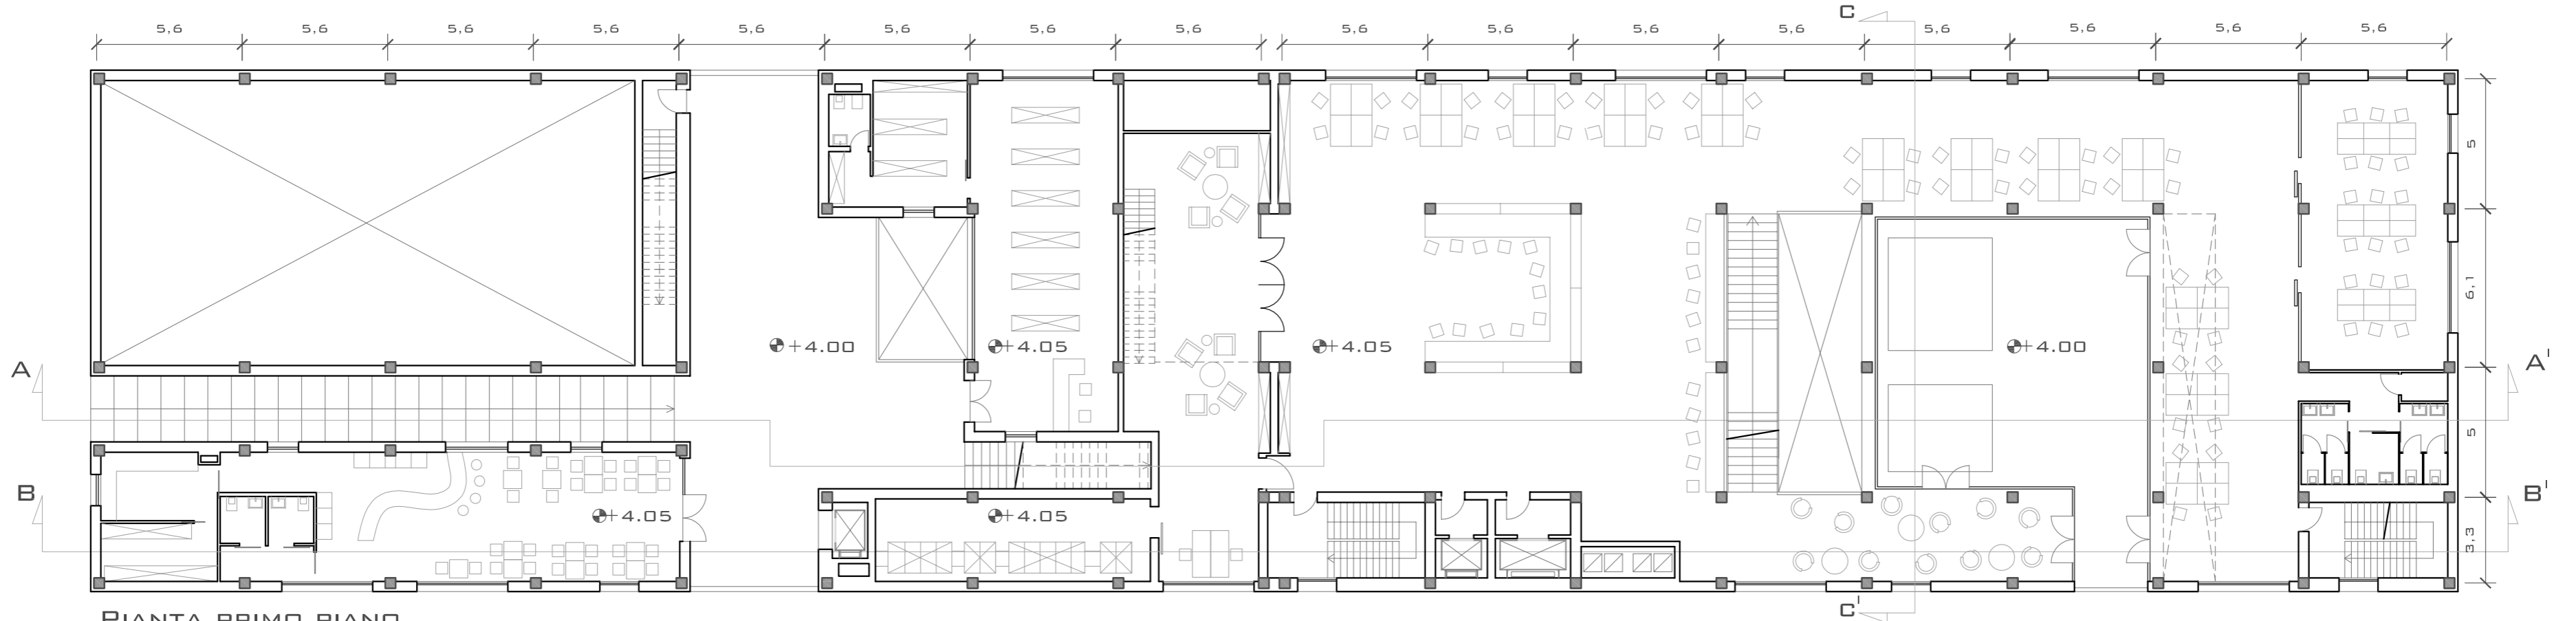


PIANTA PRIMO PIANO

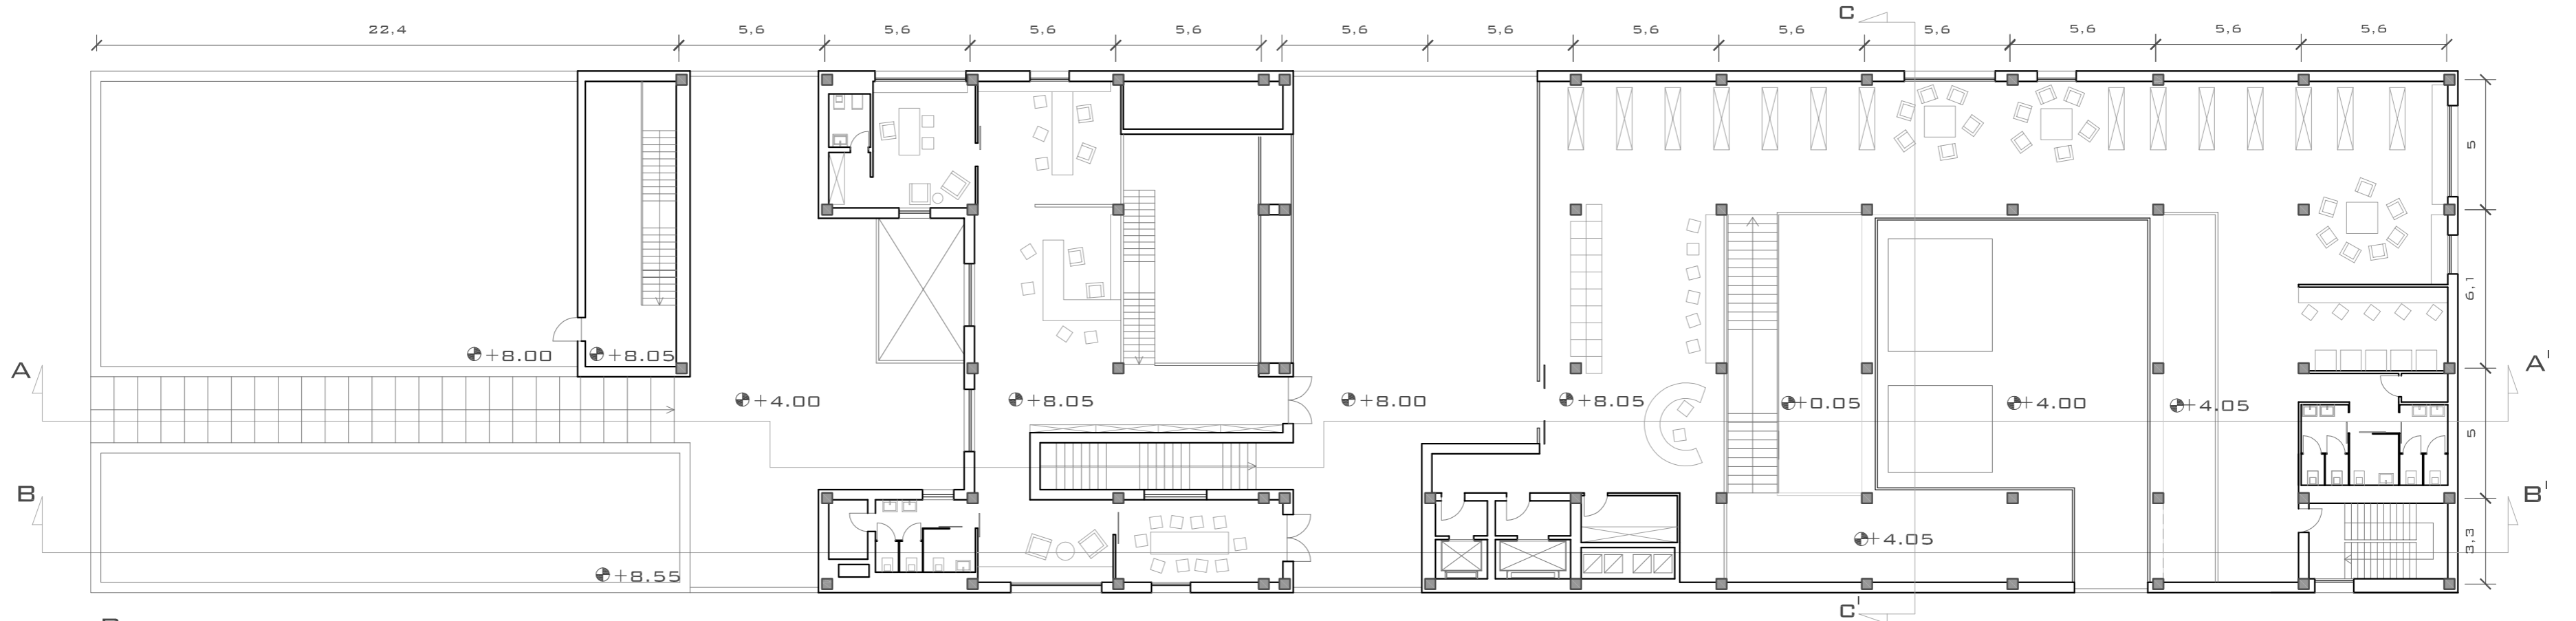

PIANTA SECONDO PIANO

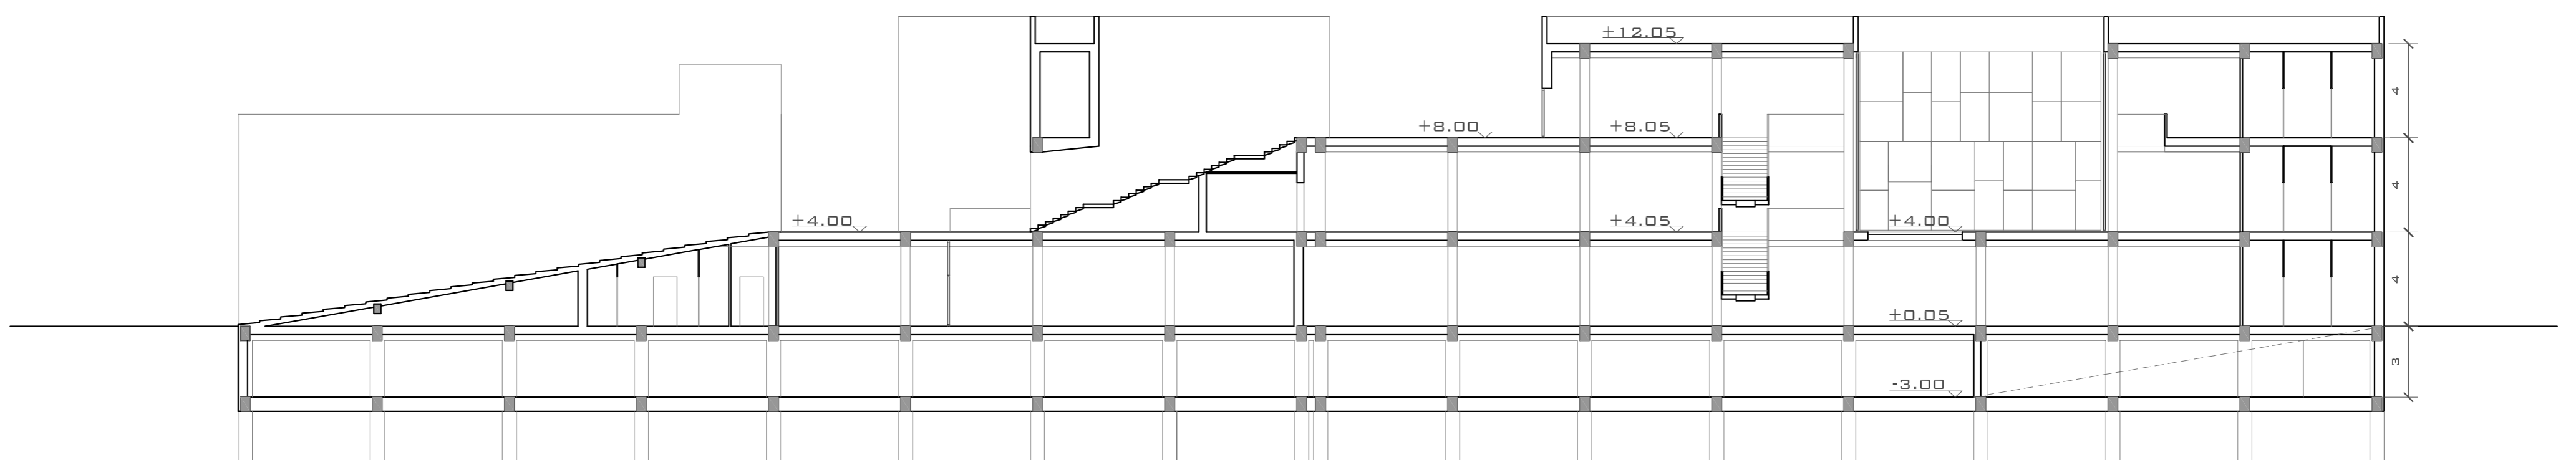

SEZIONE A-A'

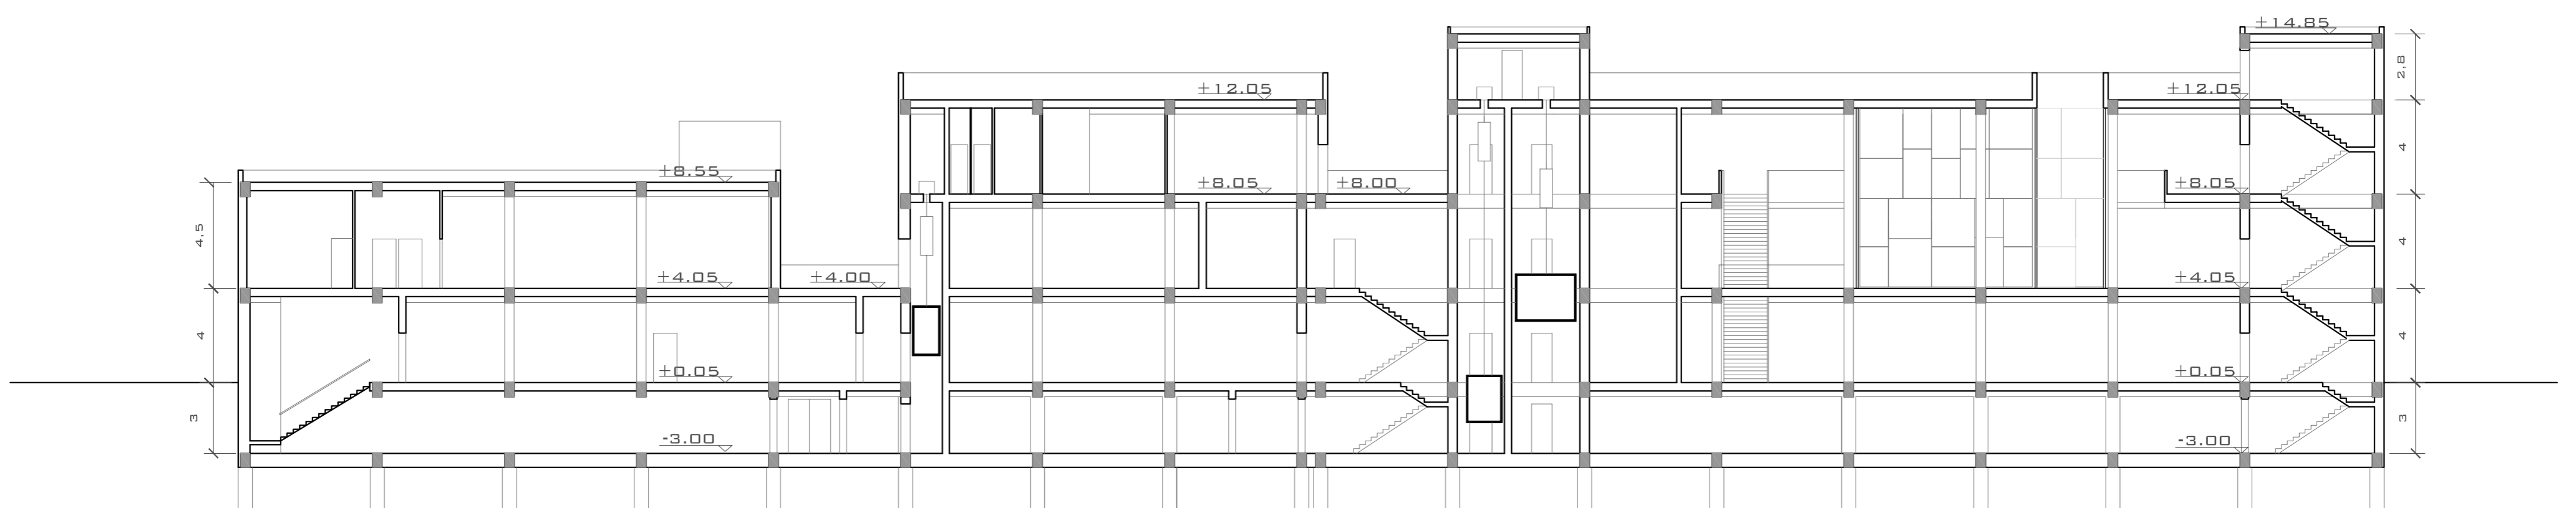

SEZIONE B-B'