



Sezione trasversale A-A' con relativo stralcio di prospetto (scala 1:50)

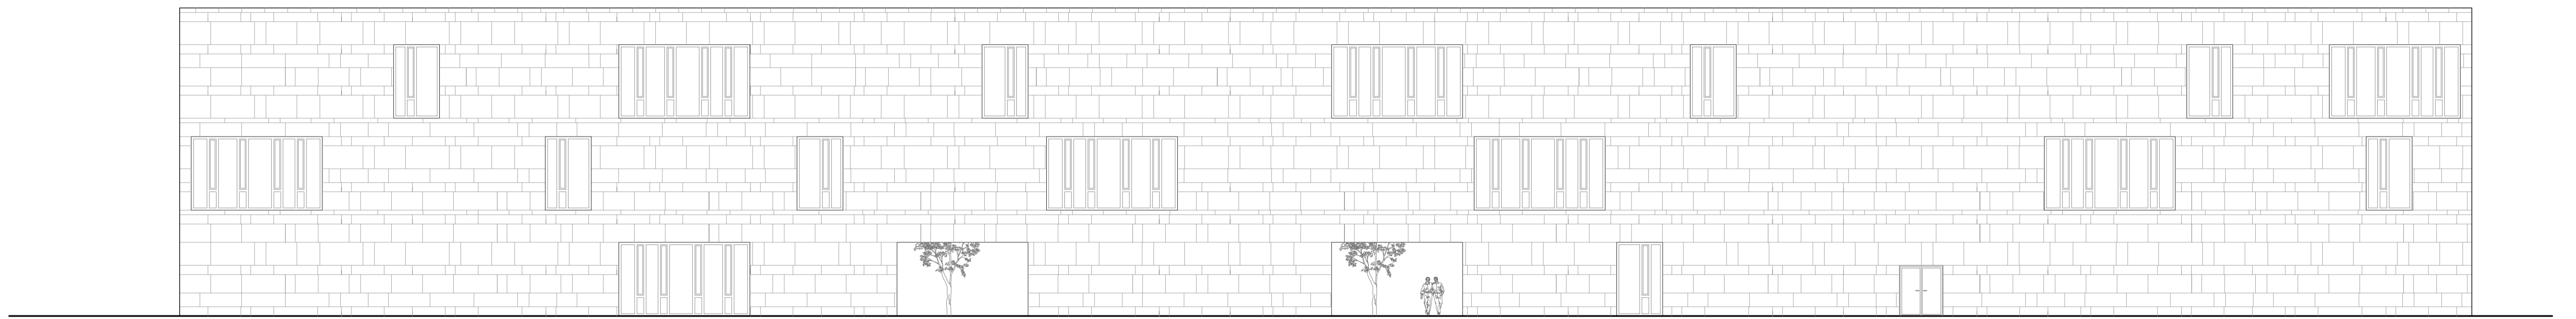


Prospetto lungo Via Volpicelli (scala 1:200)

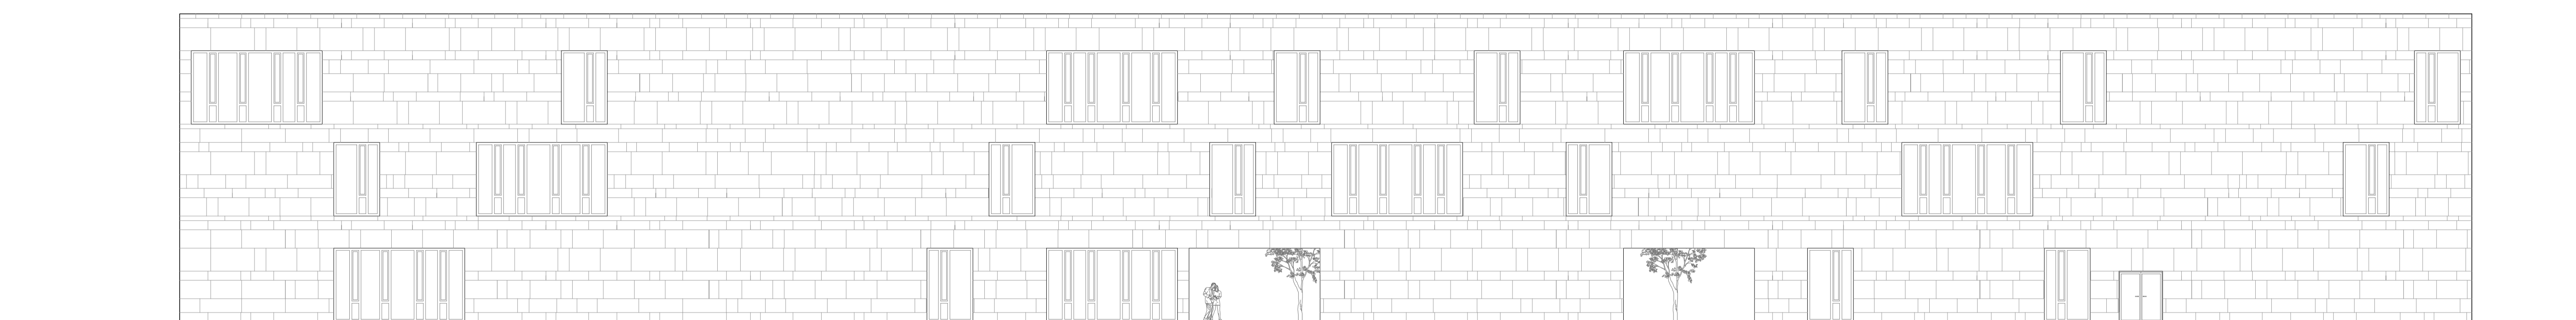

Prospetto lungo Via Franklin (scala 1:200)



Prospetto lungo Via Aldo Manuzio (scala 1:200)

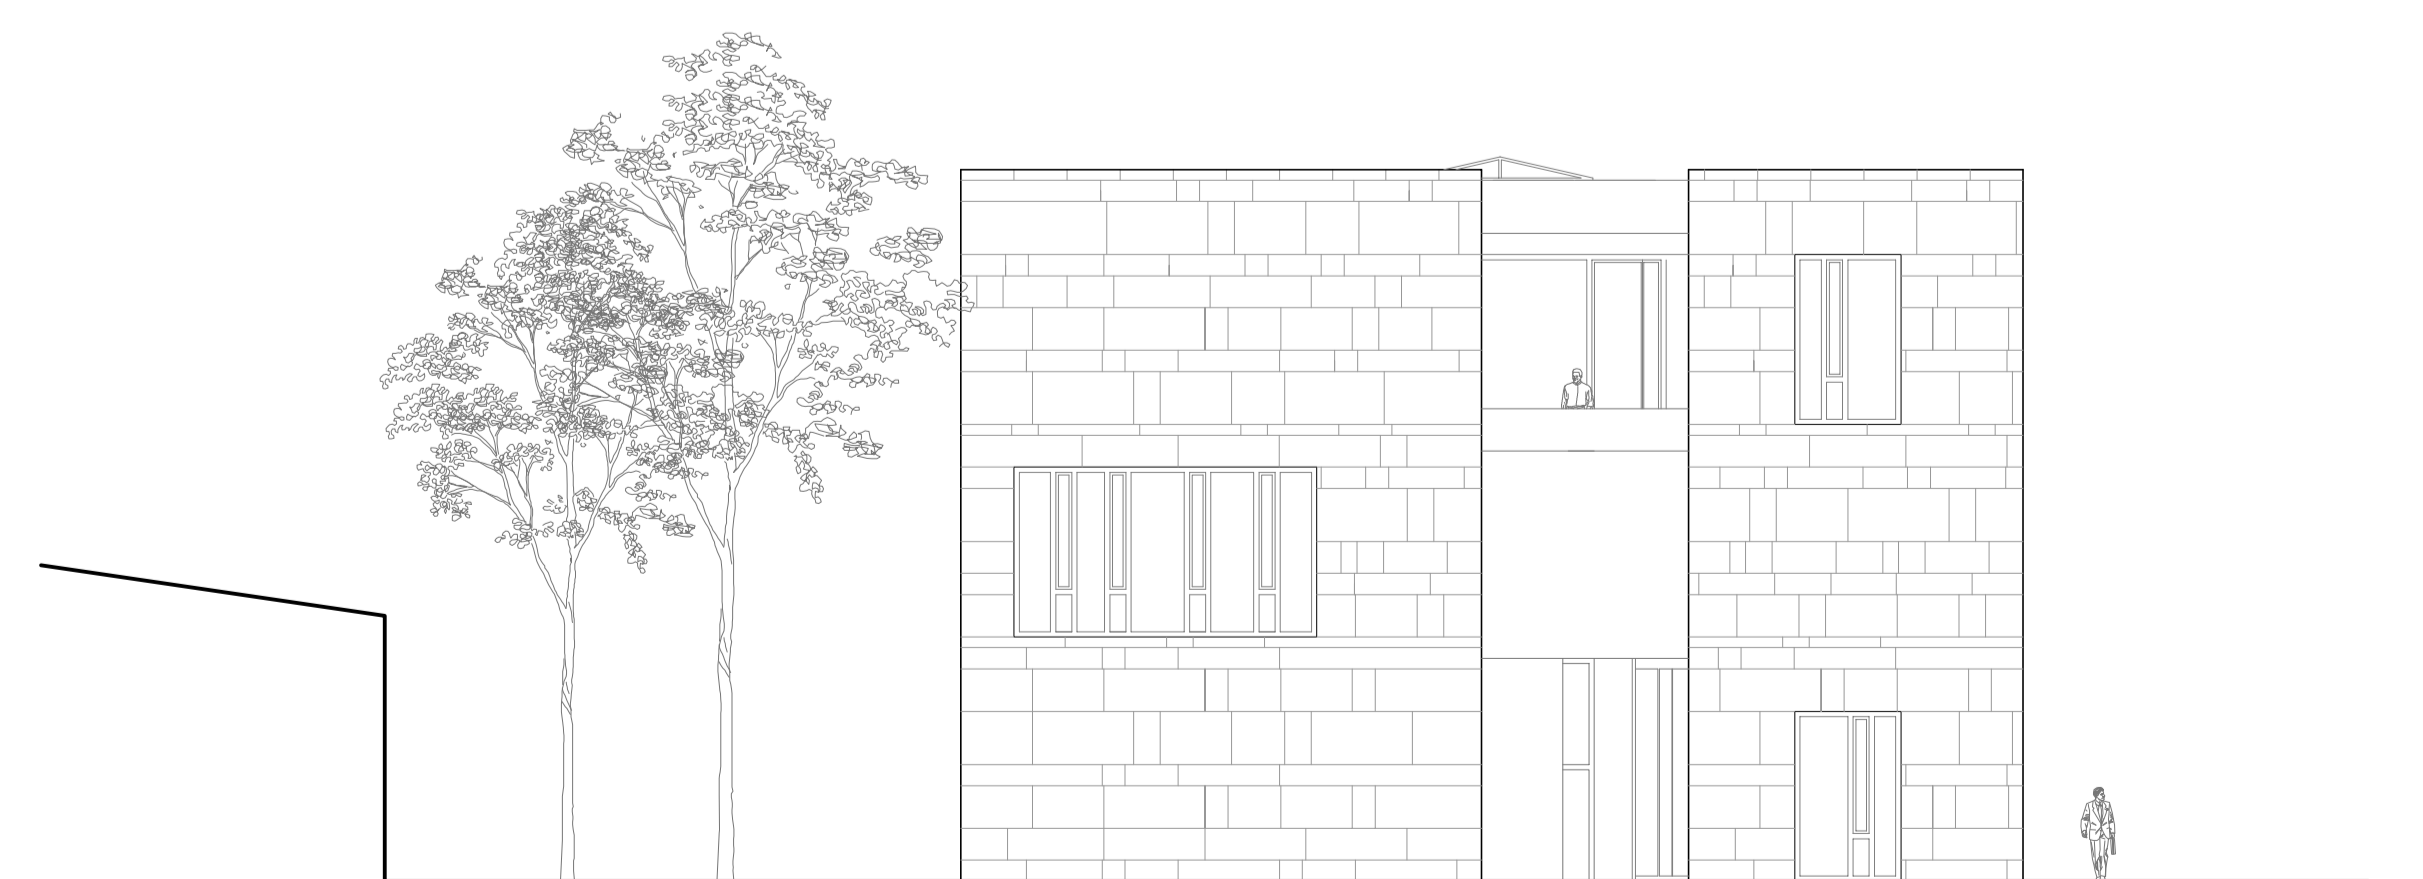

Prospetto lungo Piazza Giustiniani (scala 1:200)