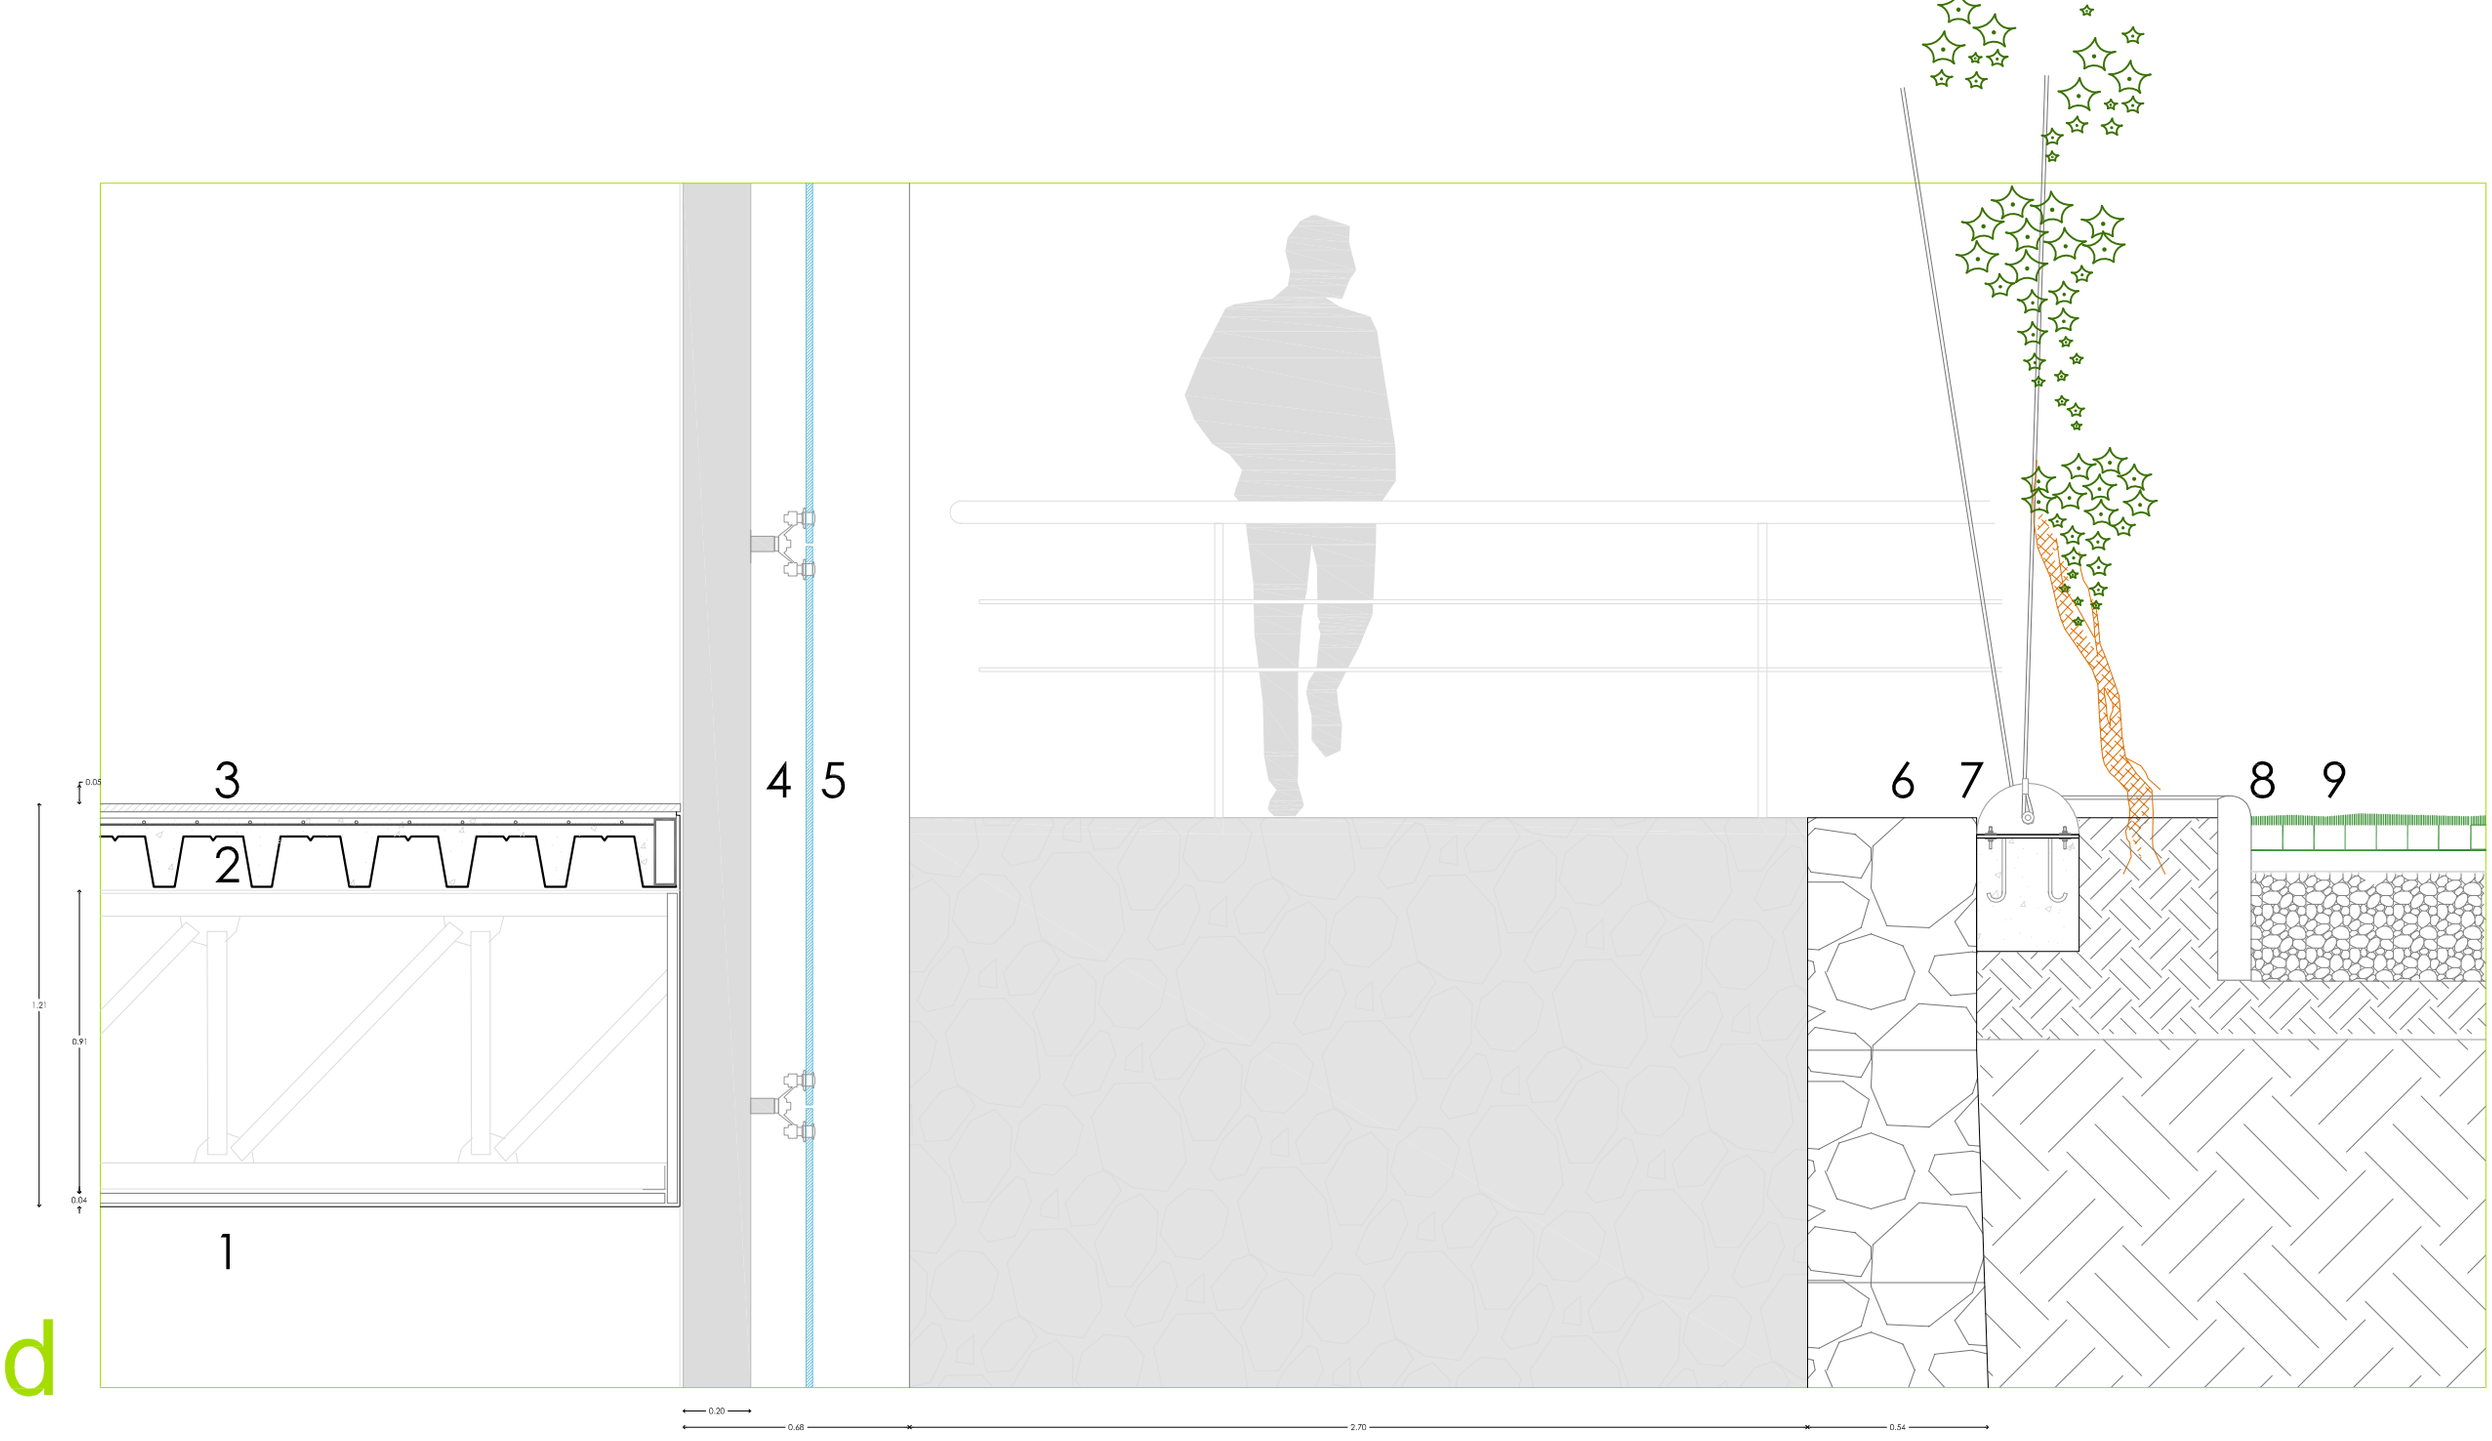

d

1. trave reticolare in acciaio h>80 cm controventata
2. solaio: lamiera grecata 15 cm, getto cls 5 cm e rete elettrosaldata
3. pavimento in resina
4. montante scatolare in acciaio per la vetrata con giunti a "ragno"
5. lastre di vetro 170x150x2 cm.
6. muro di contenimento realizzato con blocchi di pietre montati a secco.
7. ancoraggio dei cavi di acciaio per le rampicanti
8. aiuole per le rampicanti
9.sistemazione esterna: terra battura, pietre per il drenaggio, rete, terra coltivata.

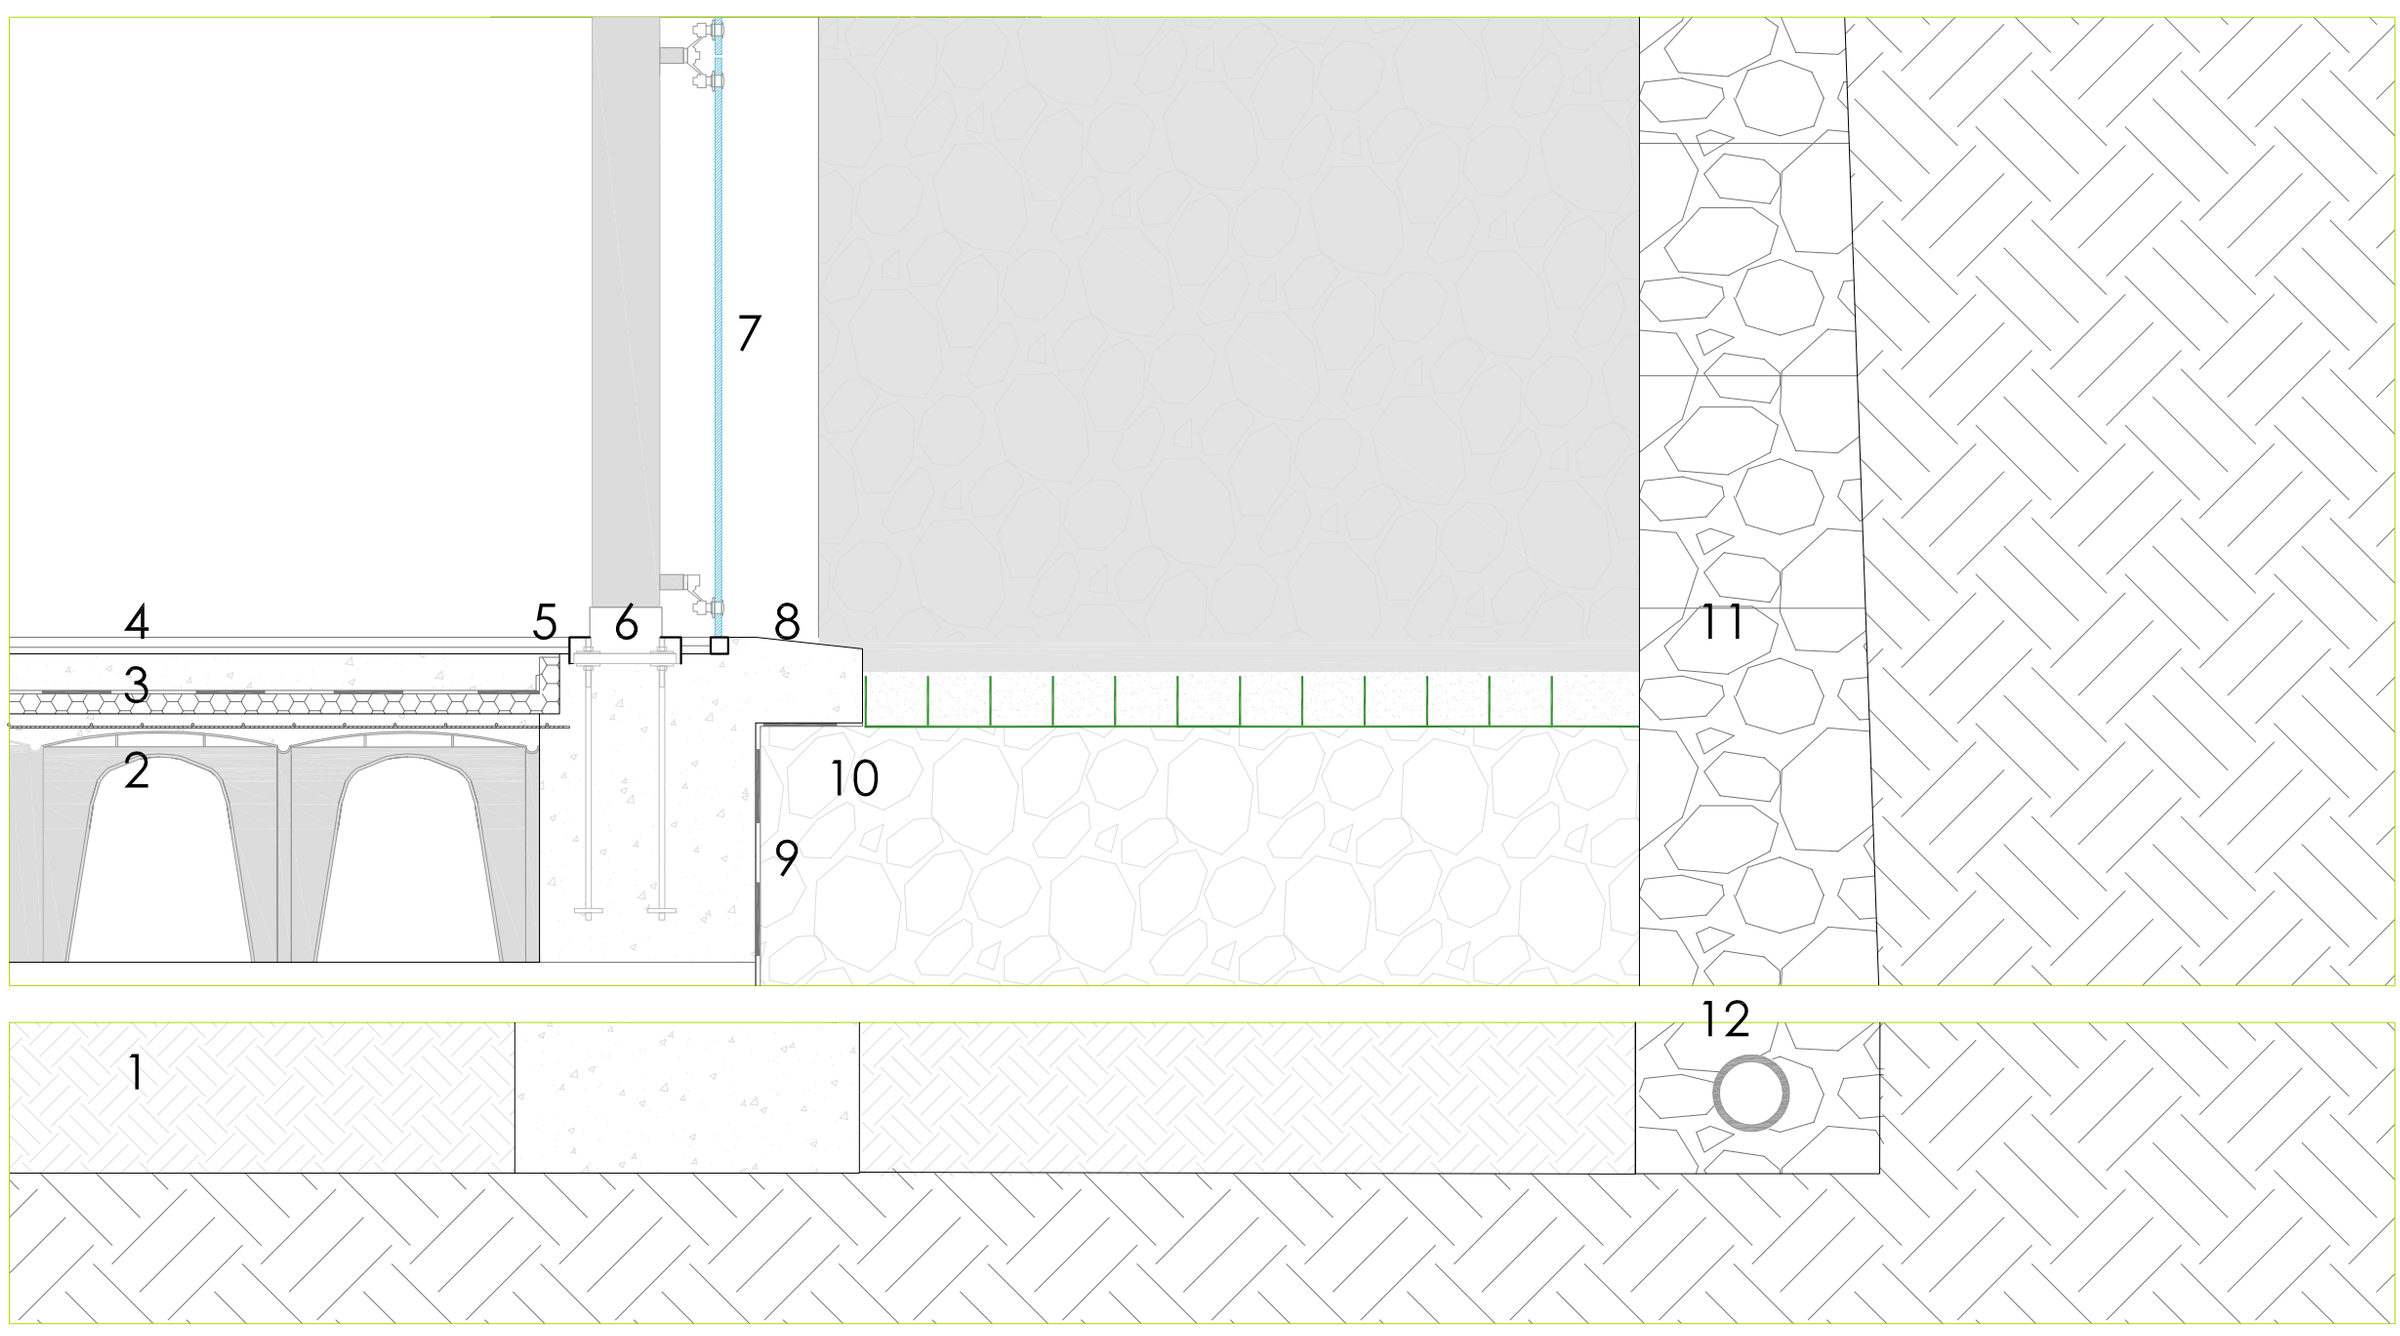

e

1. massetto di fondazione
2. vespaio con igloo, getto in cls e rete elettrosaldata
3. isolante termico e barriera al vapore
4. pavimentazione in resina
5. profili in acciaio per la protezione dell'ancoraggio del pilastro e l'interruzione del getto di resina
6. montante scatolare in acciaio per la vetrata: ancoraggio con piastra, tirafondi e cordolo in cls.
7. vetrata con giunti a "ragno"
8. soglia in cls per lo scolo dell'acqua e la protezione esterna del pavimento.
9. strato impermeabilizzante
10.sistemazione esterna: pietrame utile al drenaggio, rete, sabbia di allettamento, ciottoli
11.muro di contenimento realizzato con blocchi di pietre
12. canale di scolo.