



DETTAGLIO A
rapp. 1:20

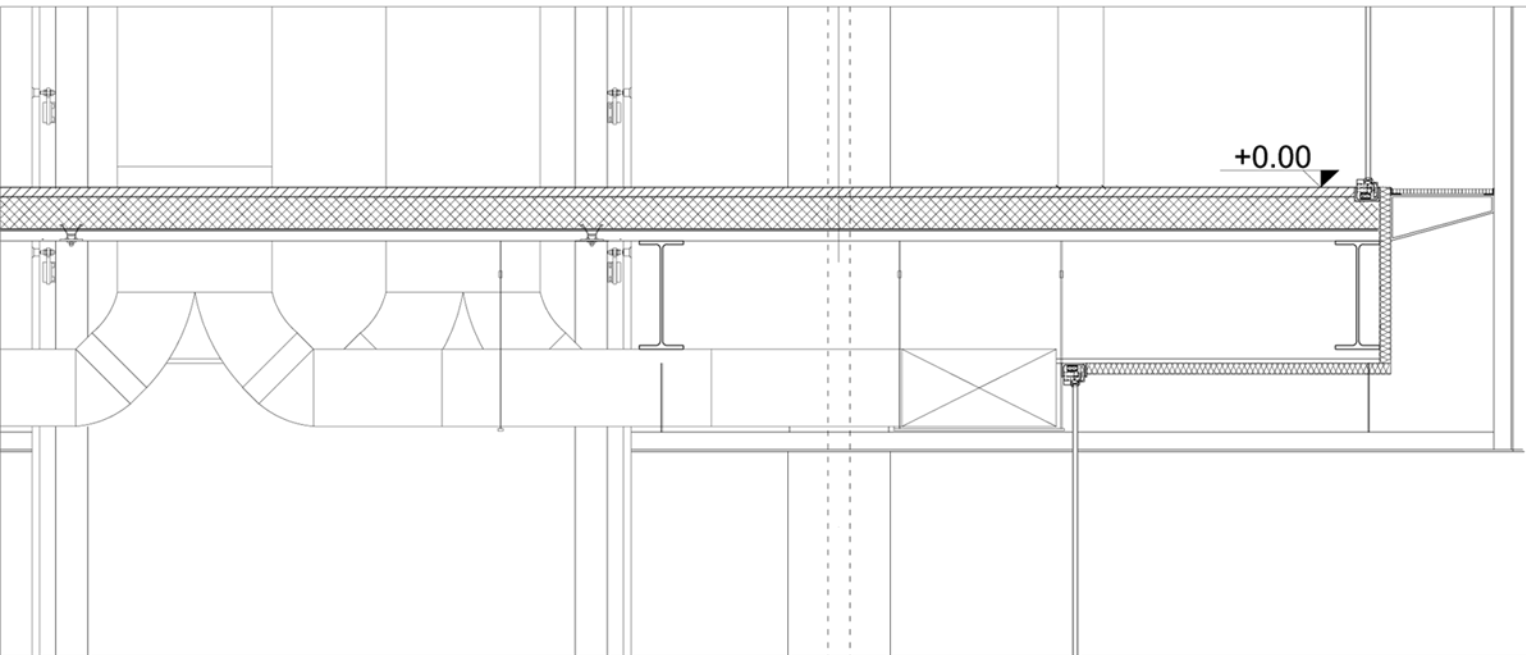

+0.00

DETTAGLIO B
rapp. 1:20

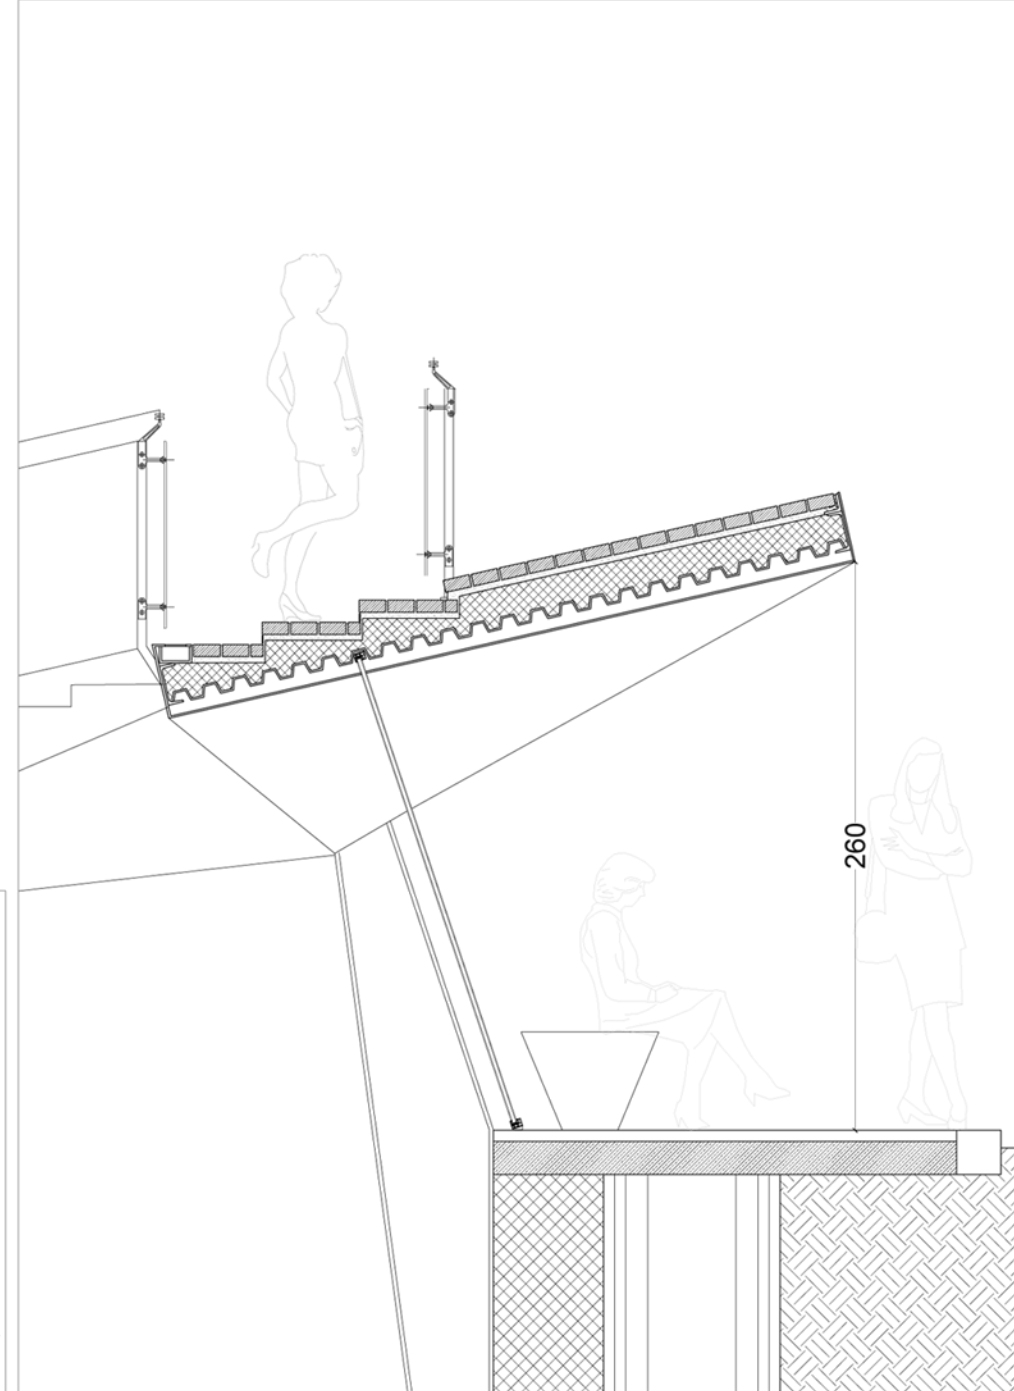

260

DETTAGLIO C
rapp. 1:20