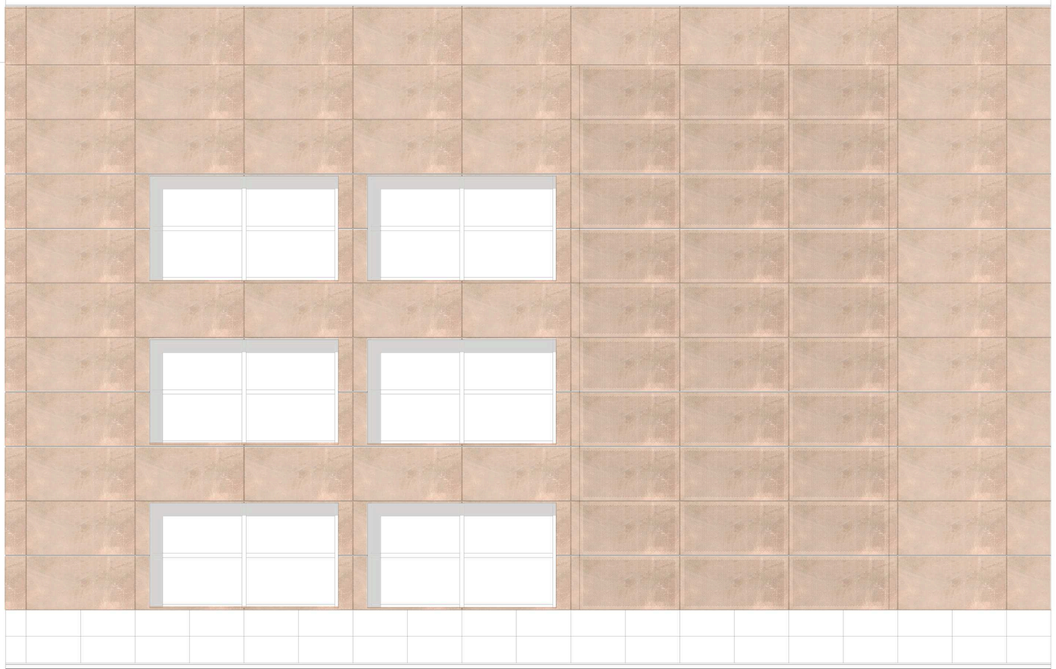

STRALCIO PROSPETTO 1
SCALA 1:50

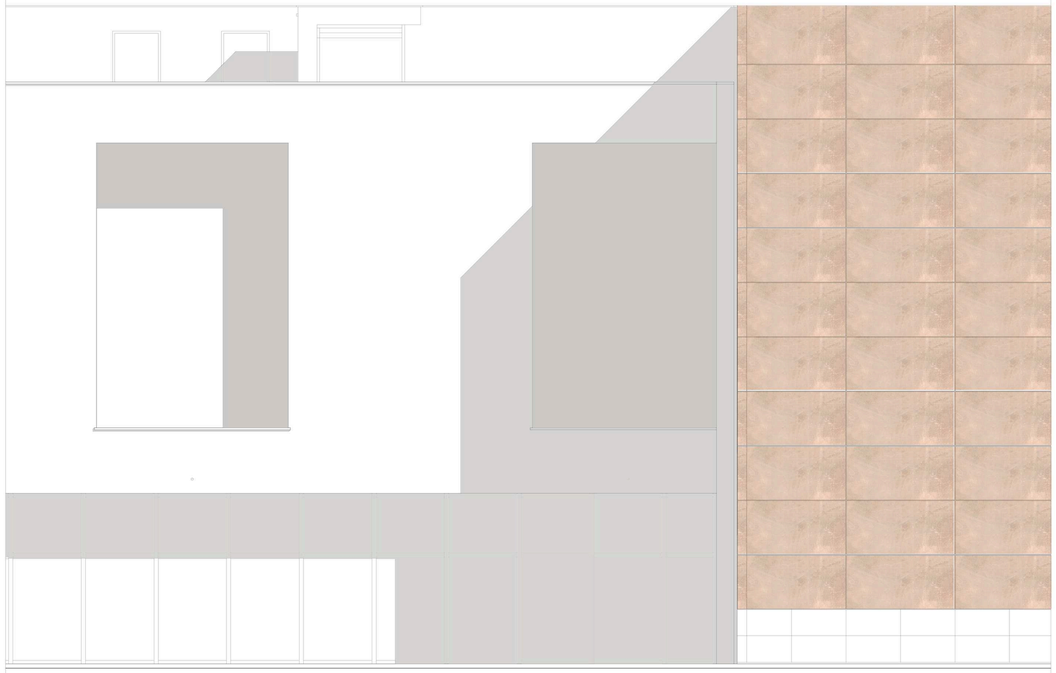

STRALCIO PROSPETTO 2
SCALA 1:50

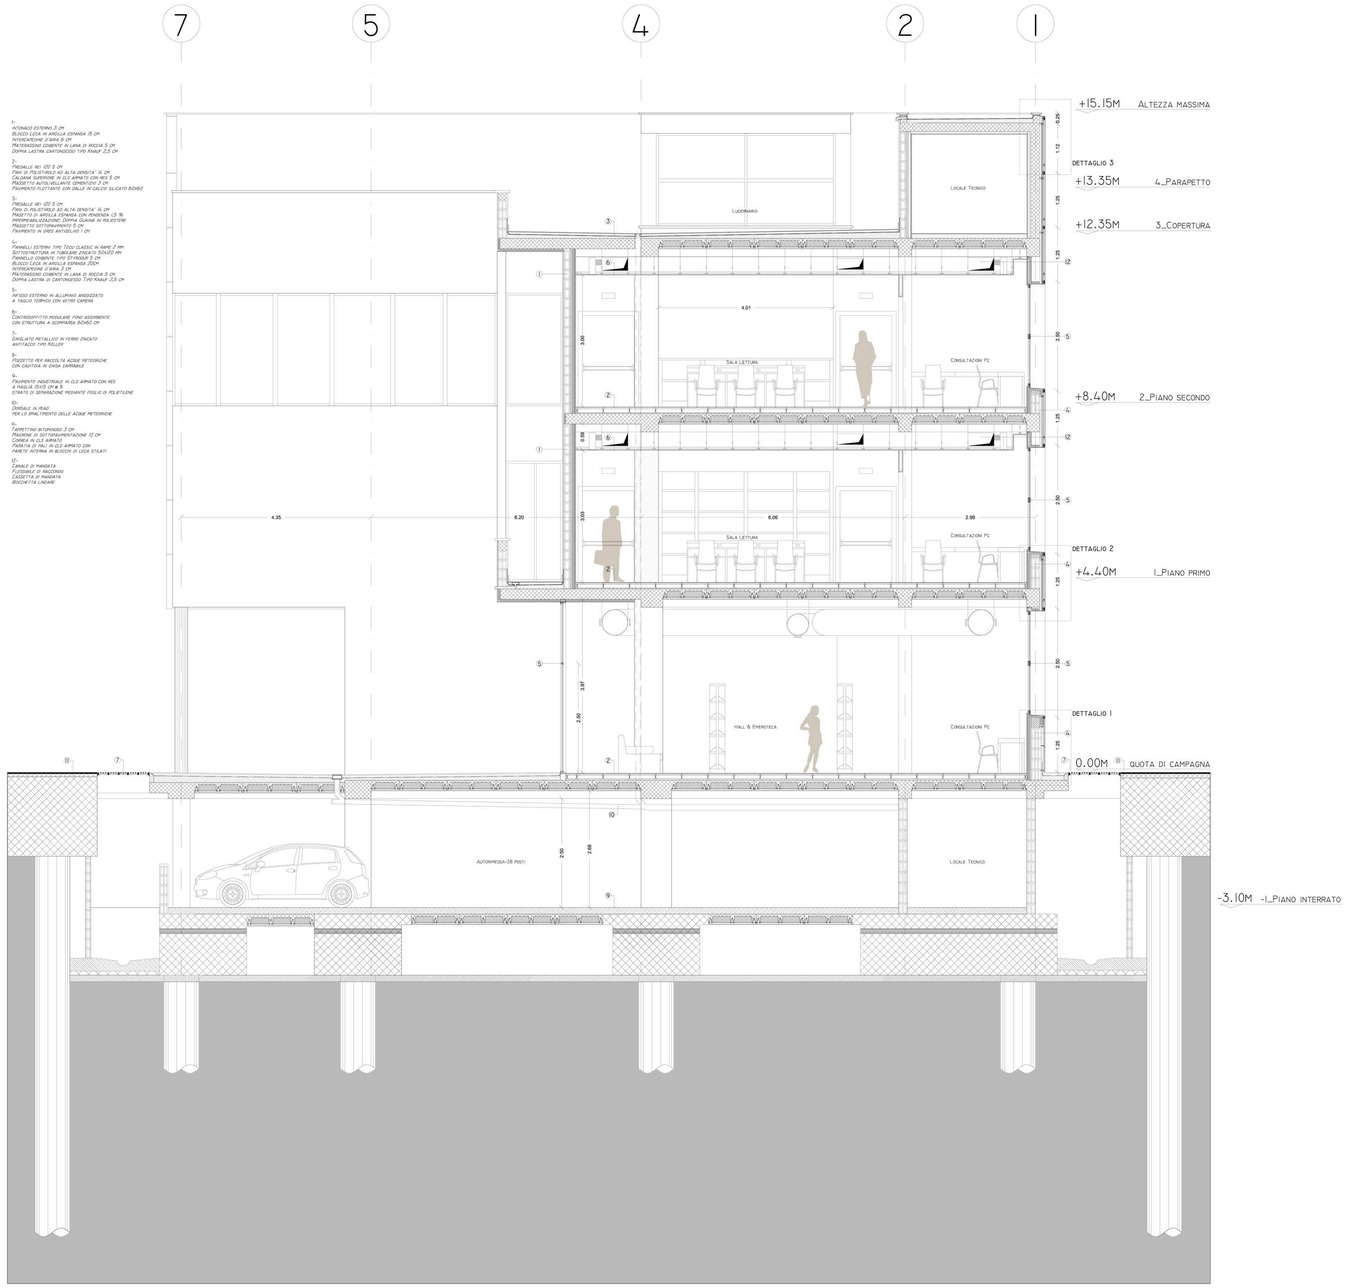

SEZIONE A-A' SCALA 1:50

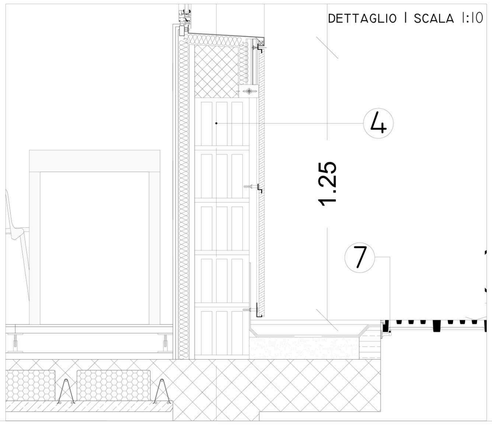

DETTAGLIO 1 SCALA 1:10

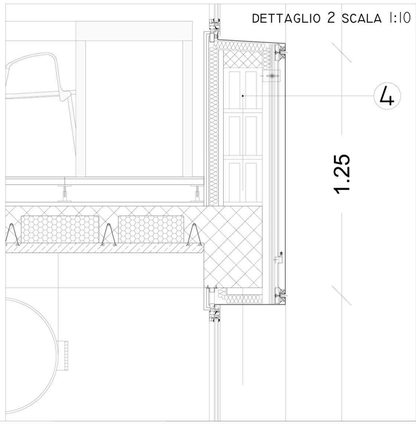

DETTAGLIO 2 SCALA 1:10

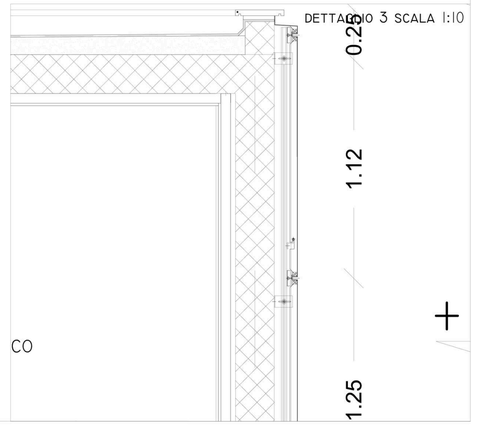

DETTAGLIO 3 SCALA 1:10