


PROSPETTO VIA VOLPICELLI SCALA 1:100

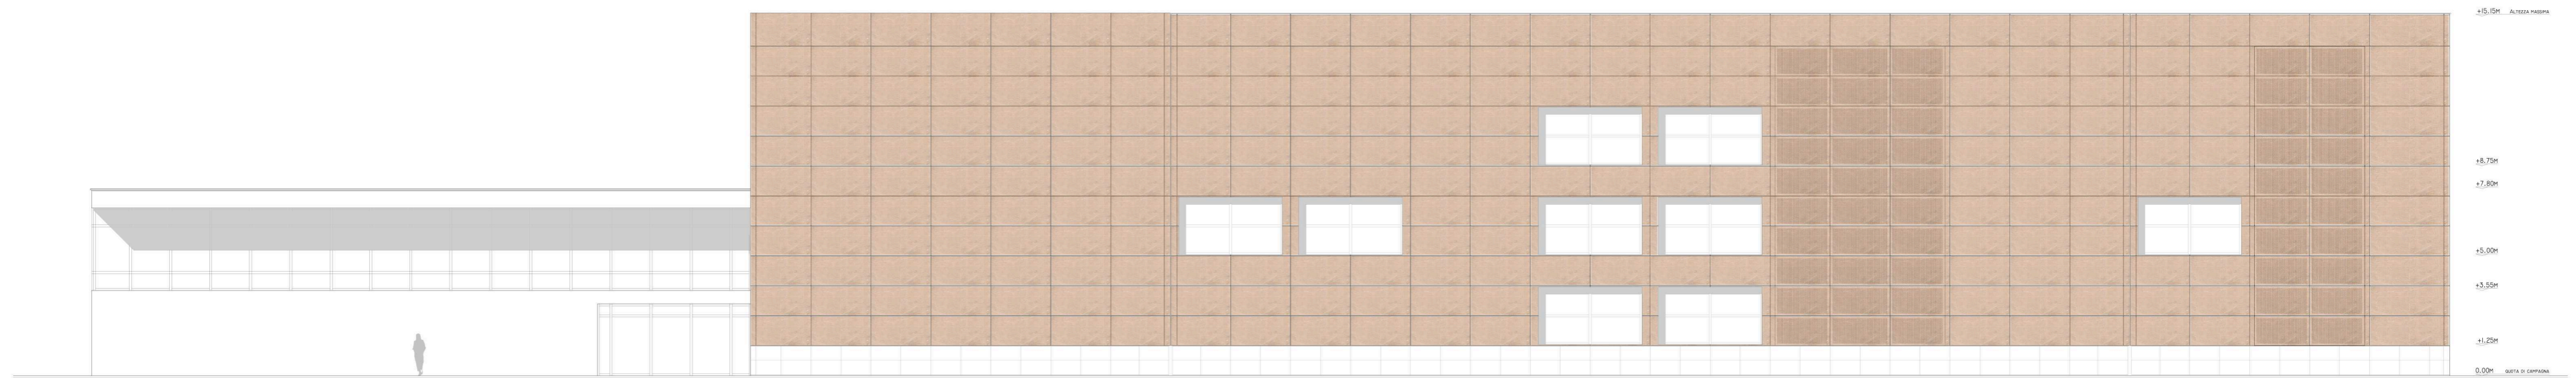

PROSPETTO VIA B. FRANKLIN SCALA 1:100