



3MA - longobardi


carrillo corbalán, laura
salmerón gonzález, rubén

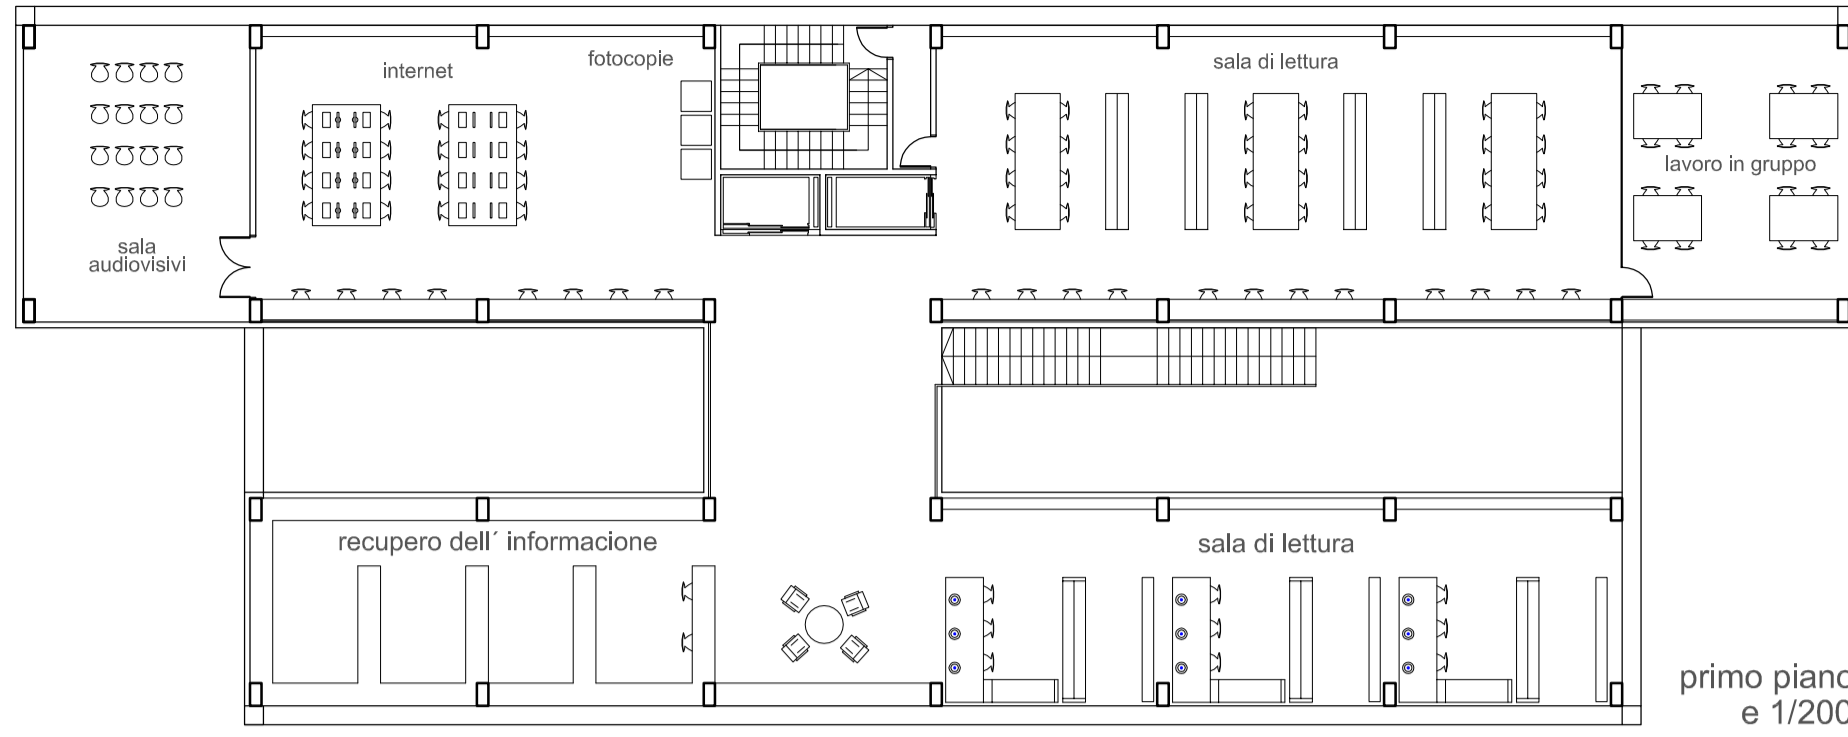

primo piano
e 1/200

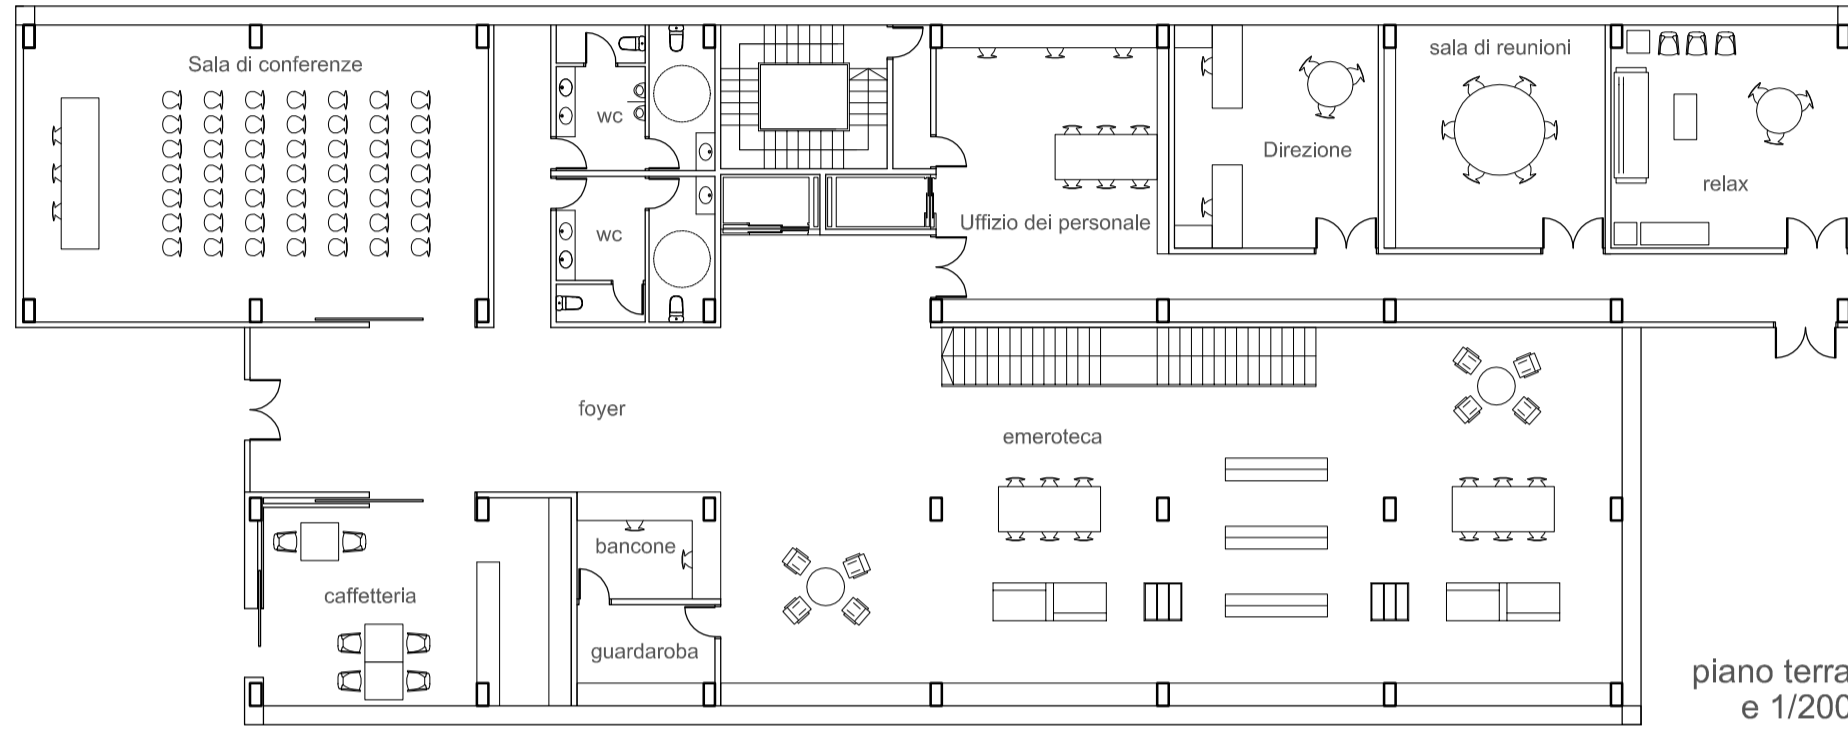

piano terra
e 1/200

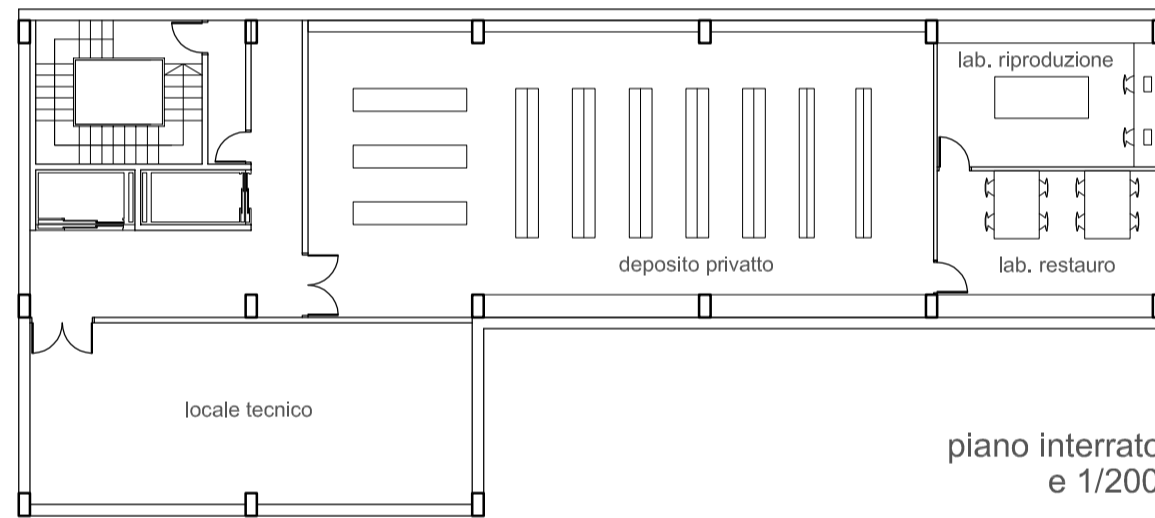

piano interrato
e 1/200

planimetria dell'ambito
e 1/500

