


Prospetto Sud-Ovest su Via Volpicelli
Scala 1:100

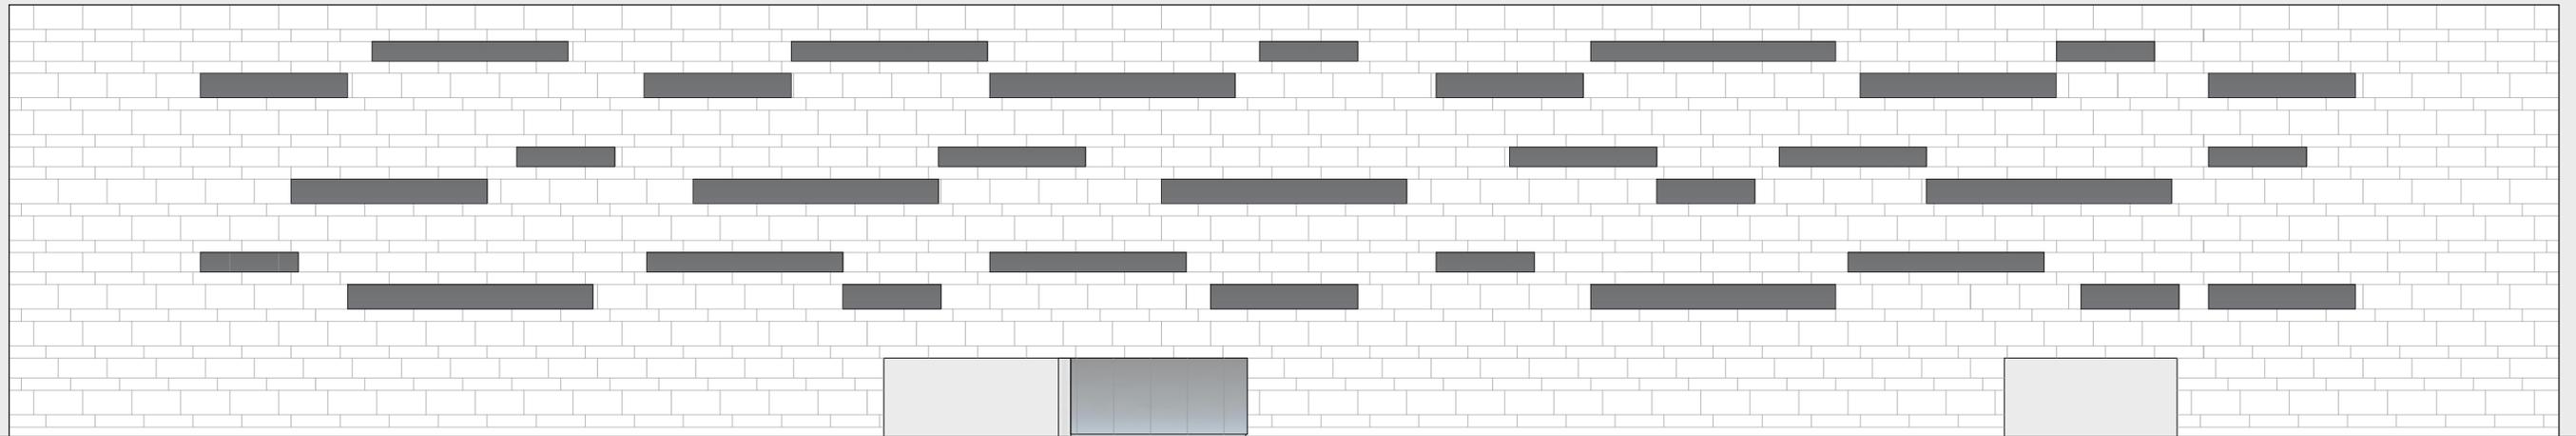

Prospetto Nord-Est su Via Franklin
Scala 1:100