


Prospetto Sud-Ovest su Via Volpicelli  
Scala 1:100

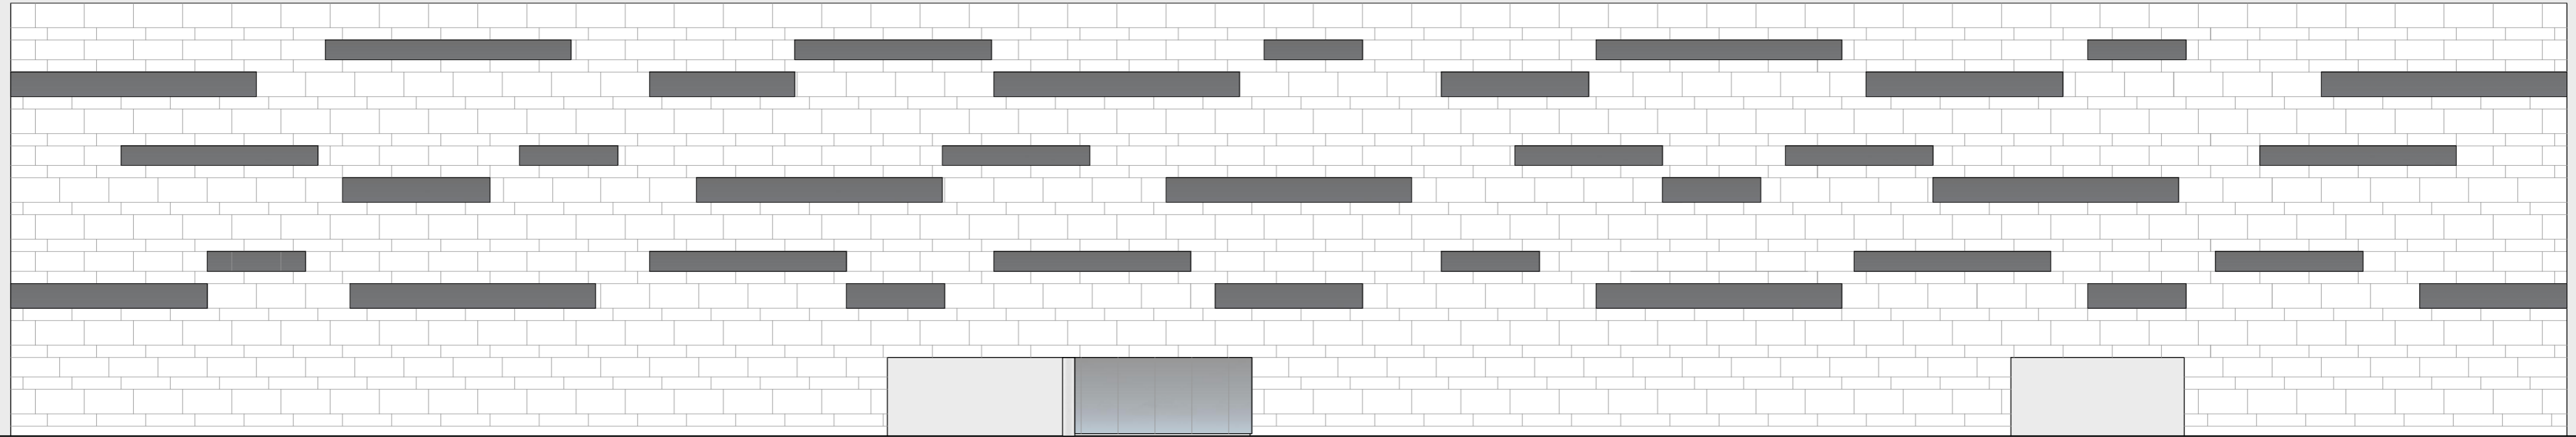

Prospetto Nord-Est su Via Franklin  
Scala 1:100