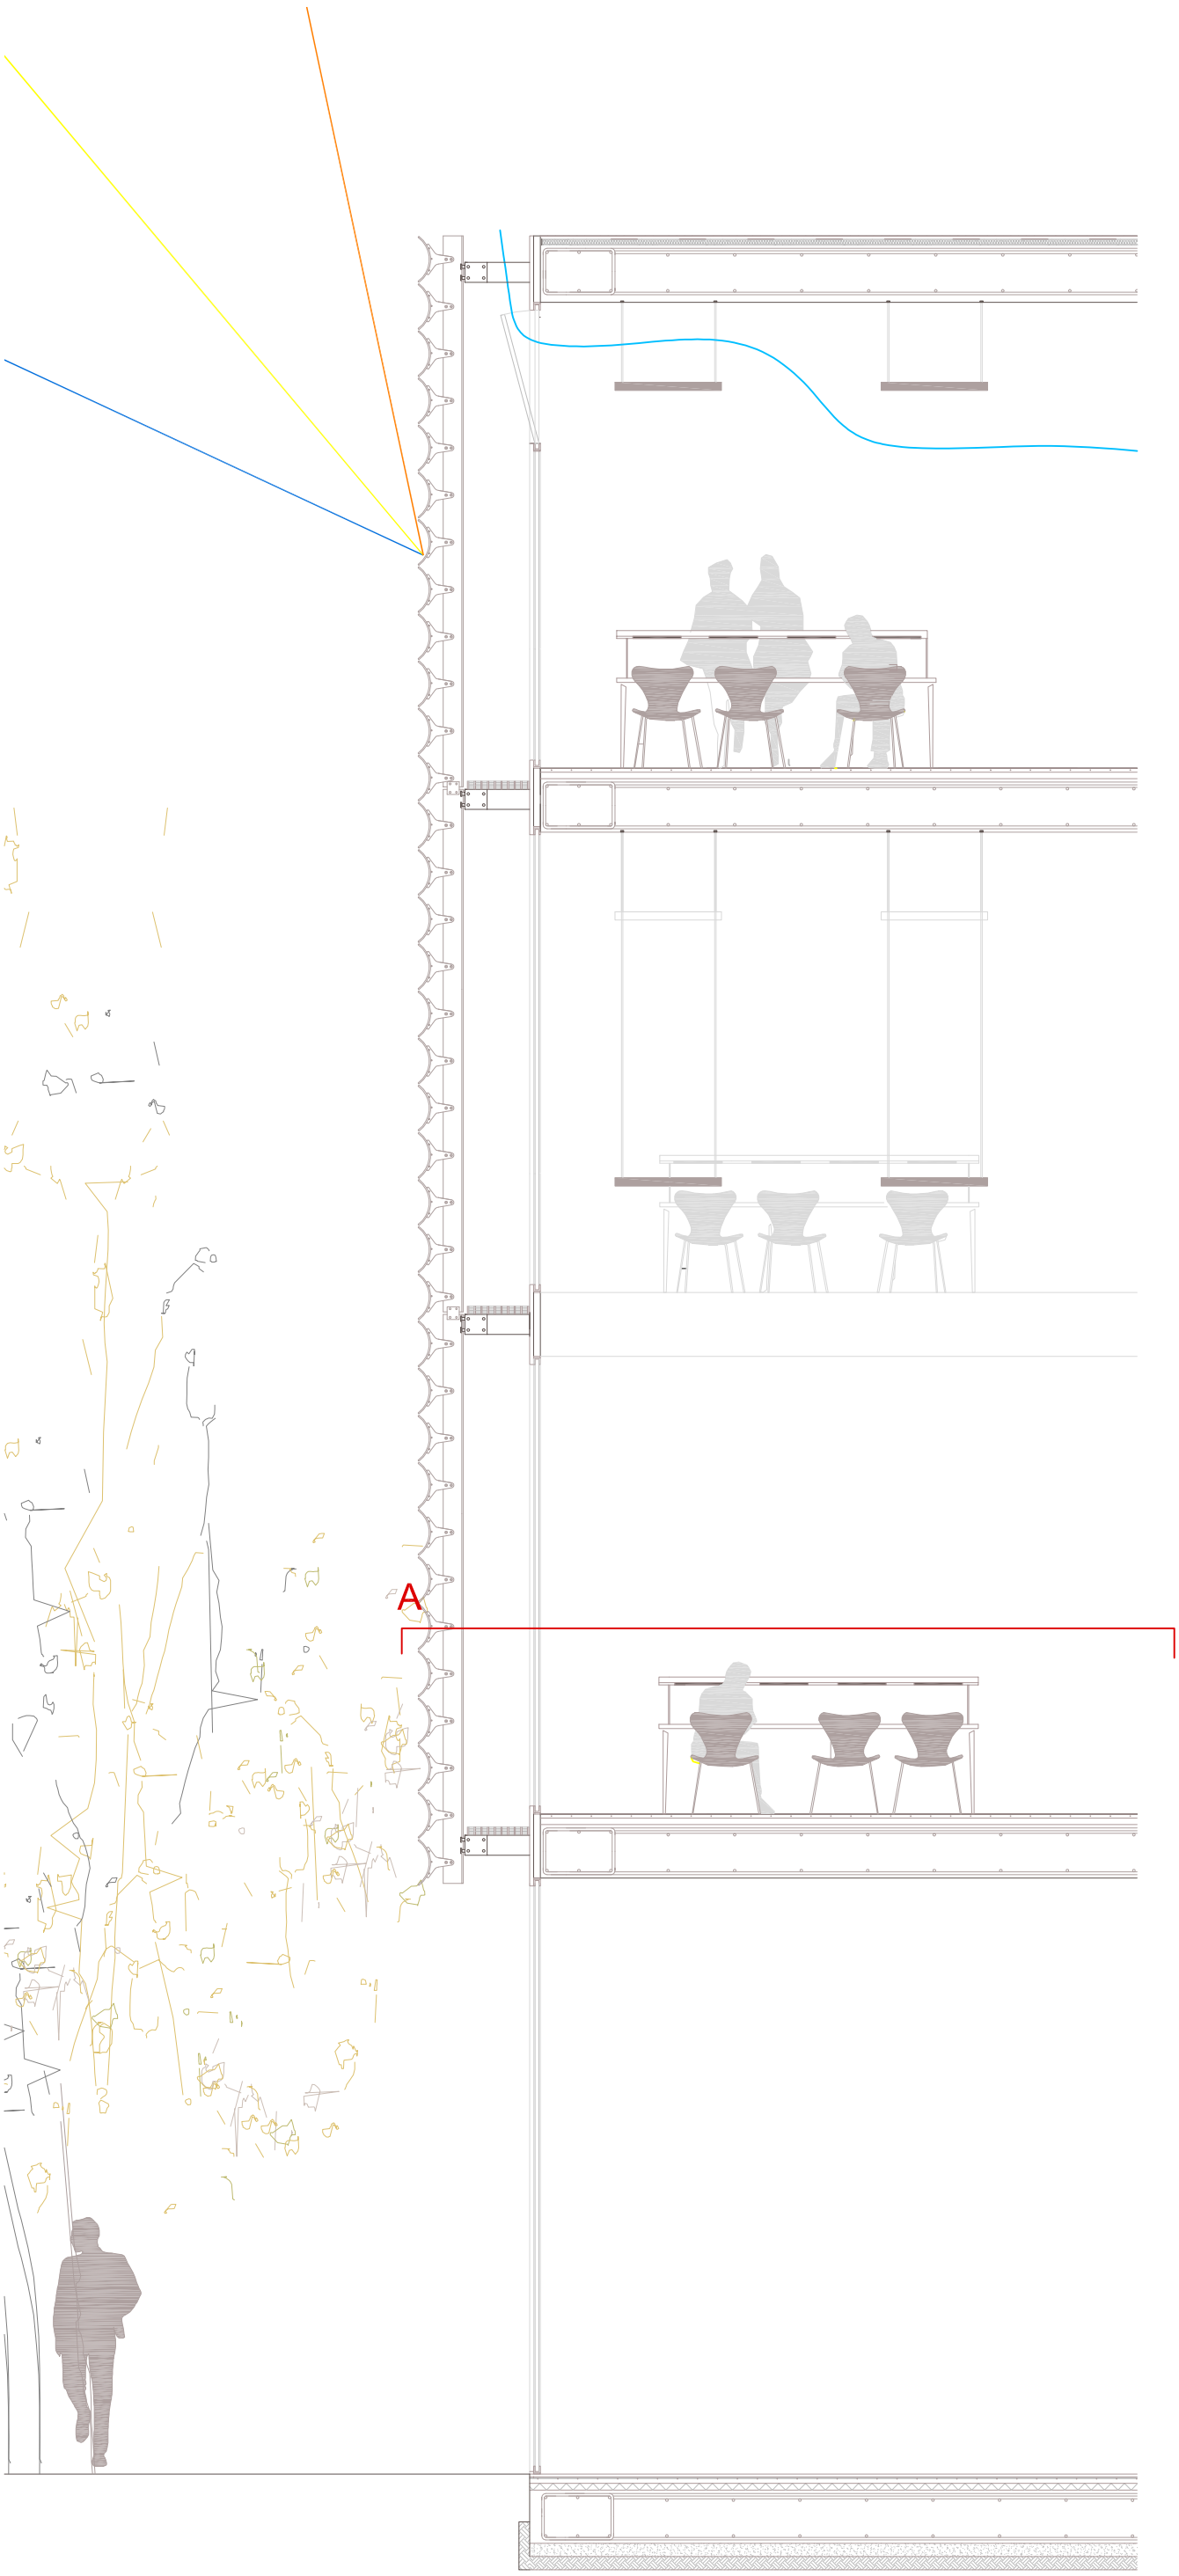

FACCIATA SUD-OVEST (STUDIO)

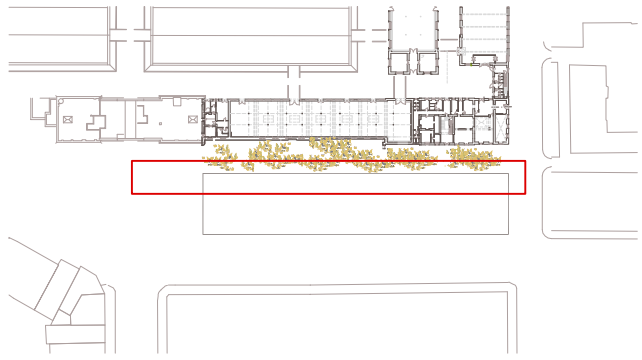

- Utilizzo della luce naturale con ampie vetrate, che permettono il passaggio della stessa.

  Facciata ventilata a doppia pelle con sistema di schermatura esterno in lamelle di alluminio sagomate e microforate per l'illuminazione naturale.

- Ventilazione trasversale, aprendo finestre nella parte superiore della facciata per l'uscita dell'aria calda accumulata nella stanza nel periodo estivo

- protezione solare attraverso lamelle di alluminio microforate regolabili sul fronte sud-ovest (di studio) e fisse sul nord-est (di movimento).
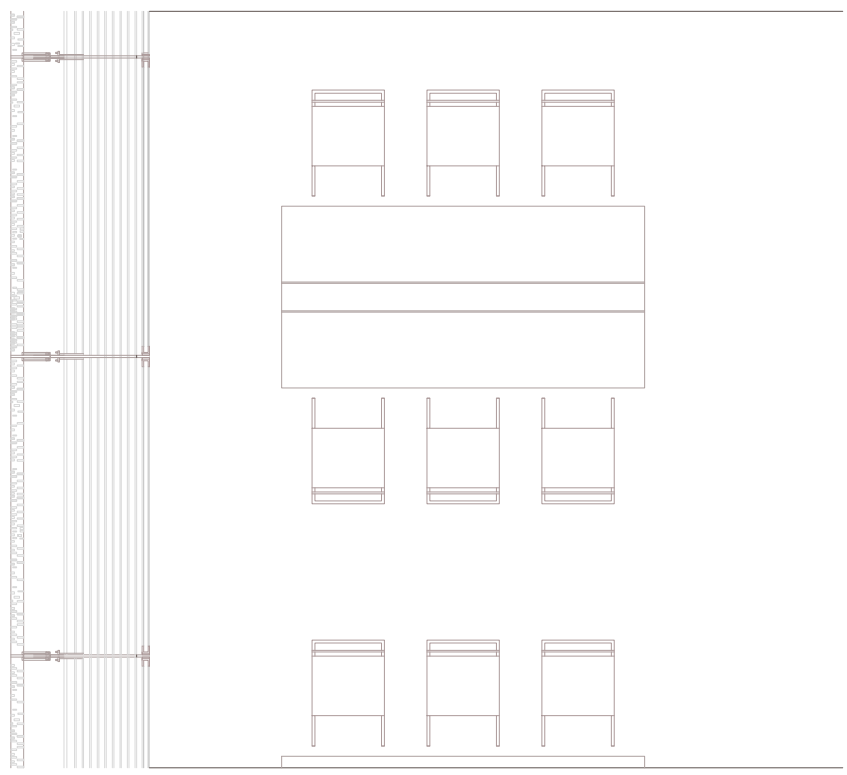
A (5x5 m) spazio di studio