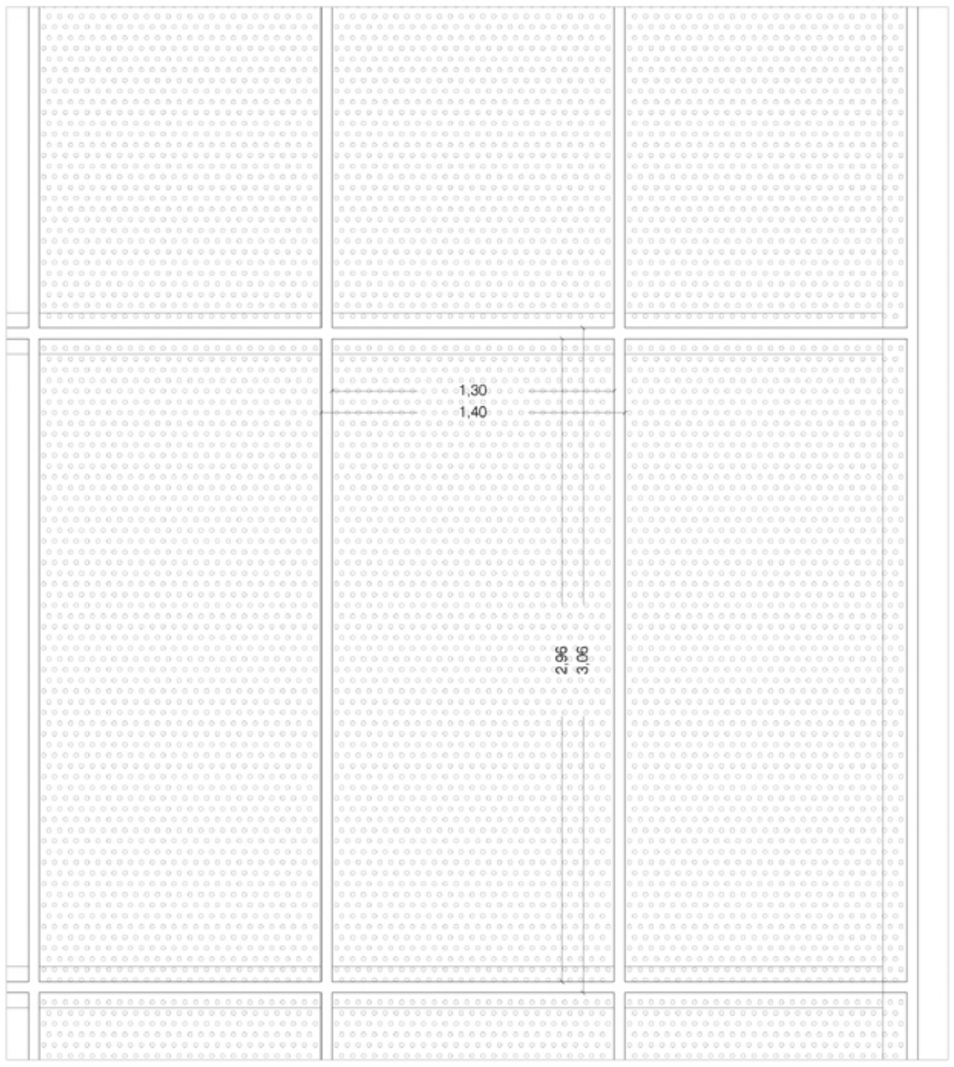

dettaglio facciata vetrata con schermatura a lamiera metallica forata
scala 1:20

dettaglio C
scala 1:20

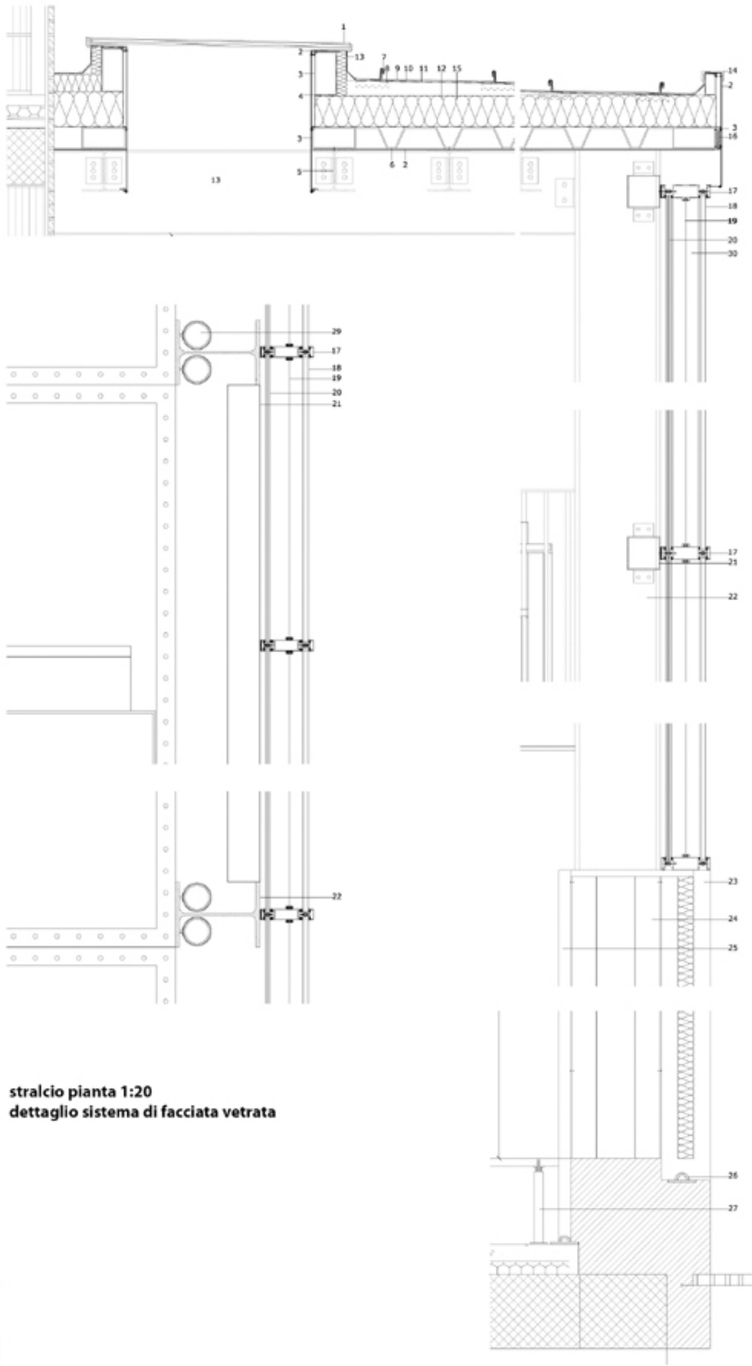

1 doppio vetro sp.6 mm con camera d'aria
2 lamiera metallica pressopiegata sp. 2mm
3 profilo scatolare 200x100 mm
4 barriera al vapore
5 trave secondaria in acciaio profilo HEA 200
6 lamiera grecata
7 clip di fissaggio VIM ZINC in acciaio inox
8 placchetta di fissaggio annegata a caldo nell'isolante
9 rivestimento in lastre sp. 7 mm in zinco titanio in doppia aggraffatura
10 strato separatore geotessile
11 guaina bituminosa
12 isolante foamglass sp. 14 cm
13 rompigoccia in metallo
14 copertina metallica
15 isolante sp. variabile
16 isolante
17 infisso alluminio SCHUCO 50+s
18 doppio vetro sp. 6mm con vetrocamera
19 lamina metallica forata sp. 4 mm
20 vetrata isolante a isolamento acustico rinforzato SGG CLIMAPLUS SILENCE
21 profilo scatolare in acciaio 150x150 mm
22 pilastro portante profilo acciaio HEA 400 trattato con vernice intumescente
a base acquosa classe REI 240
23 pannello prefabbricato di calcestruzzo RDB sp.23 cm con interposto isolante
24 profili KNAUF
25 pannello prefabbitcato di calcestruzzo RDB sp. 5,5 cm
26 tondino diametro 2,2 cm saldato a piastra piana ammarrata nel getto del muro
27 struttura per pavimento flottante intercapedine 34 cm
28 griglia KALZIP
29 discendente pluviale diam. 120 mm con isolante acustico nell'anello di ancoraggio GERBERIT
30 intercapedine d'aria sp. 12 cm

stralcio pianta 1:20
dettaglio sistema di facciata vetrata

sezione trasversale A-A'
scala 1:50