



prospetto sud  
1:200

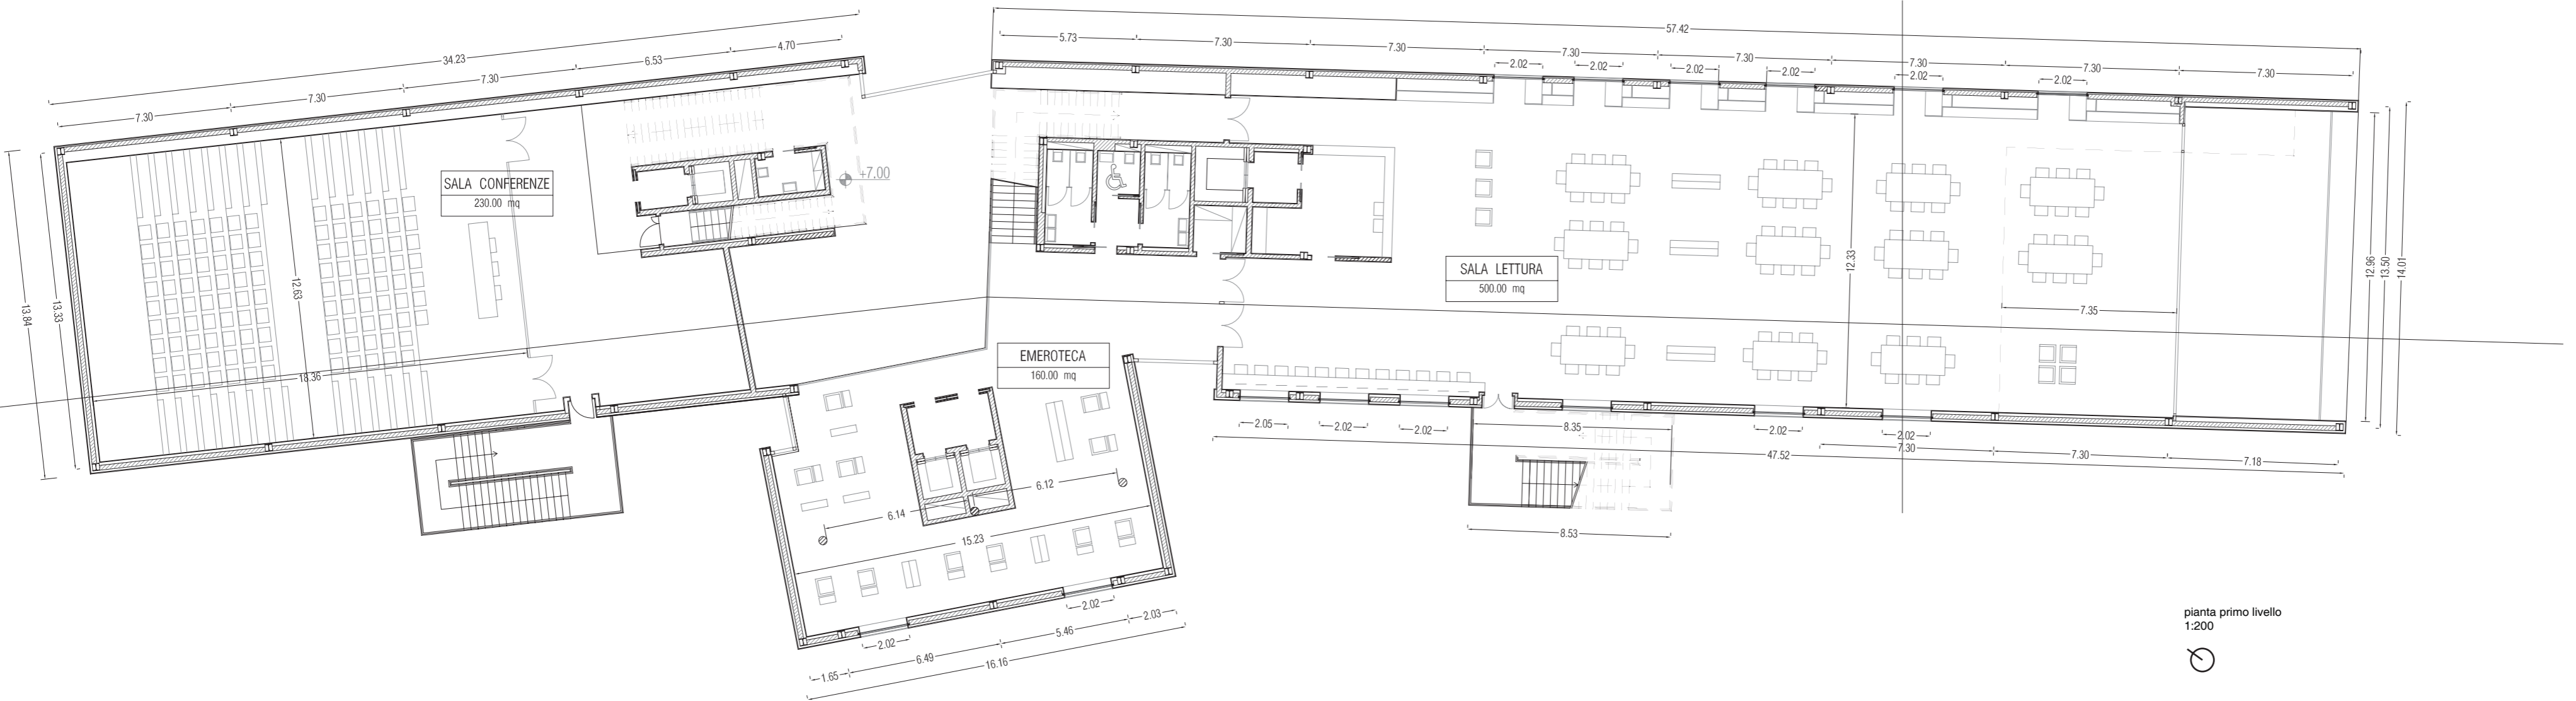

pianta primo livello  
1:200

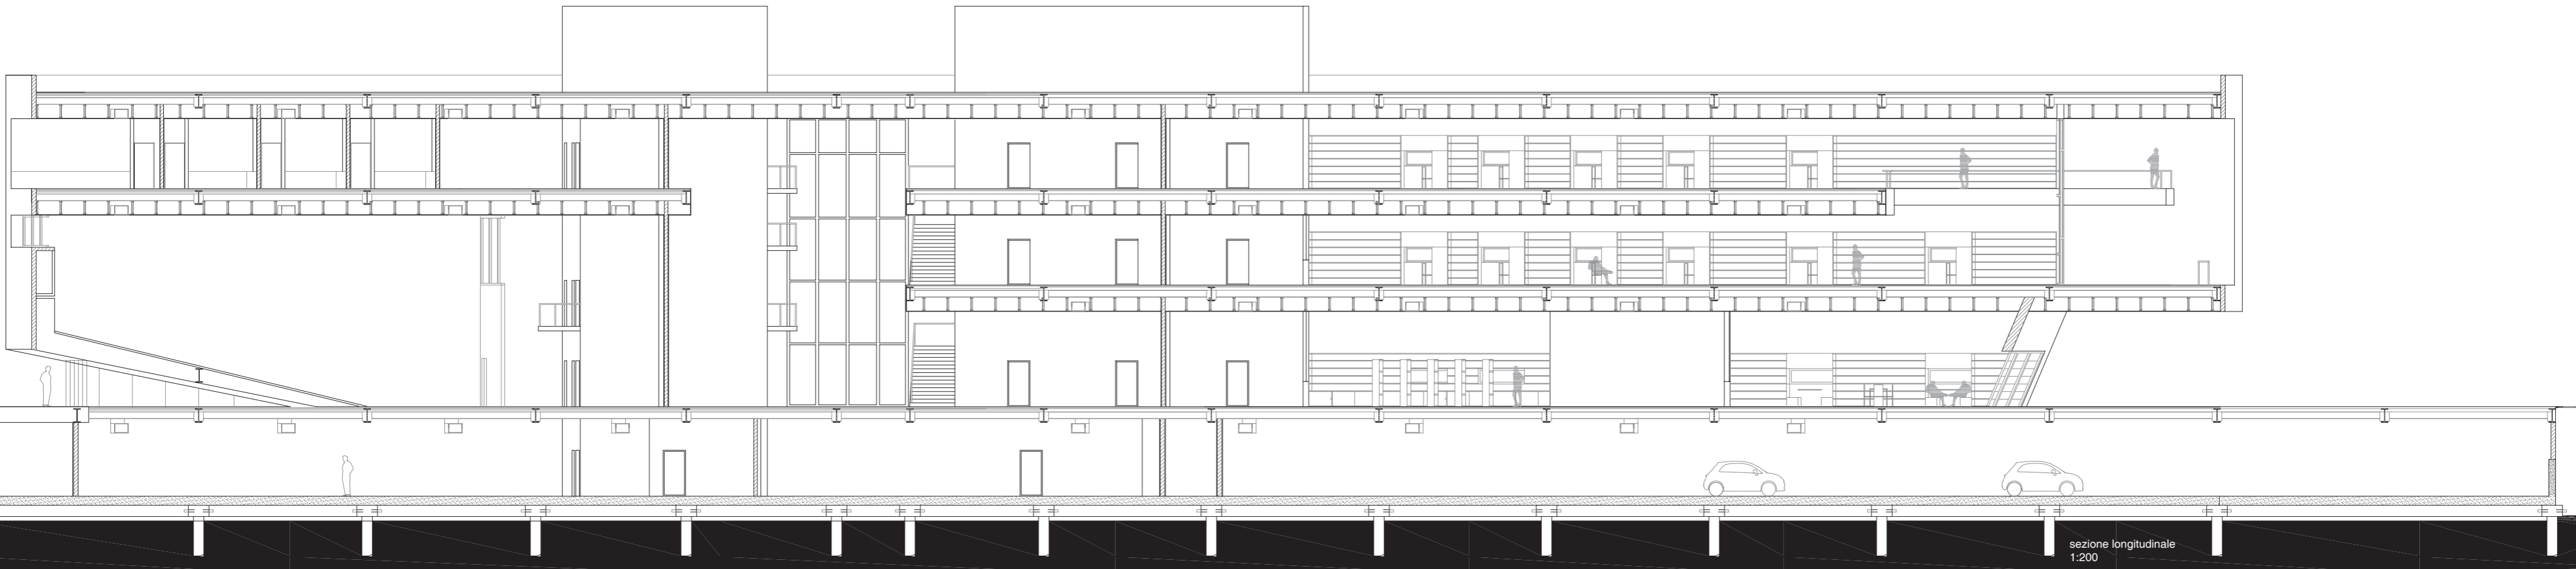

sezione longitudinale  
1:200