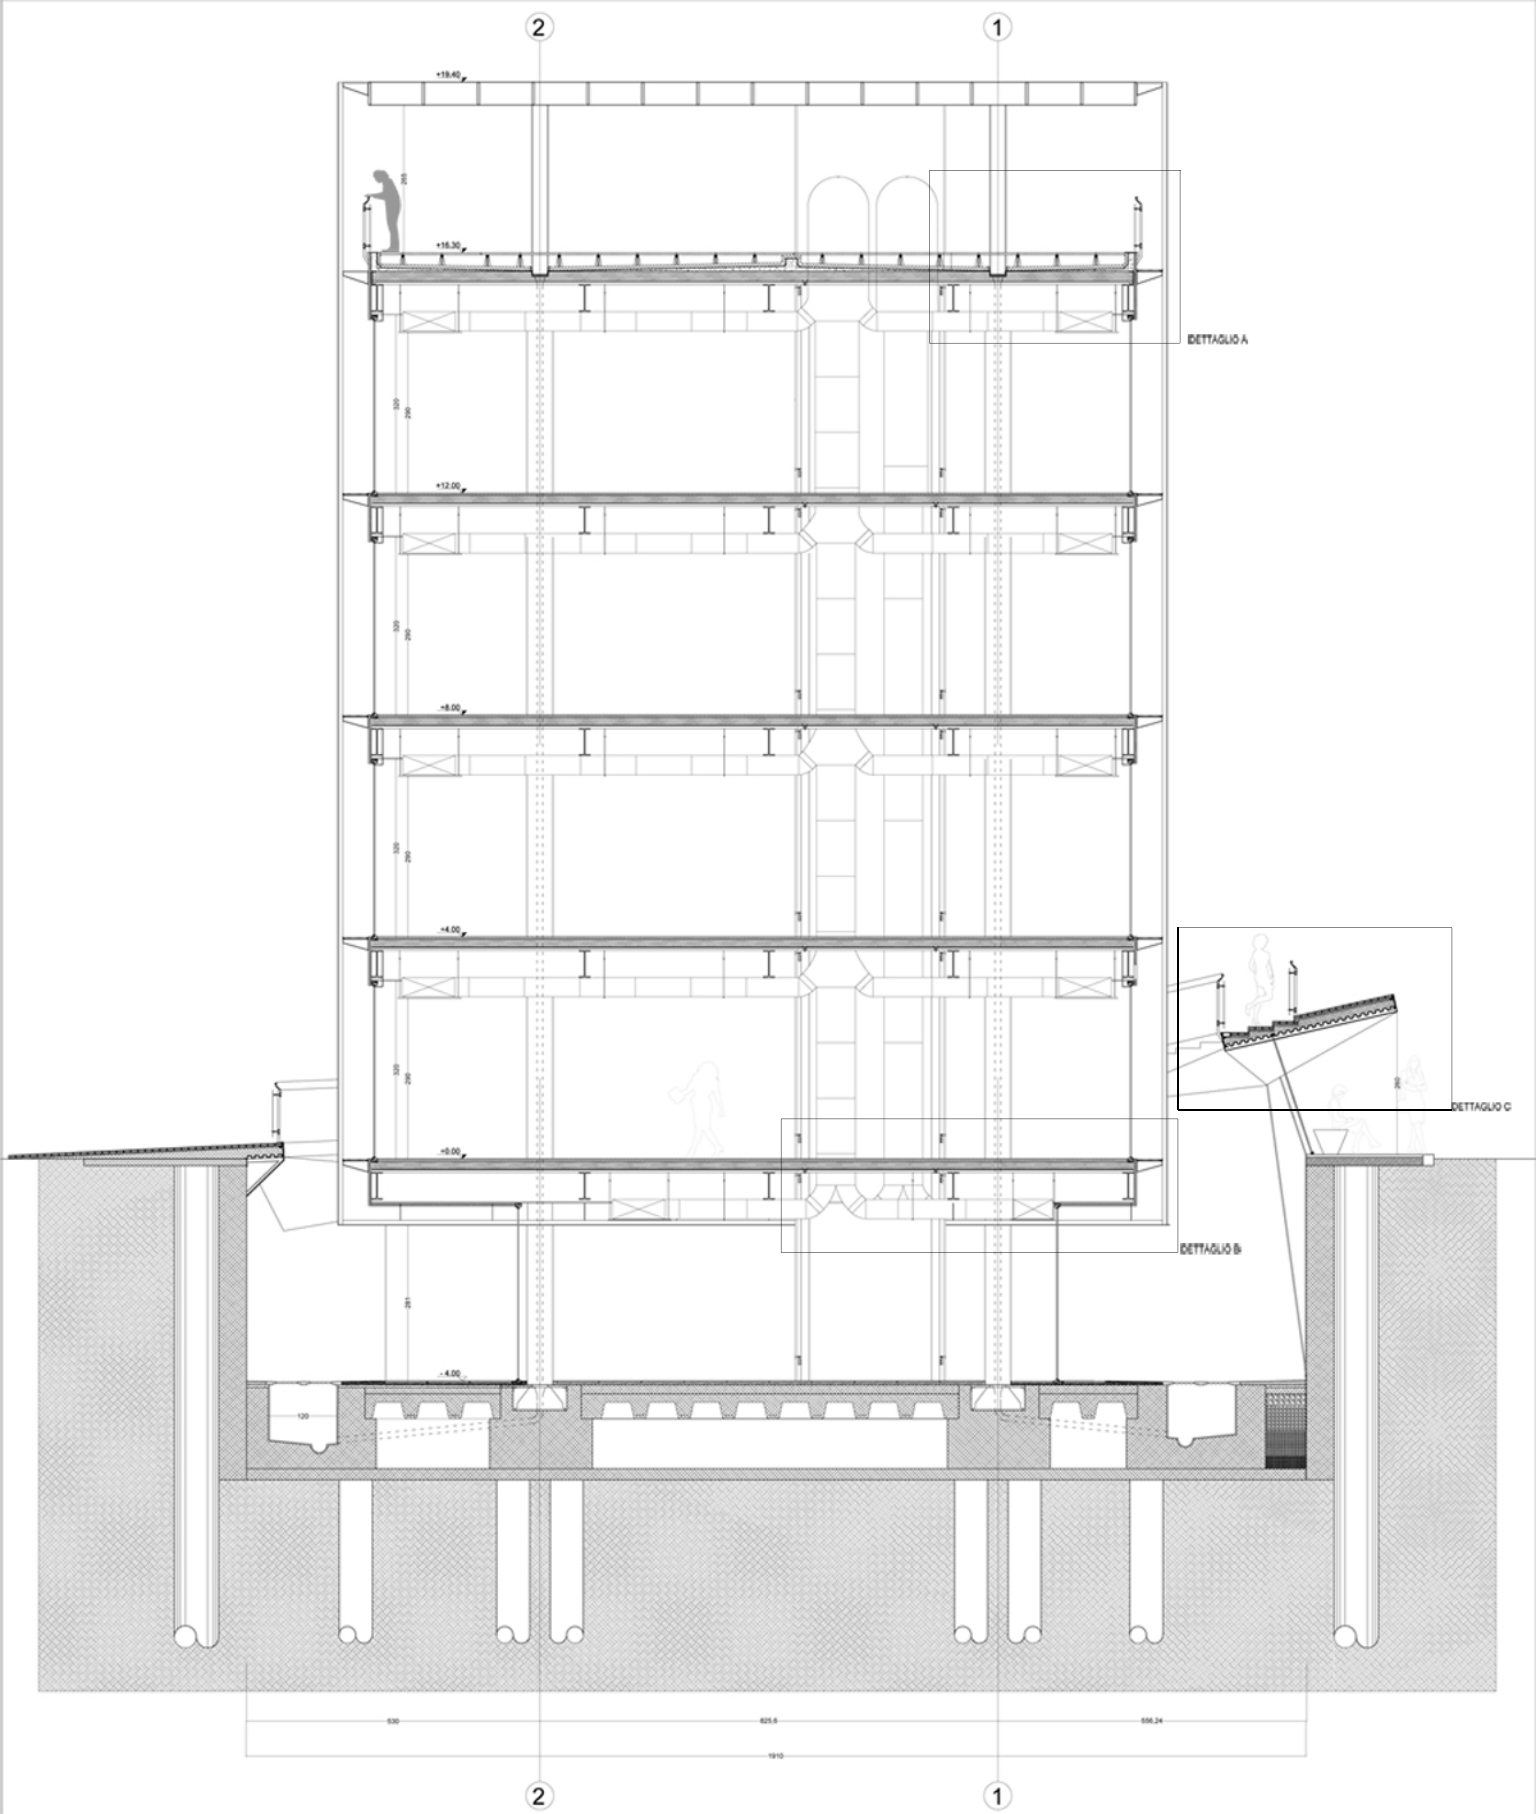
2
1
+19.40
+16.30
+12.00
+8.00
+4.00
+0.00
- 4.00
DETTAGLIO A
DETTAGLIO B
DETTAGLIO C
530
825.6
556.24
1910