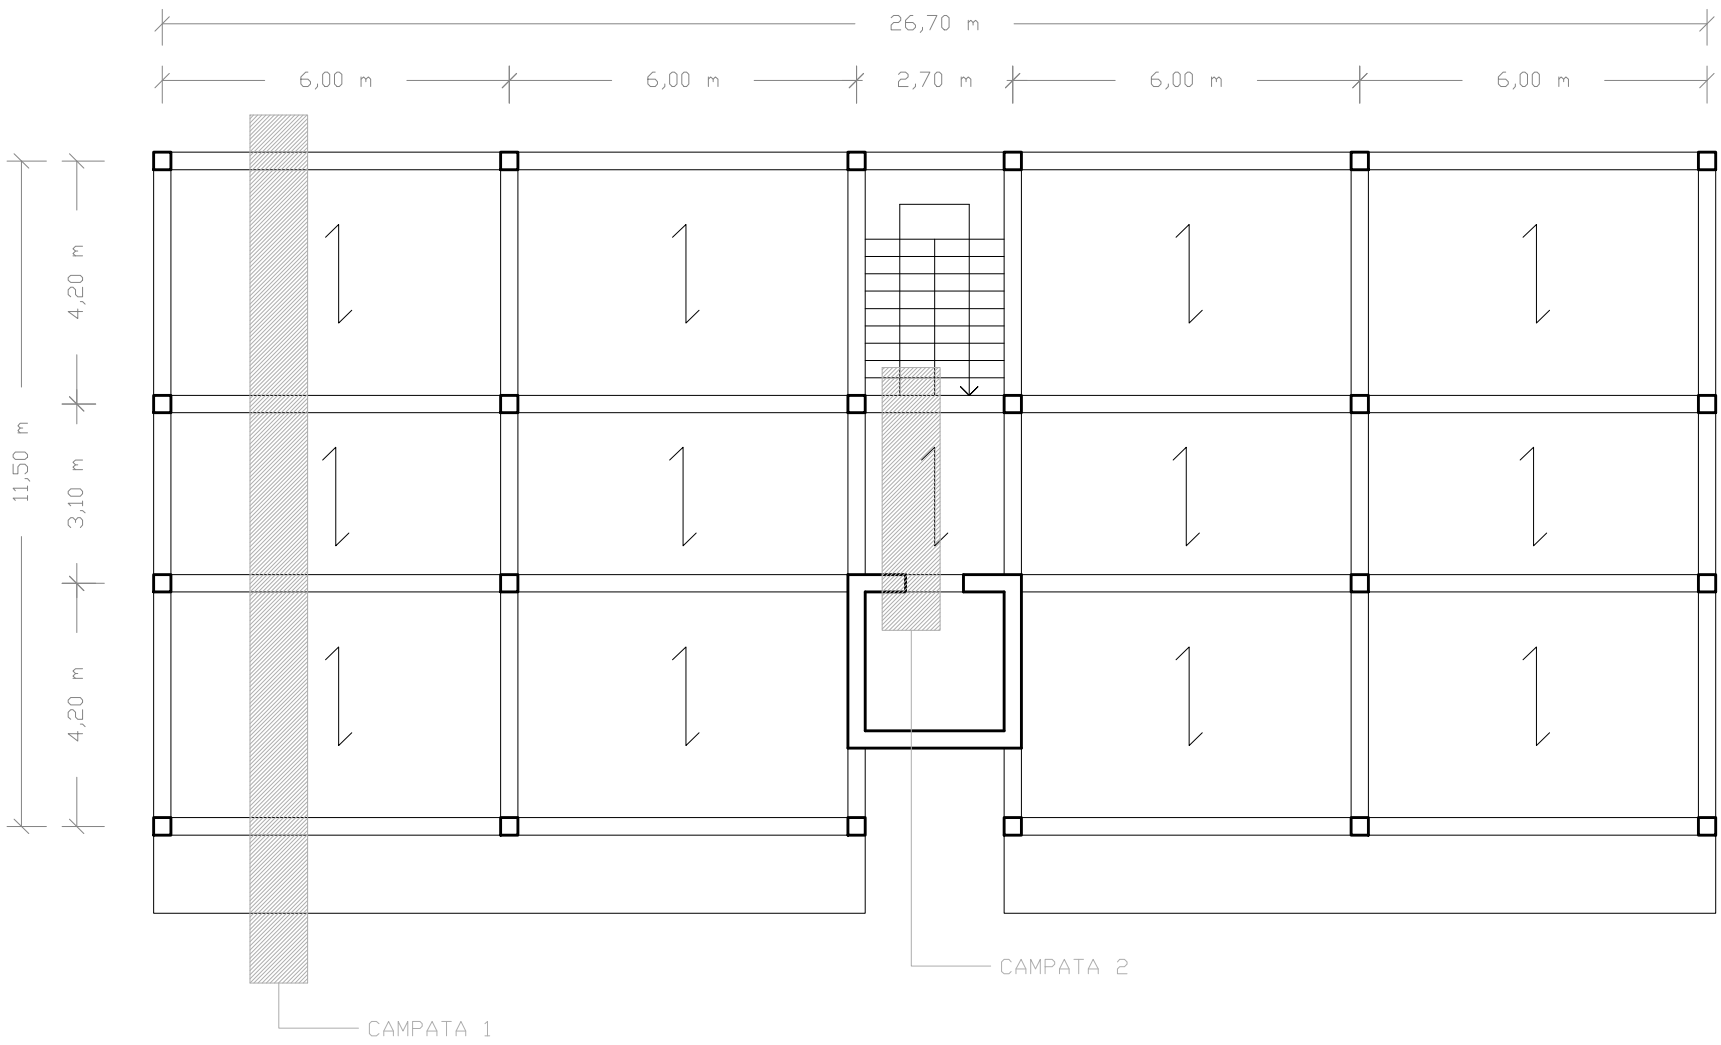
26,70 m
6,00 m
6,00 m
2,70 m
6,00 m
6,00 m
11,50 m
4,20 m
3,10 m
4,20 m
CAMPATA 2
CAMPATA 1