


Sezione B-B'  
1:200

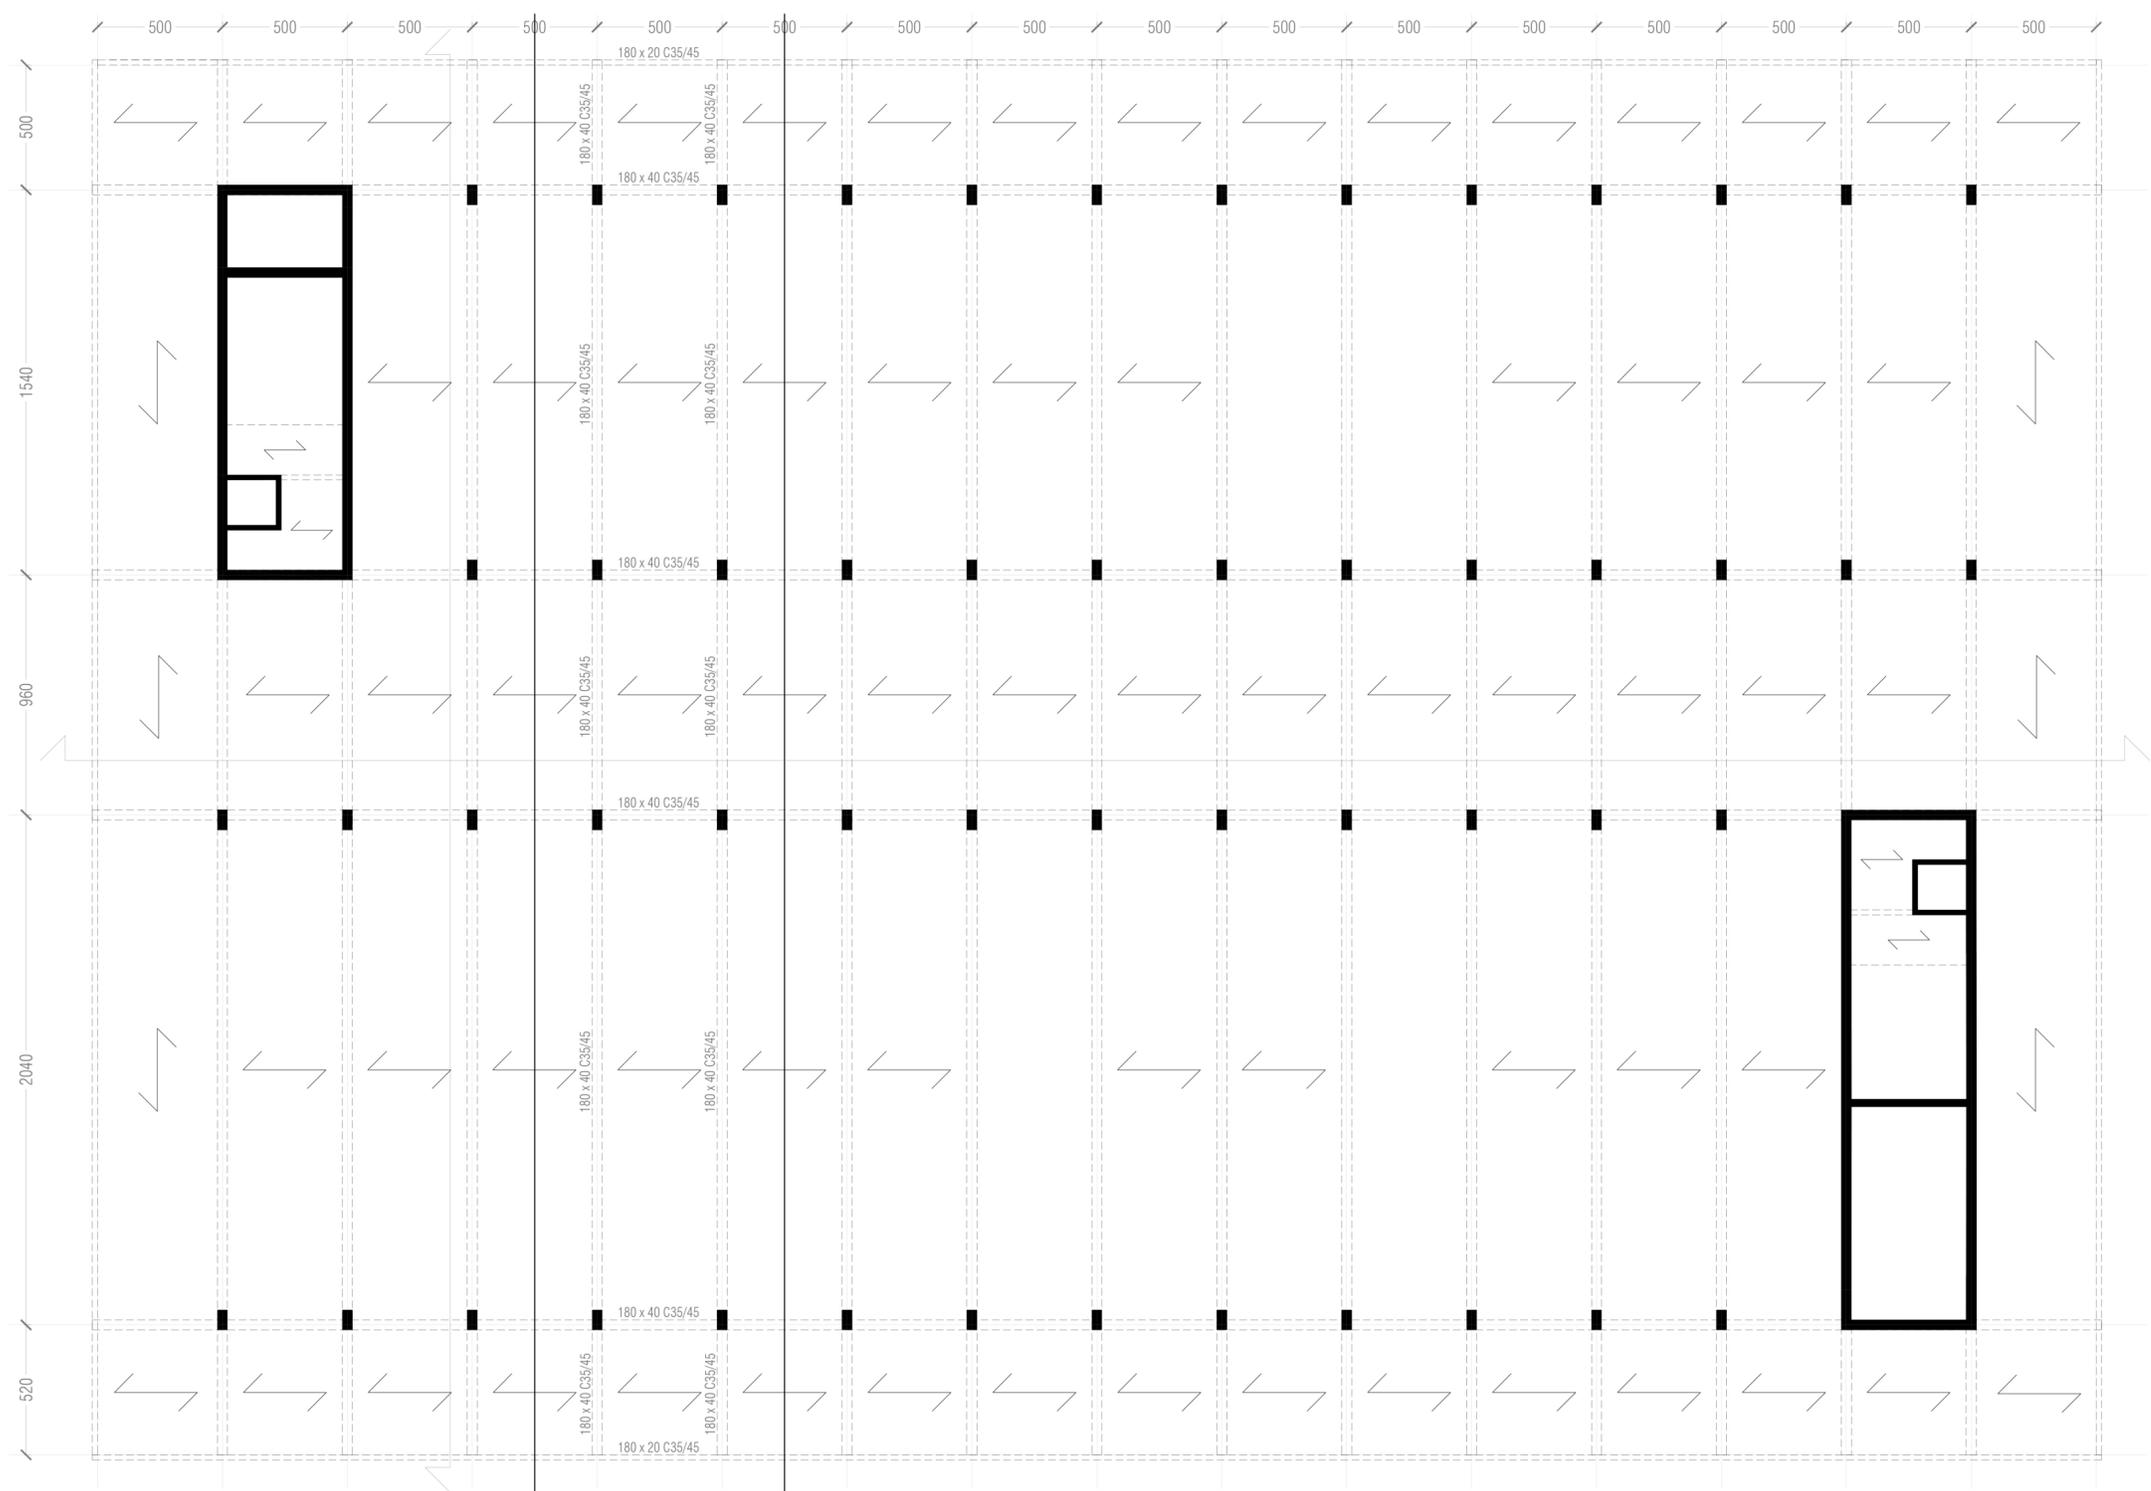

Pianta Pian Terreno  
1:200