


SEZ. A

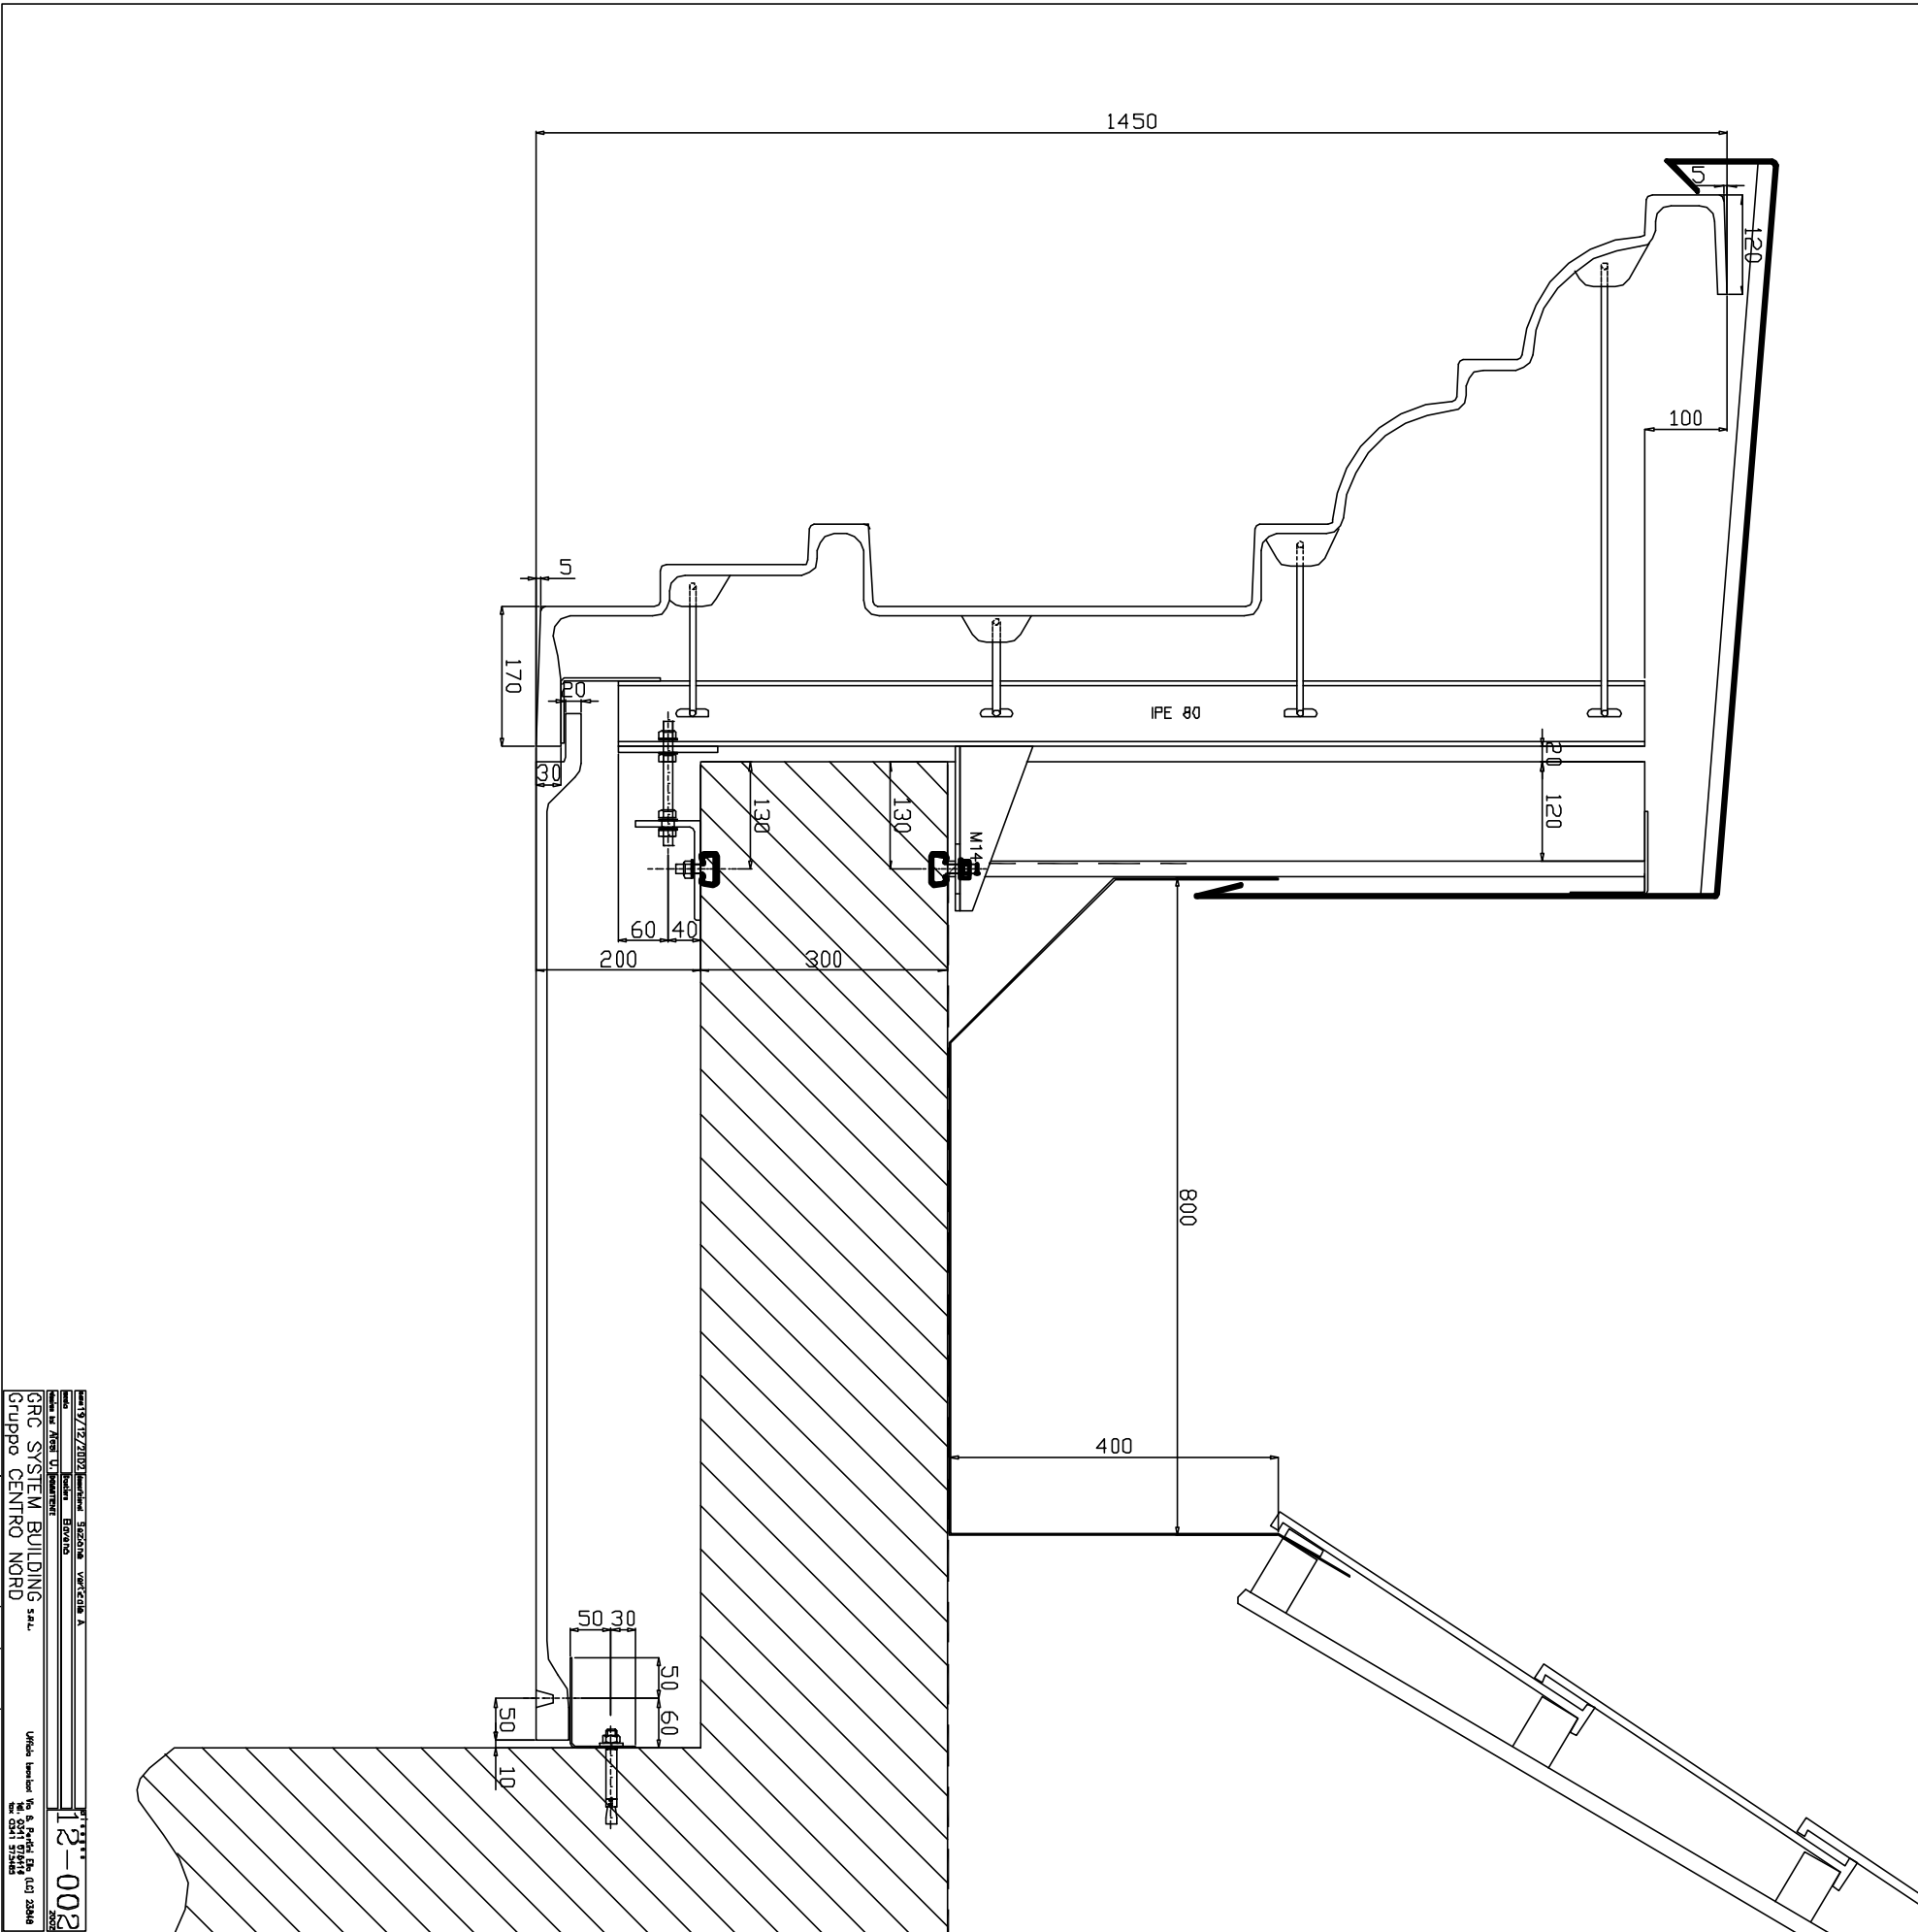


12-002

GRUPPO CENTRO NORD
