


SEZIONE AA' scala 1:20

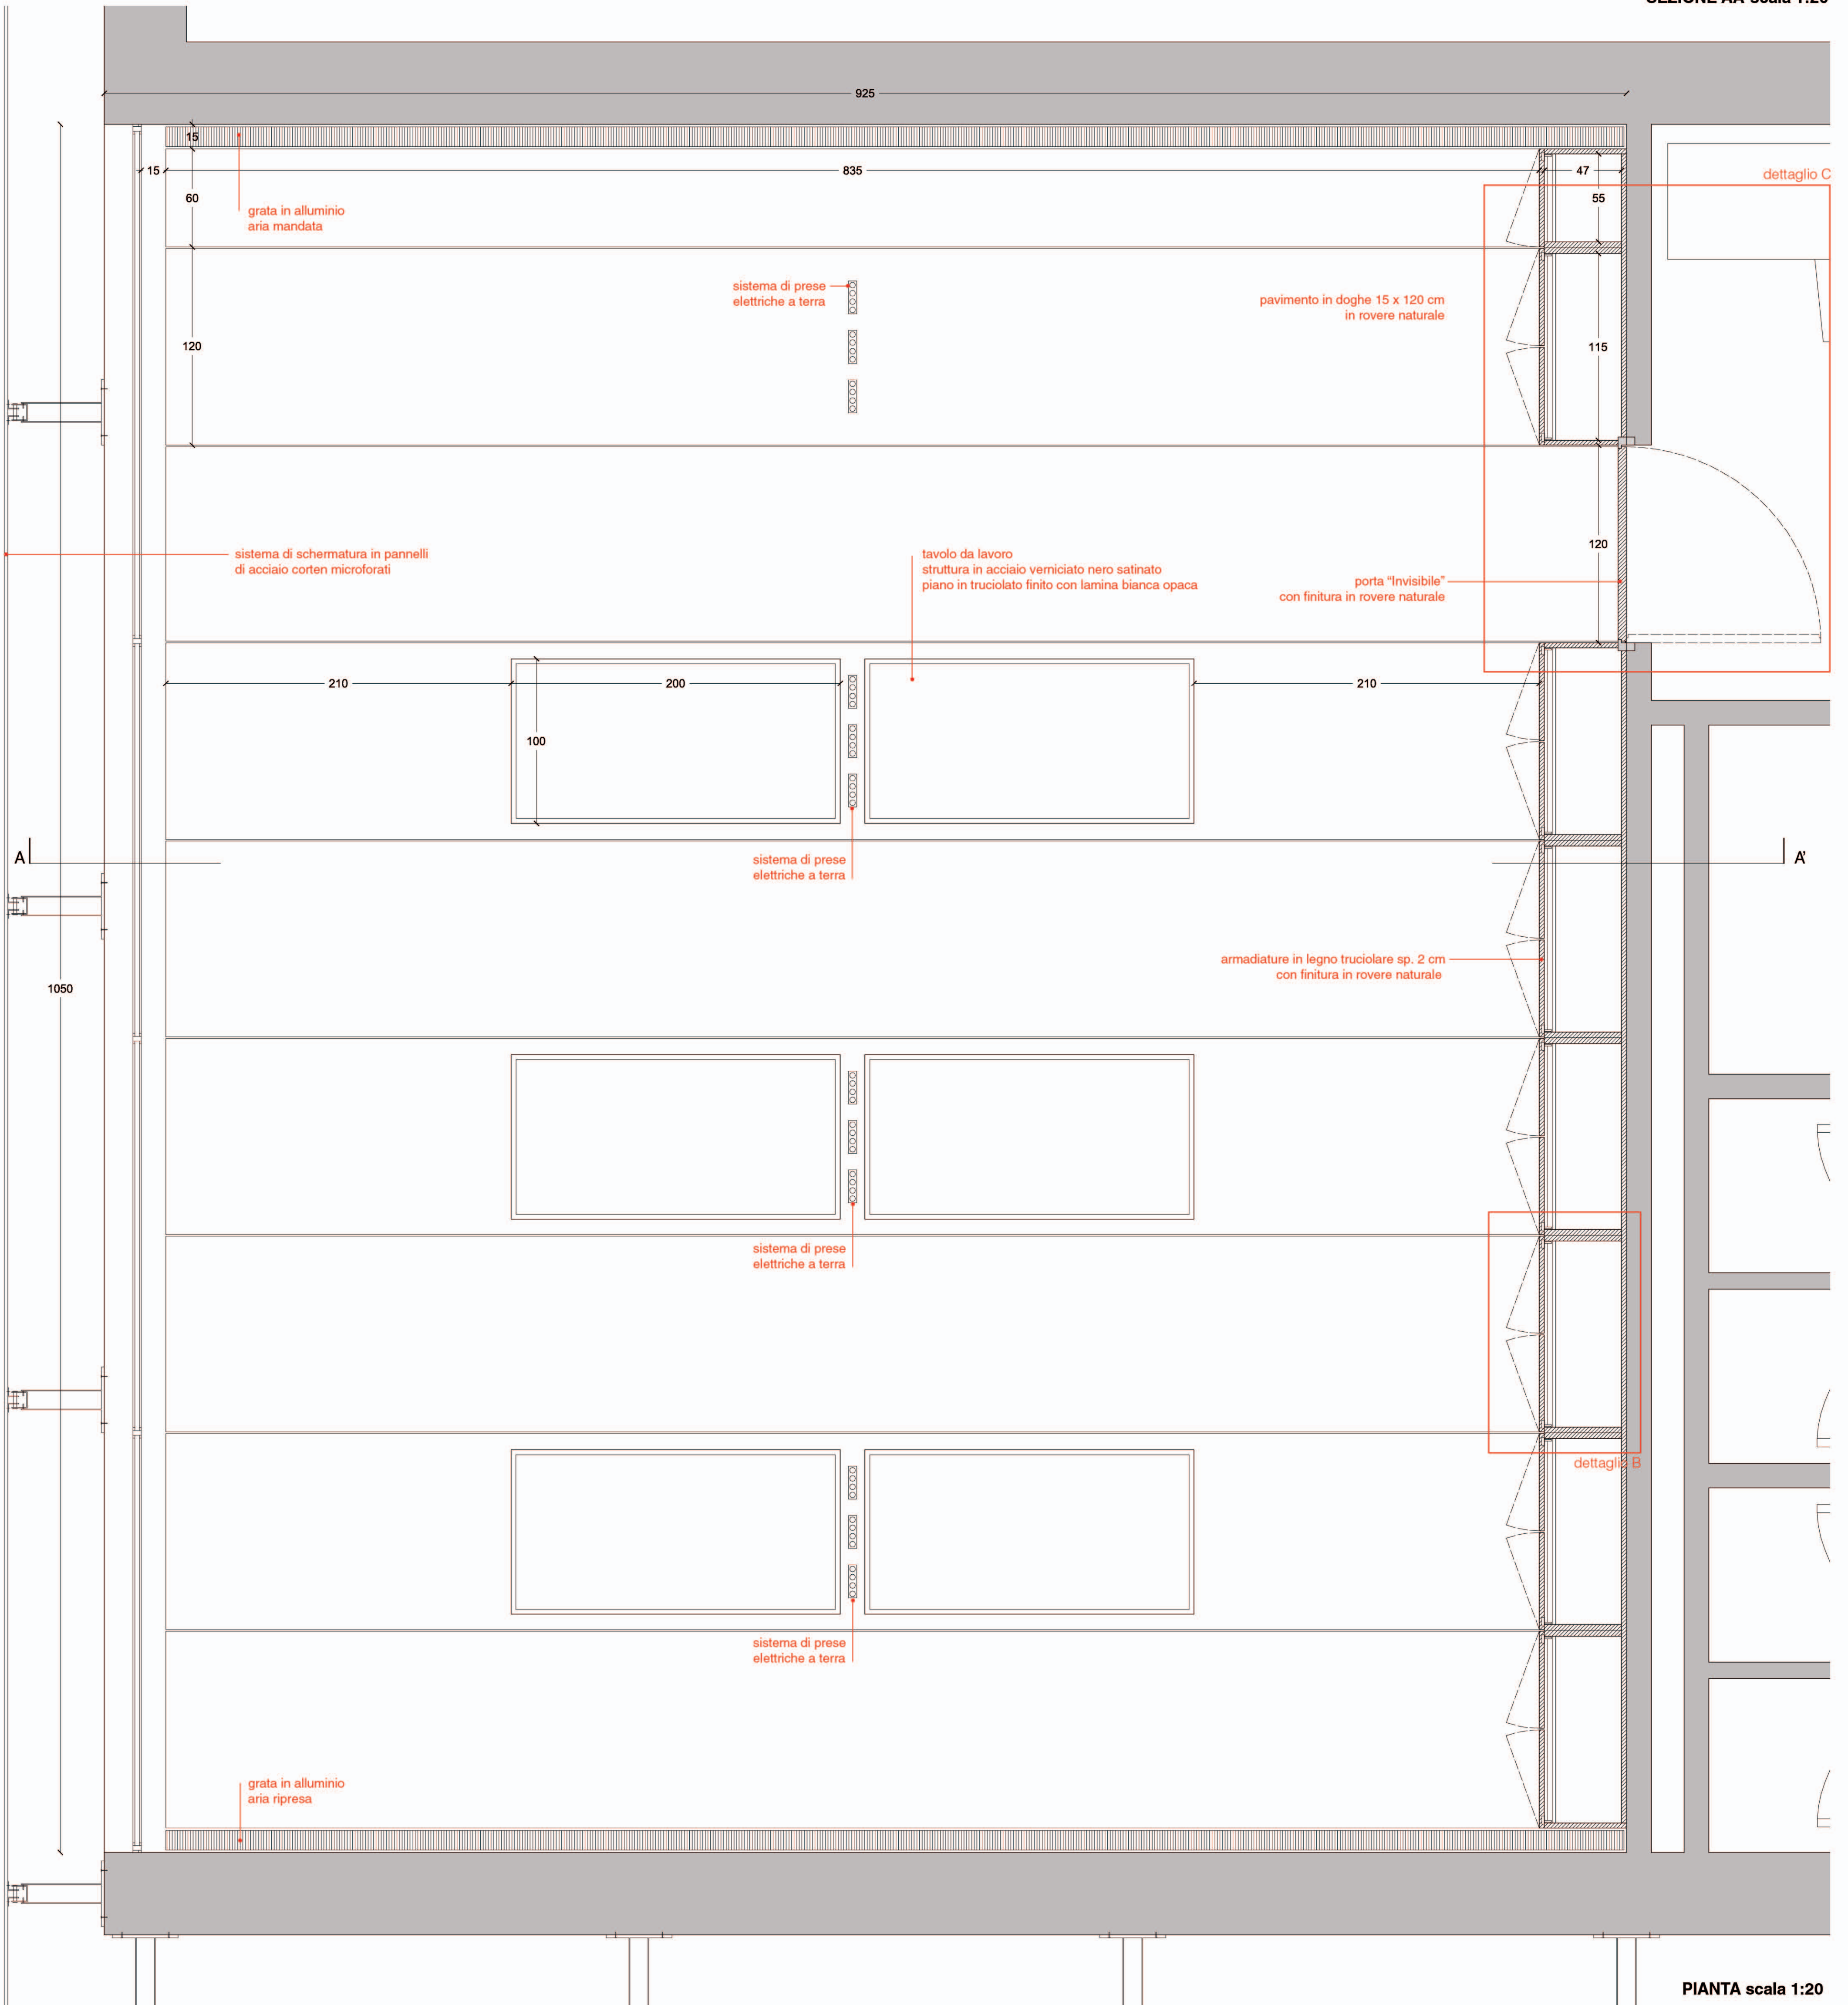

PIANTA scala 1:20




sistema di illuminazione a led
lavaggio parete


sistema di illuminazione ad incasso a neon
"Artemide - Nothing"

sistema di illuminazione a led
lavaggio parete

DETTAGLIO C

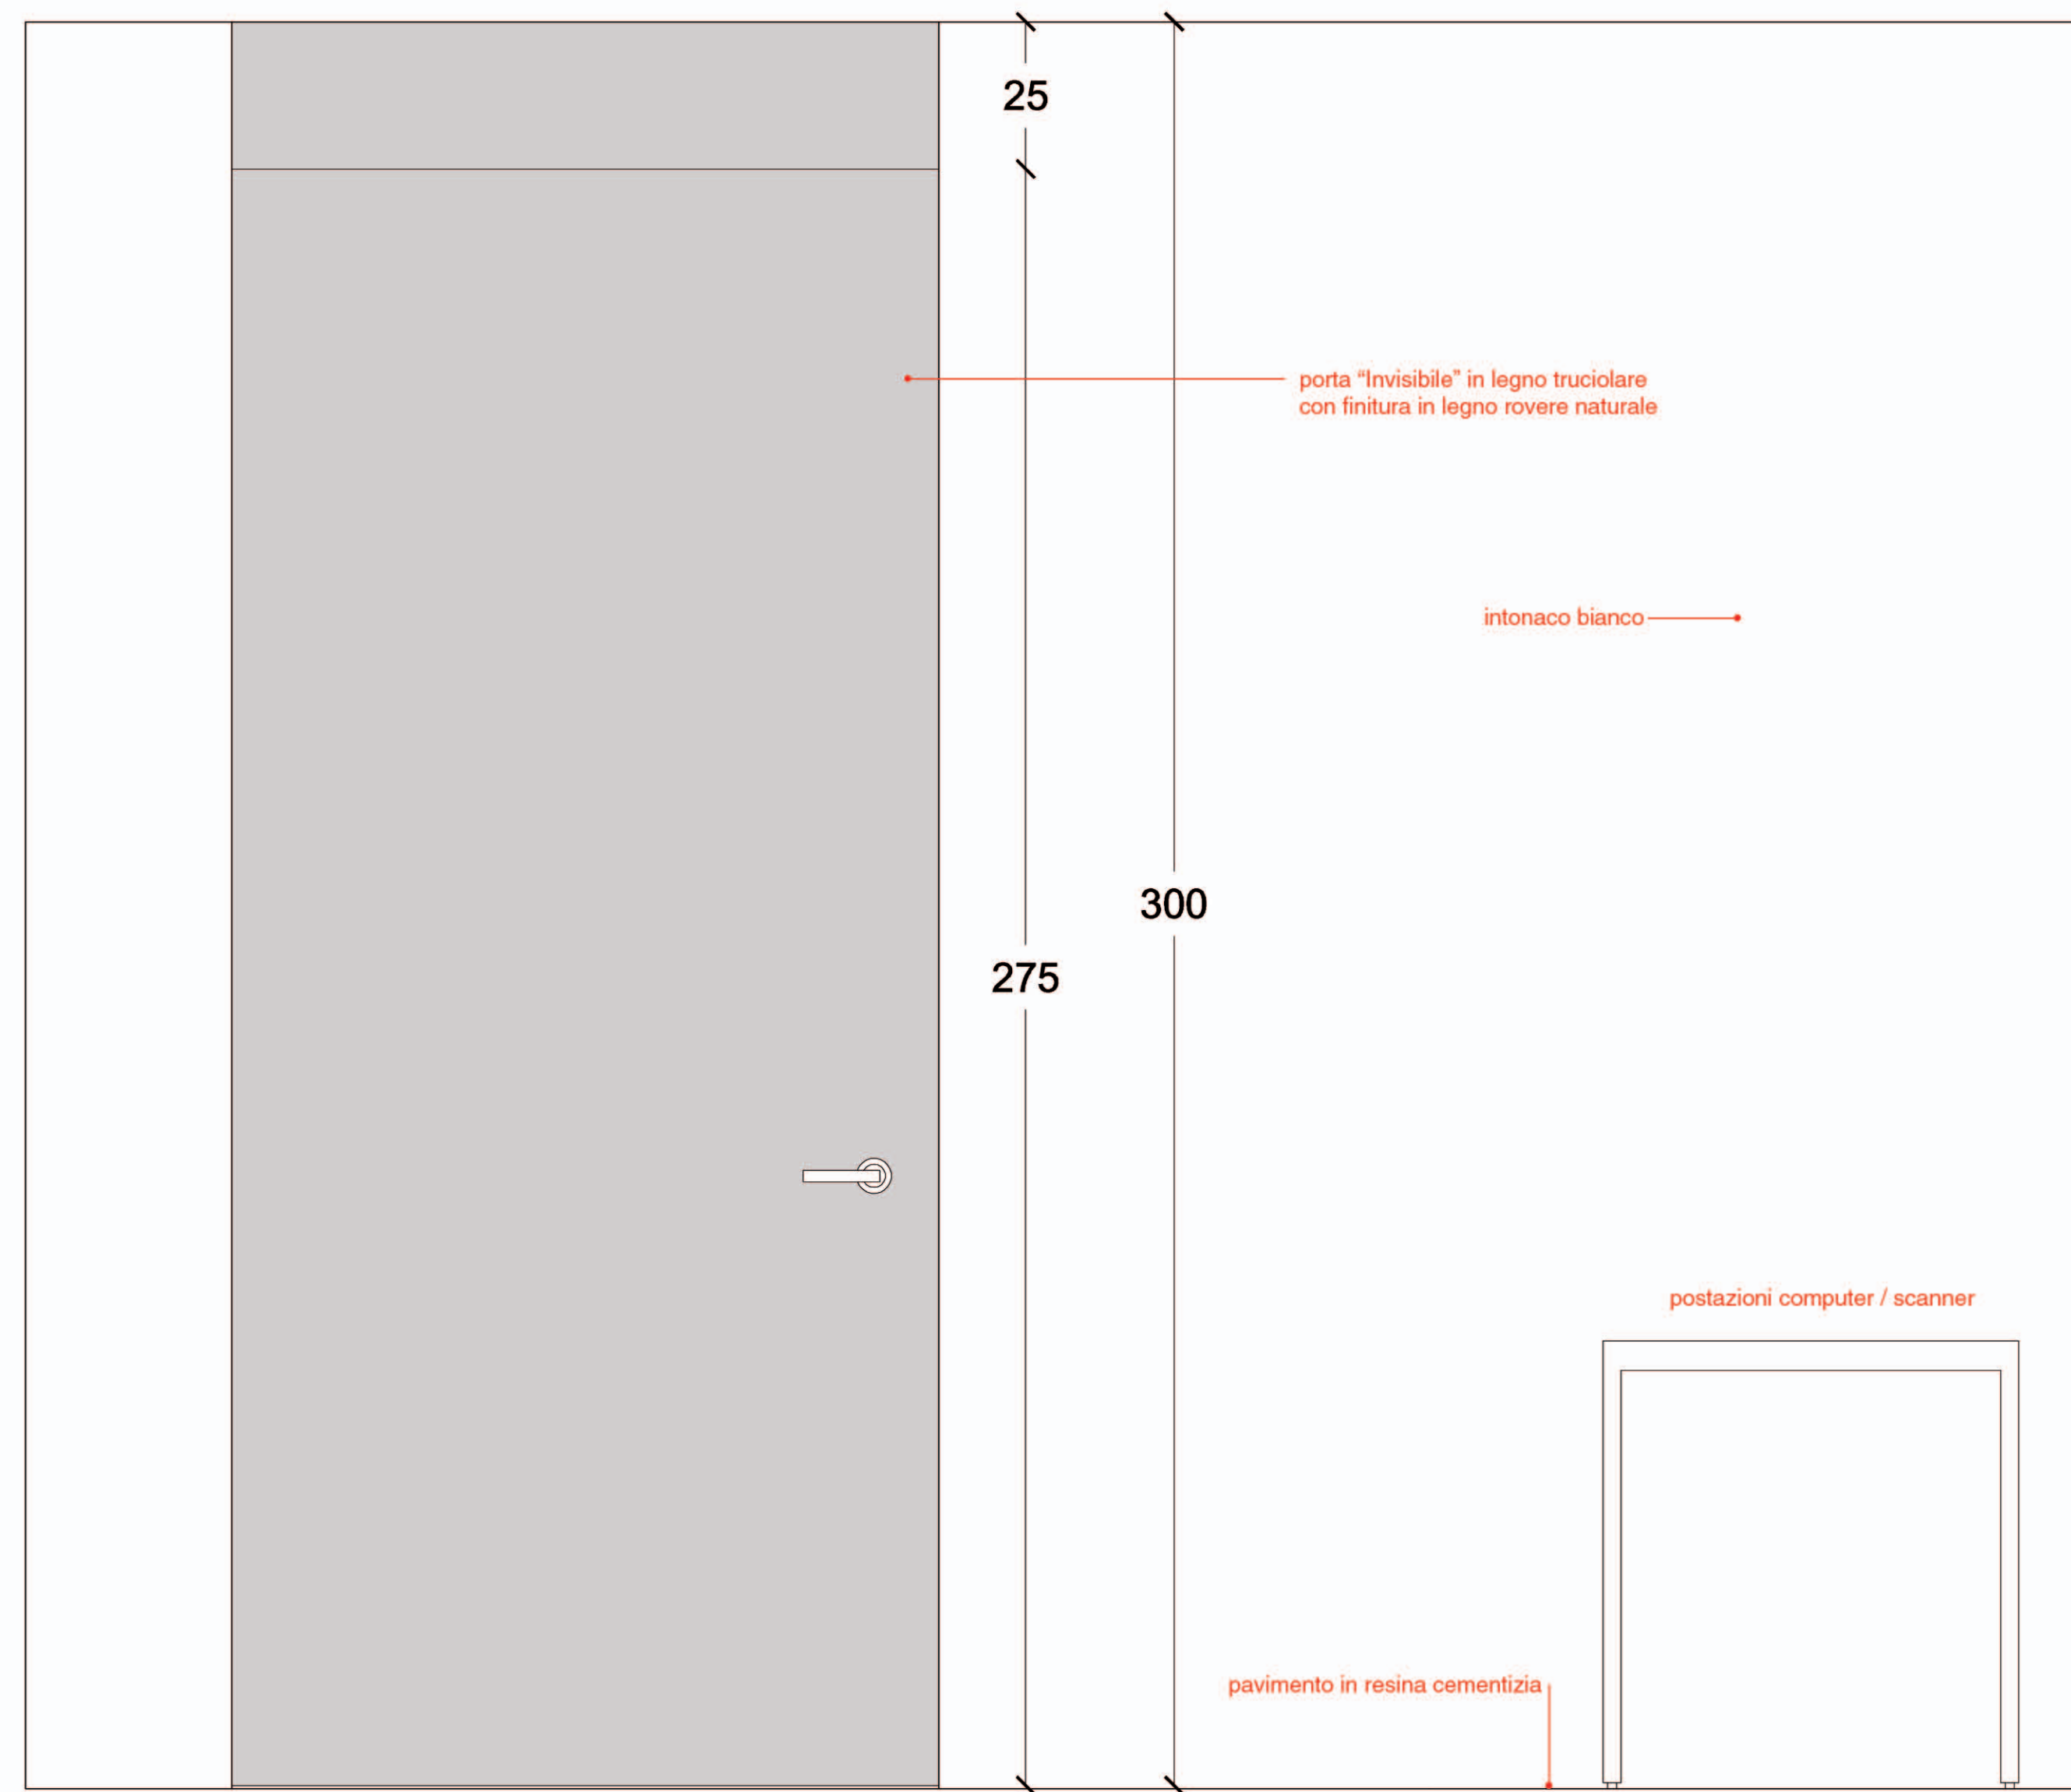


PROSPETTO scala 1:20

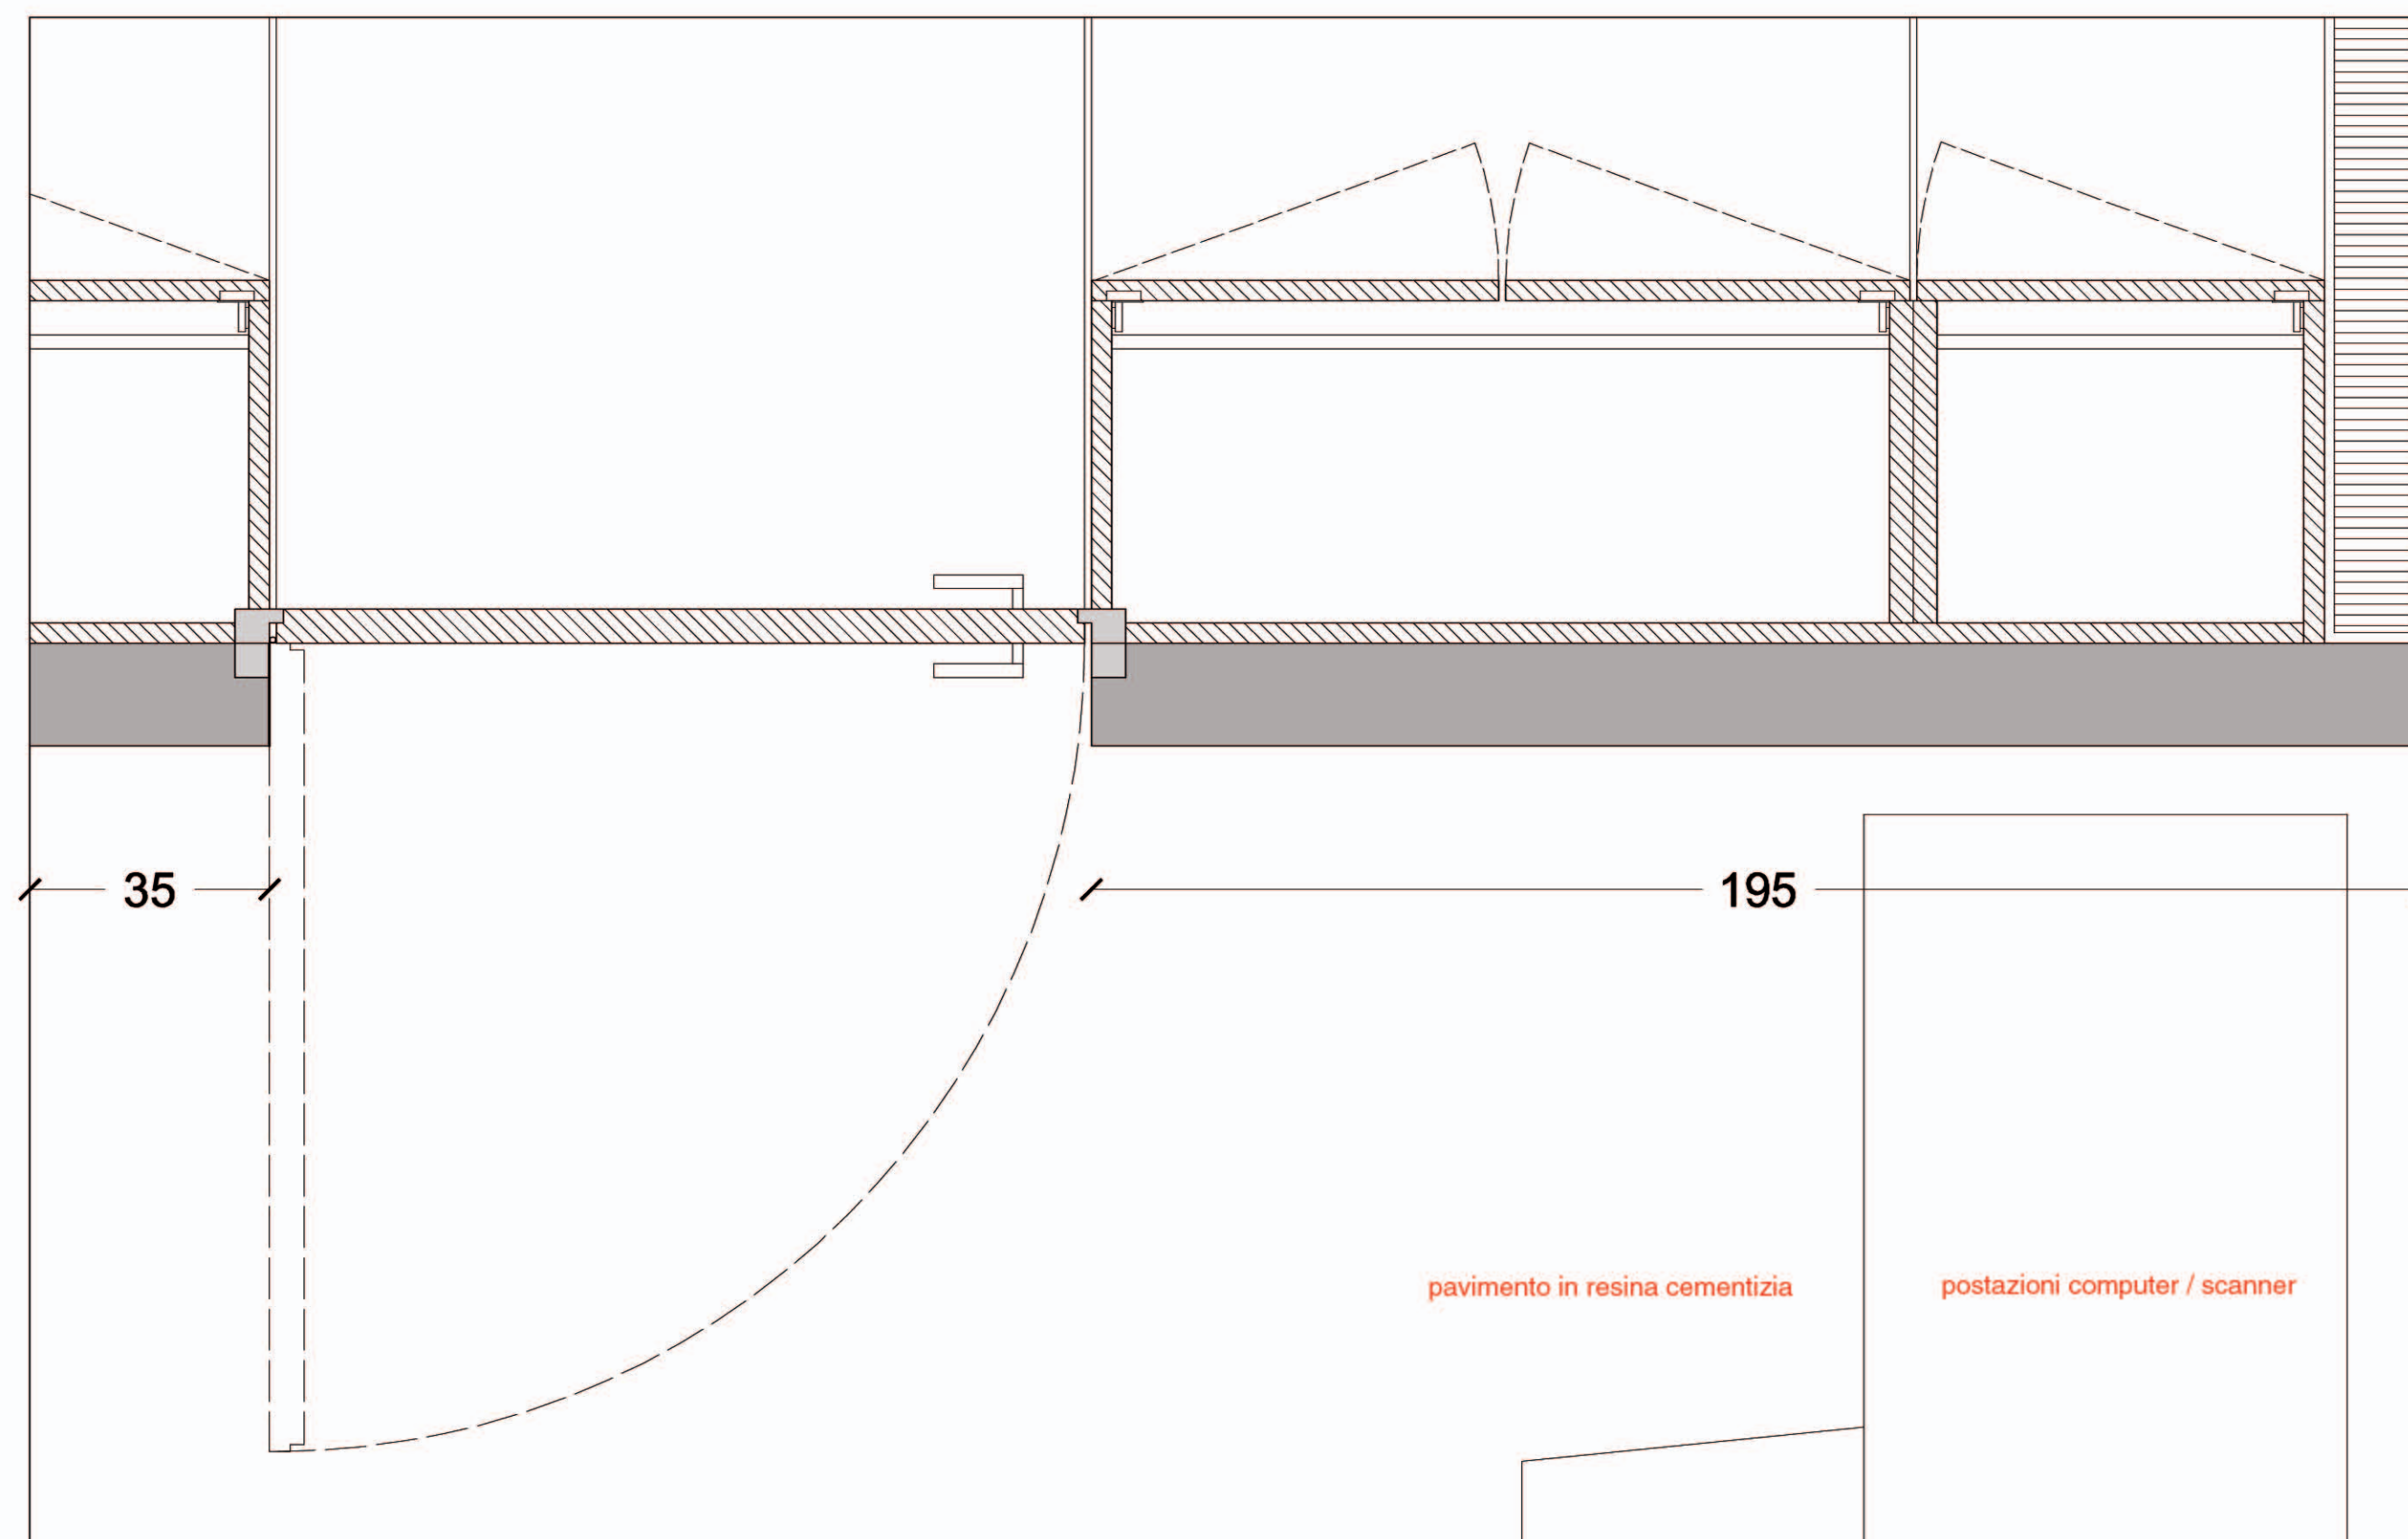


PIANTA scala 1:20

DETTAGLIO B

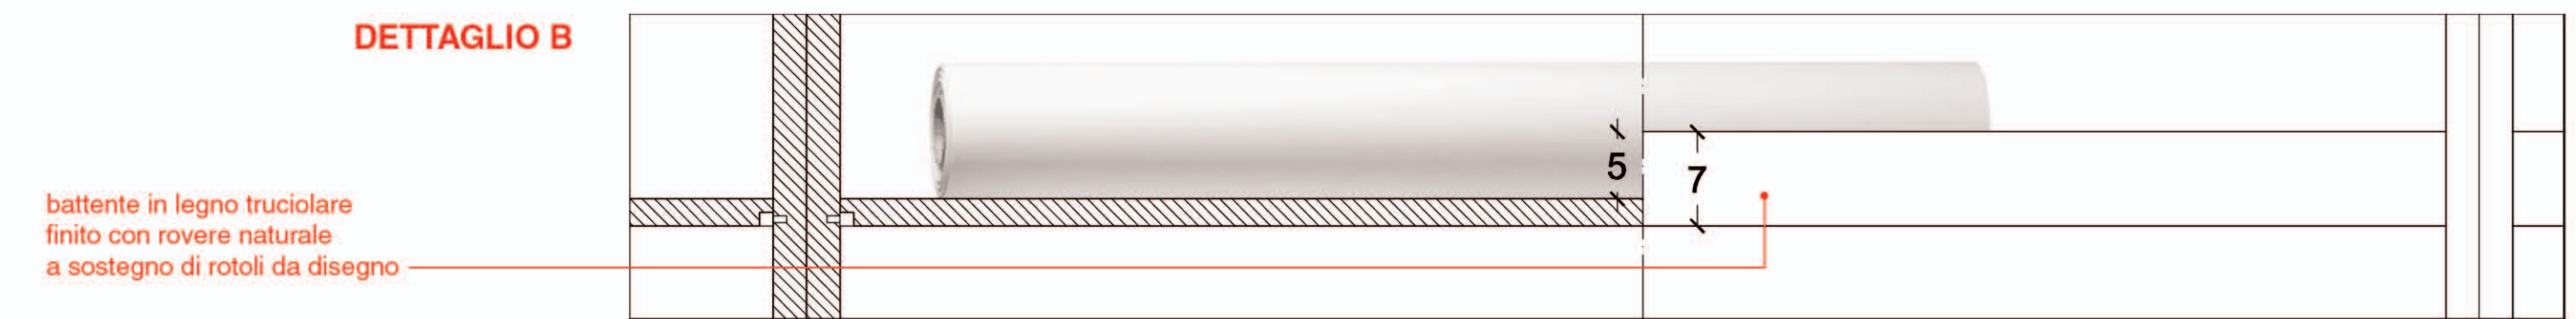

SEZIONE / PROSPETTO scala 1:5

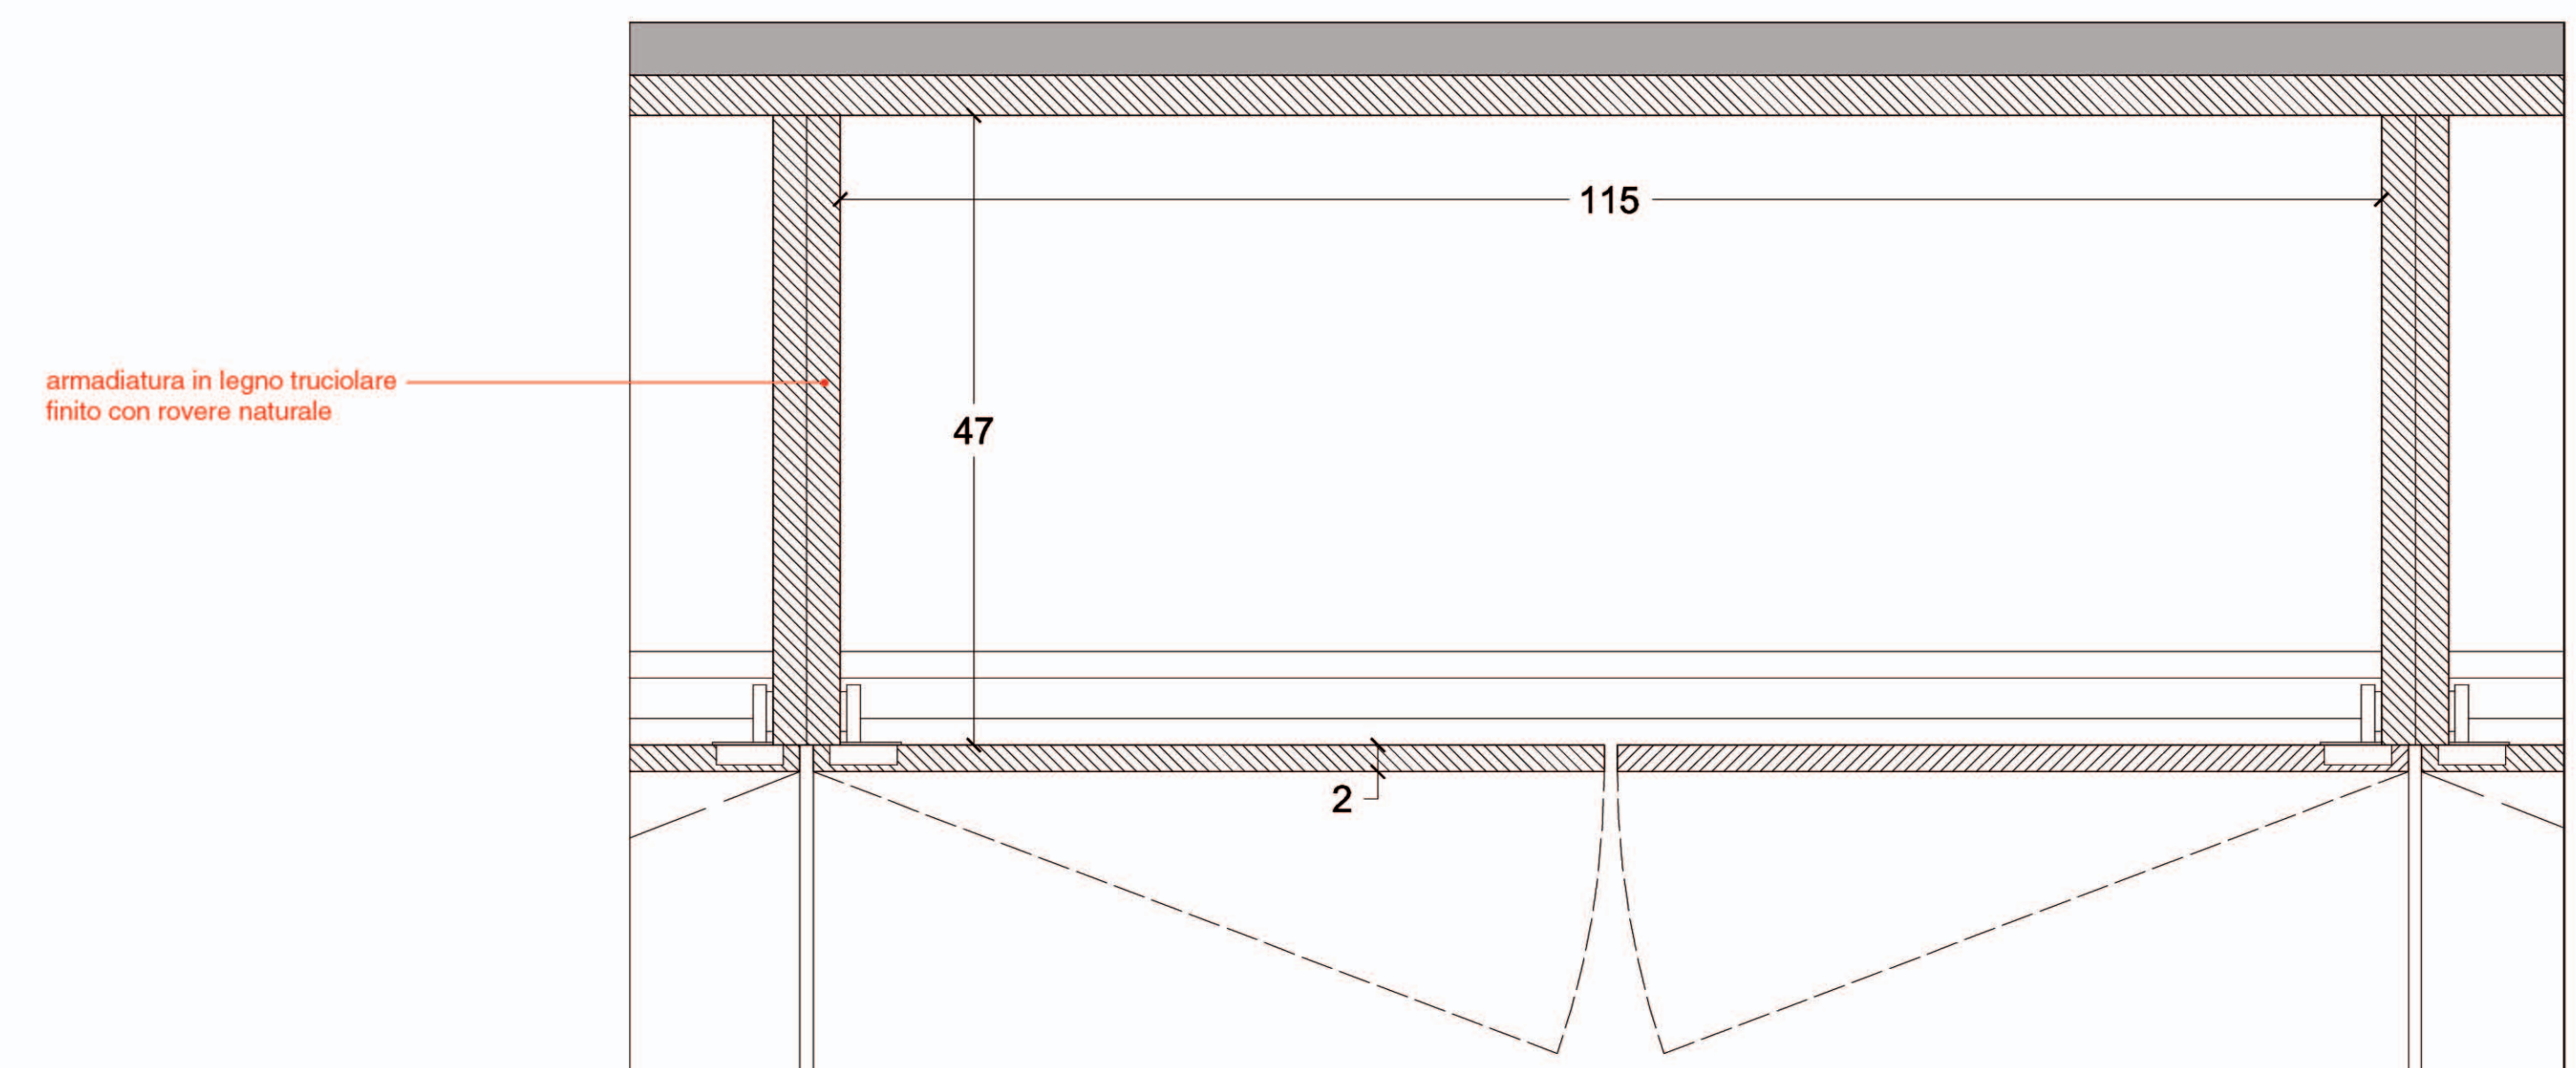

PIANTA scala 1:5