



Prospetto 1:20

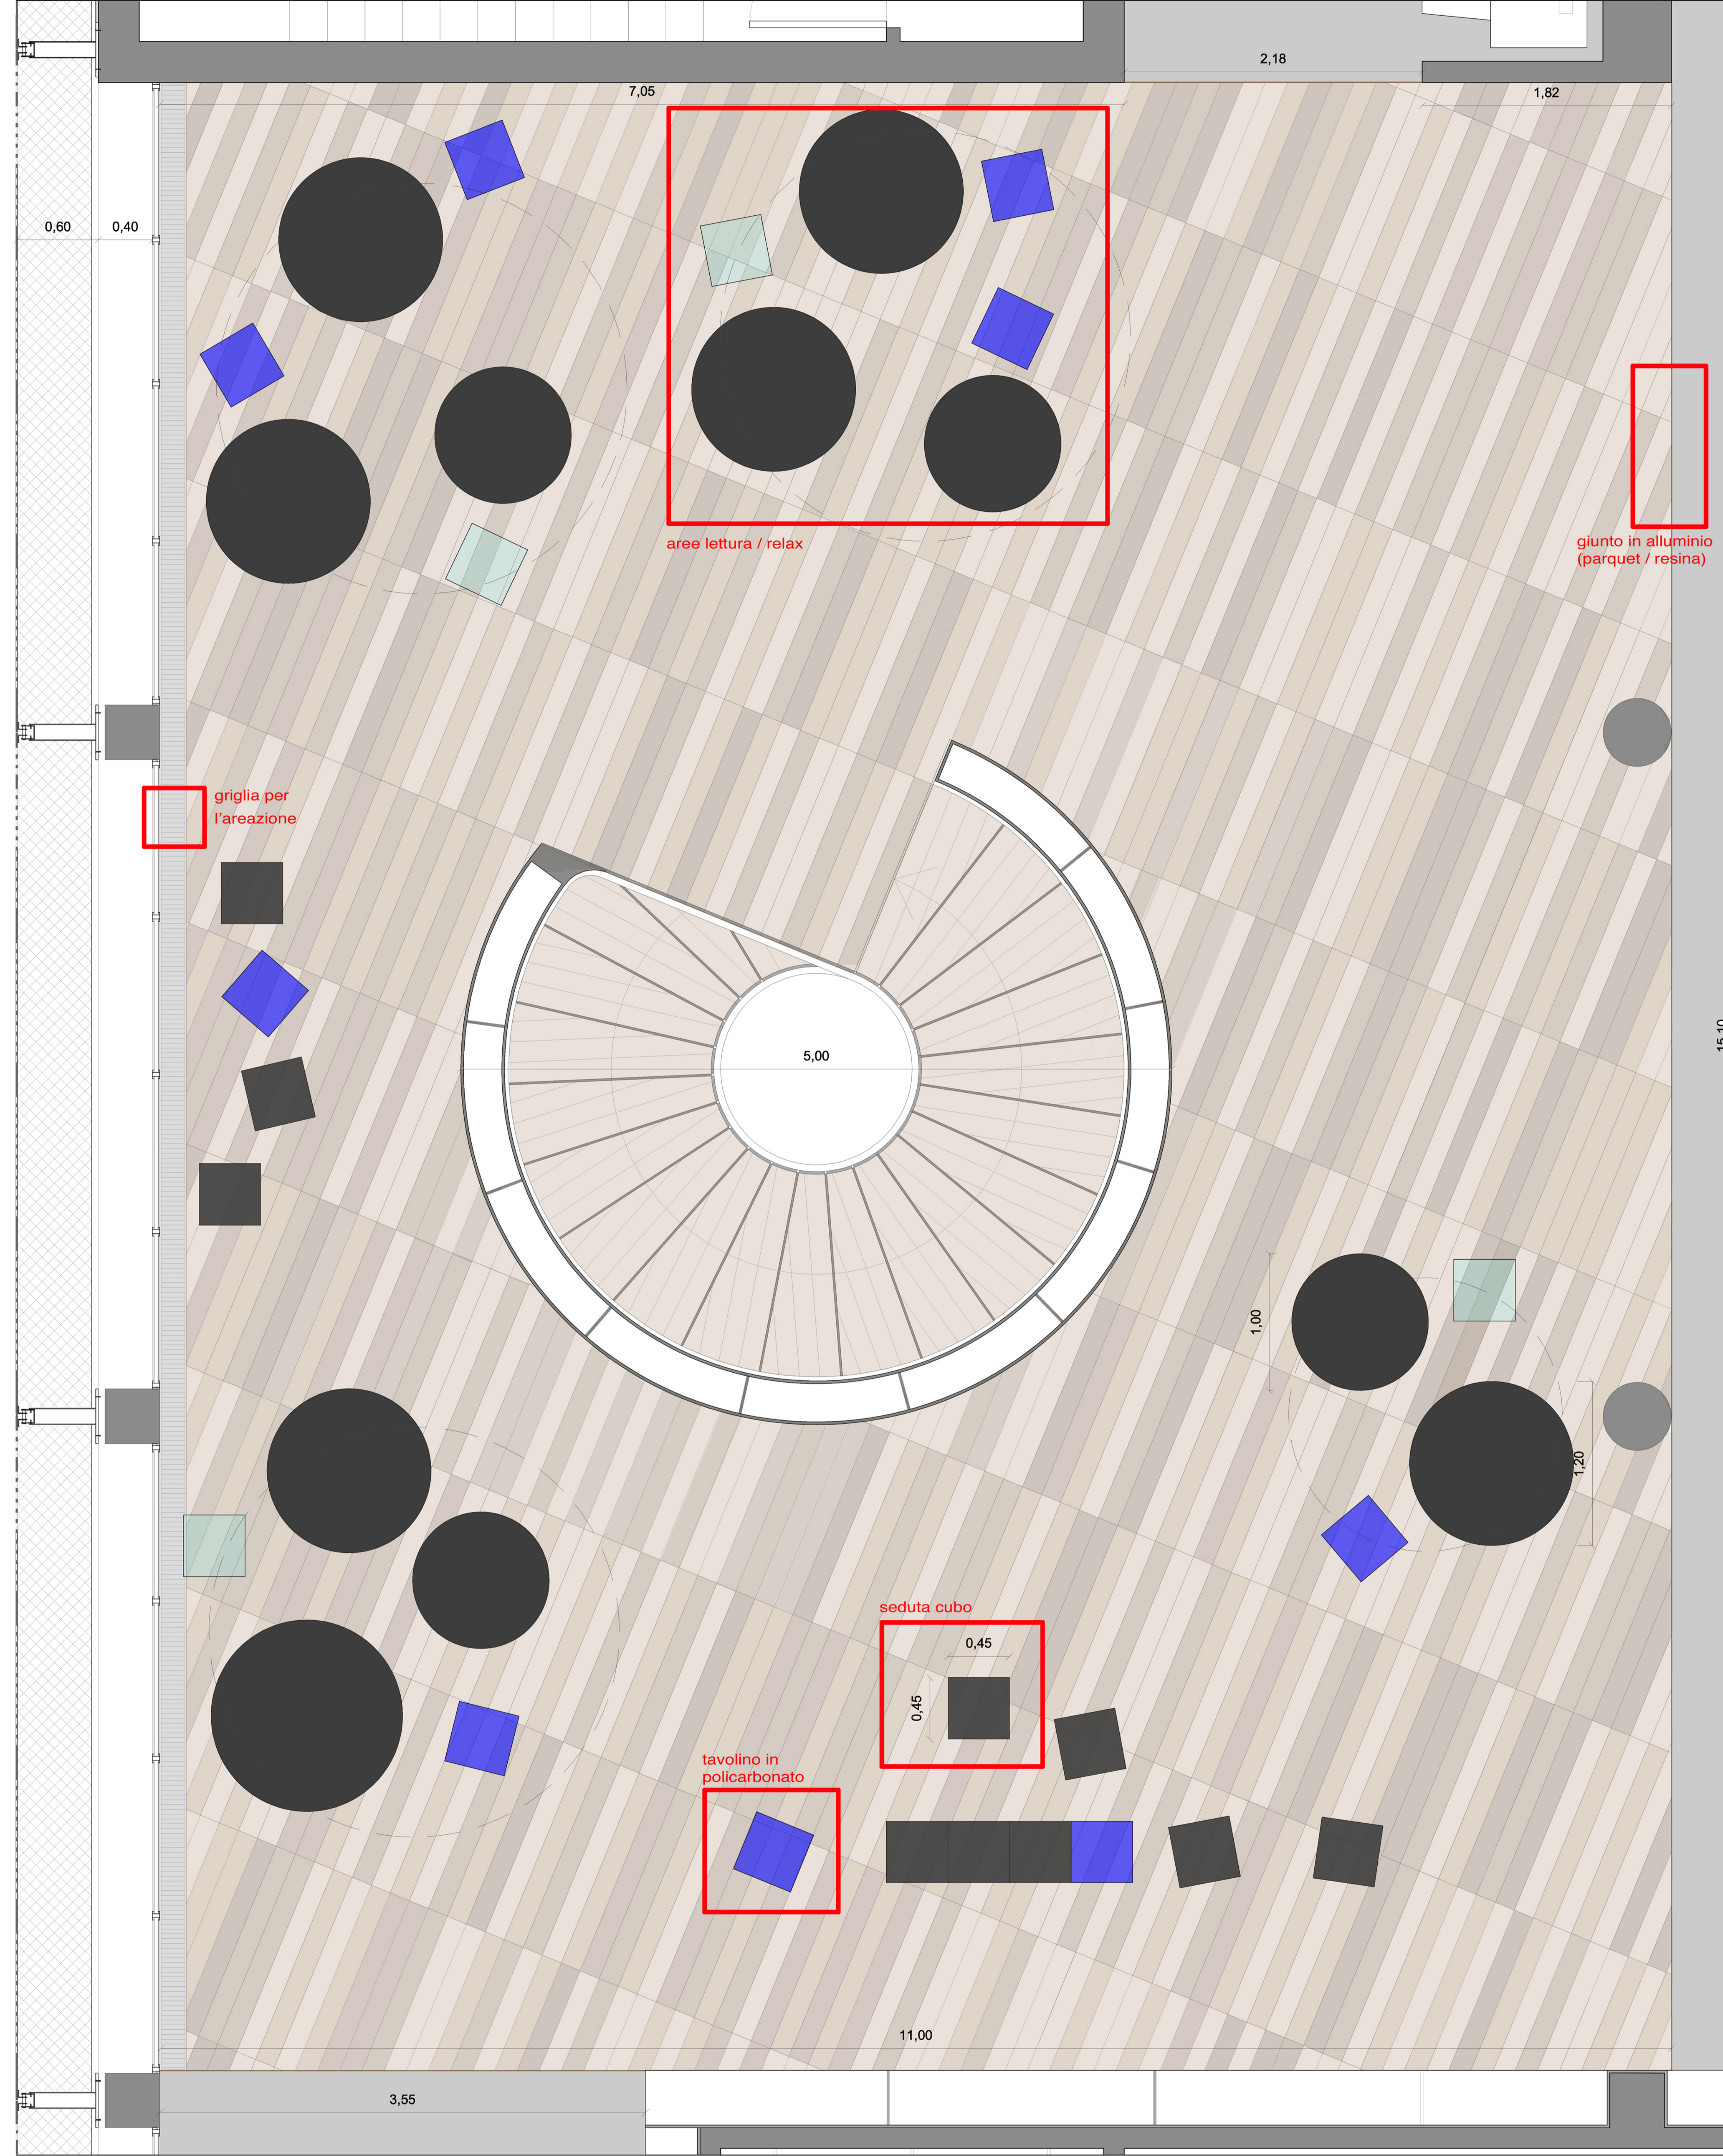

Pianta scala 1:20

Riferimenti progettuali

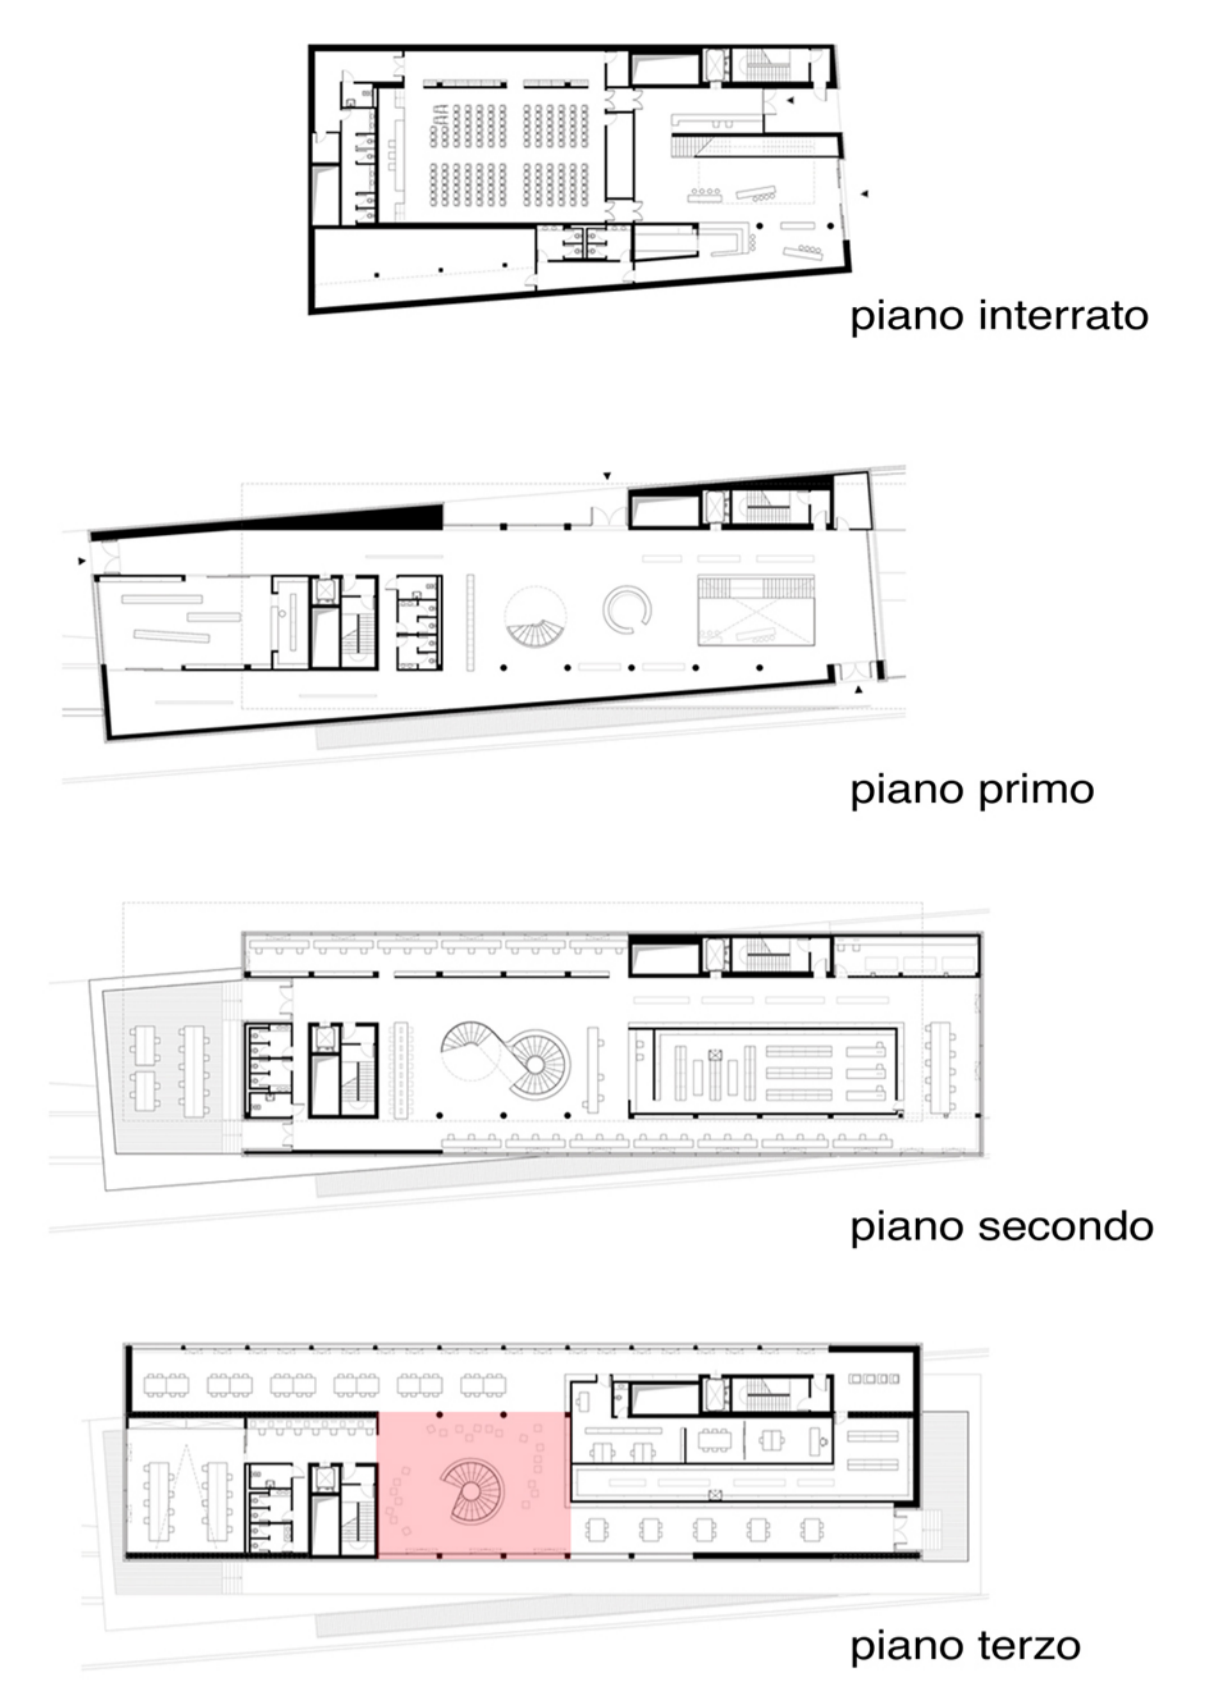

Zona lettura, spazio relax  
 Sistema di illuminazione puntuale, pensato affinché ciascun utente della biblioteca possa calibrare l'intensità luminosa necessaria, a seconda delle attività svolte.



La pavimentazione è stata pensata in parquet (rovere naturale) sull'intera area presa in esame fino a ricoprire anche i gradini della scala elicoidale.



Prospetto scala 1:20