LIVELLO 0 - PIANO TERRA

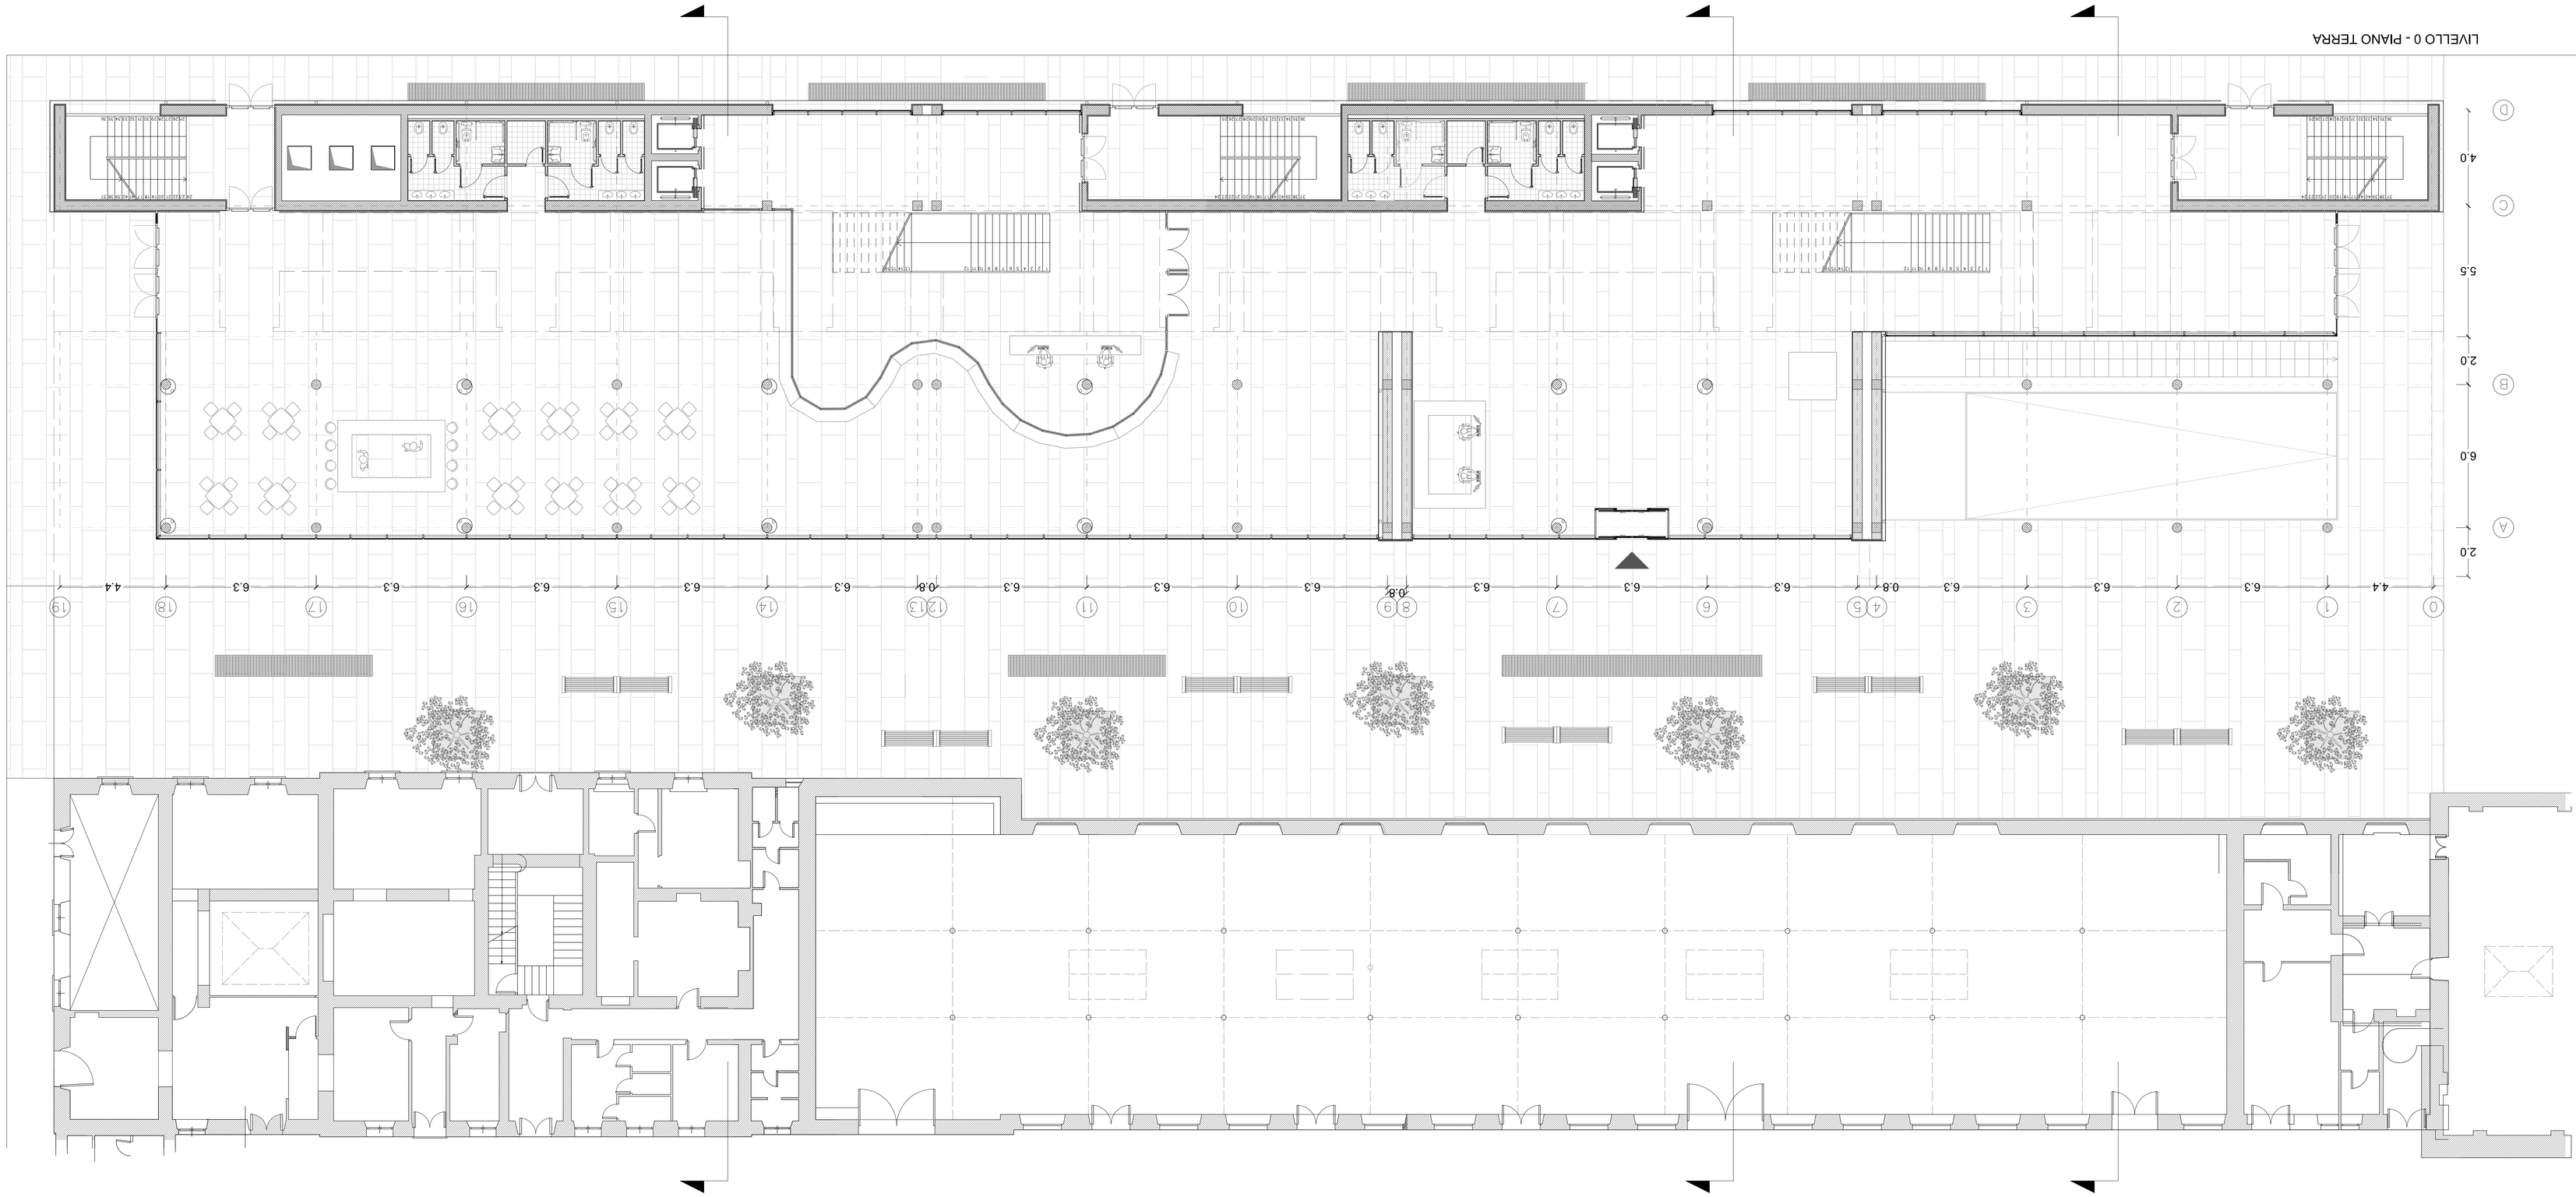
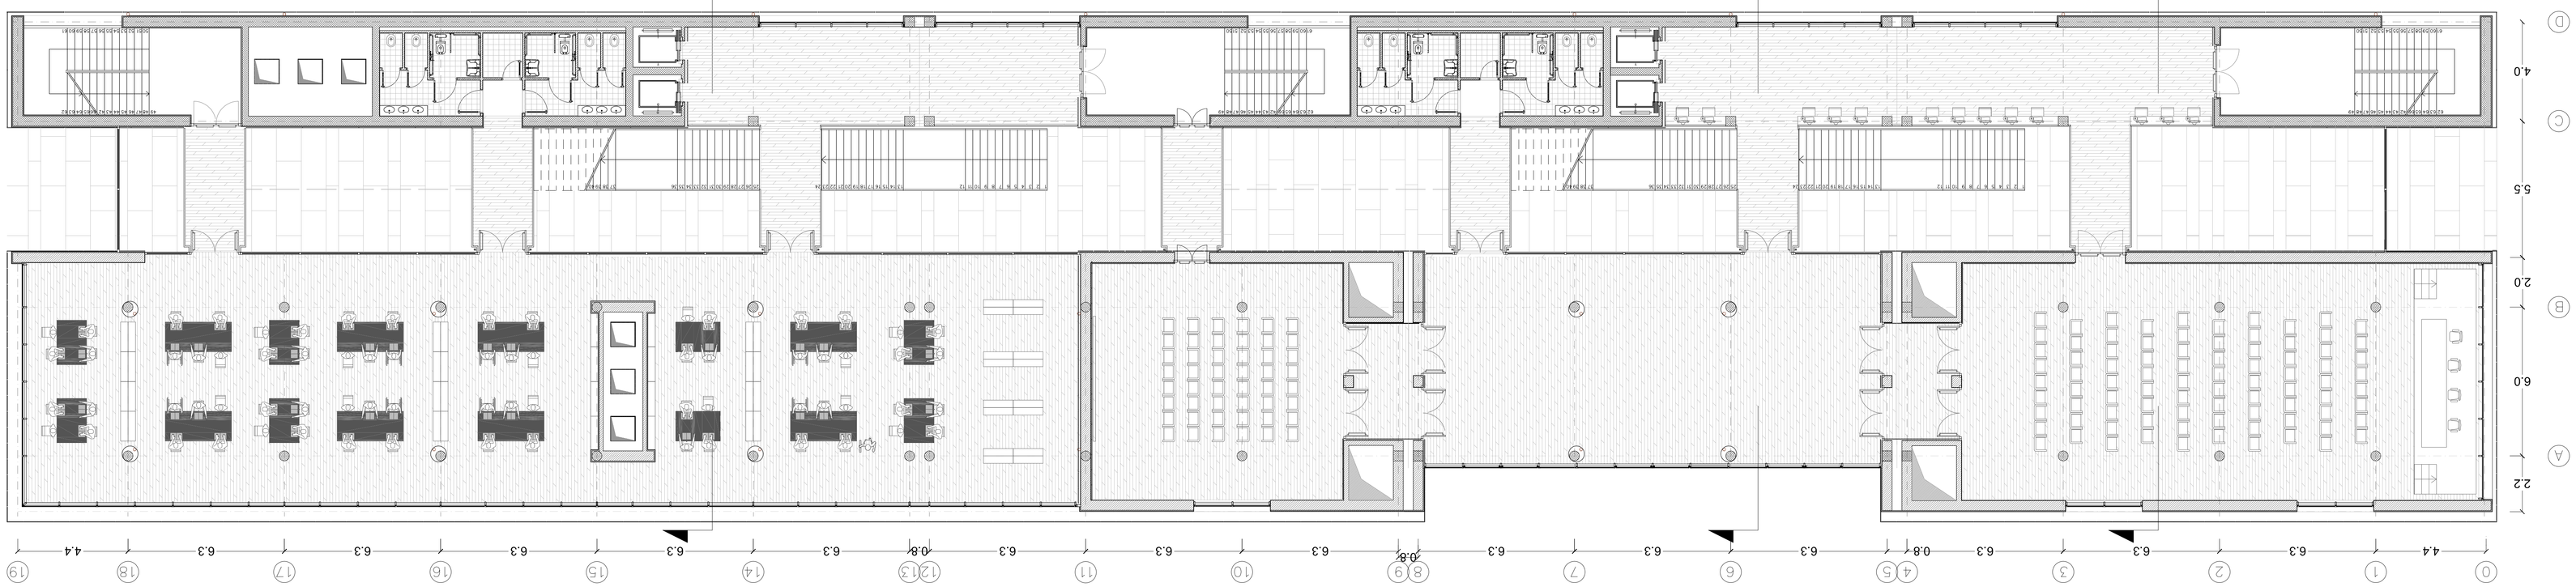
LIVELLO 1 - PRIMO PIANO