UNIVERSITA DEGLI STUDI DI ROMA TRE_CORSO DI LAUREA MAGISTRALE IN PROGETTAZIONE ARCHITETTONICA
LABORATORIO DI PROGETTAZIONE ARCHITETTONICA 3MA A.A.2009/2010
PROFF. GIOVANNI LONGOBARDI, IGNAZIO MARIA GRECO, MARCO FRASCAROLO, ALFREDO PASSERI
BIBLIOTECA DI AREA DELLE ARTI PRESSO I FRIGORIFERI DELL'EX MATTATOIO. STUDENTESSE: VALERIA FABRIZI, CRISTINA LOBRACE

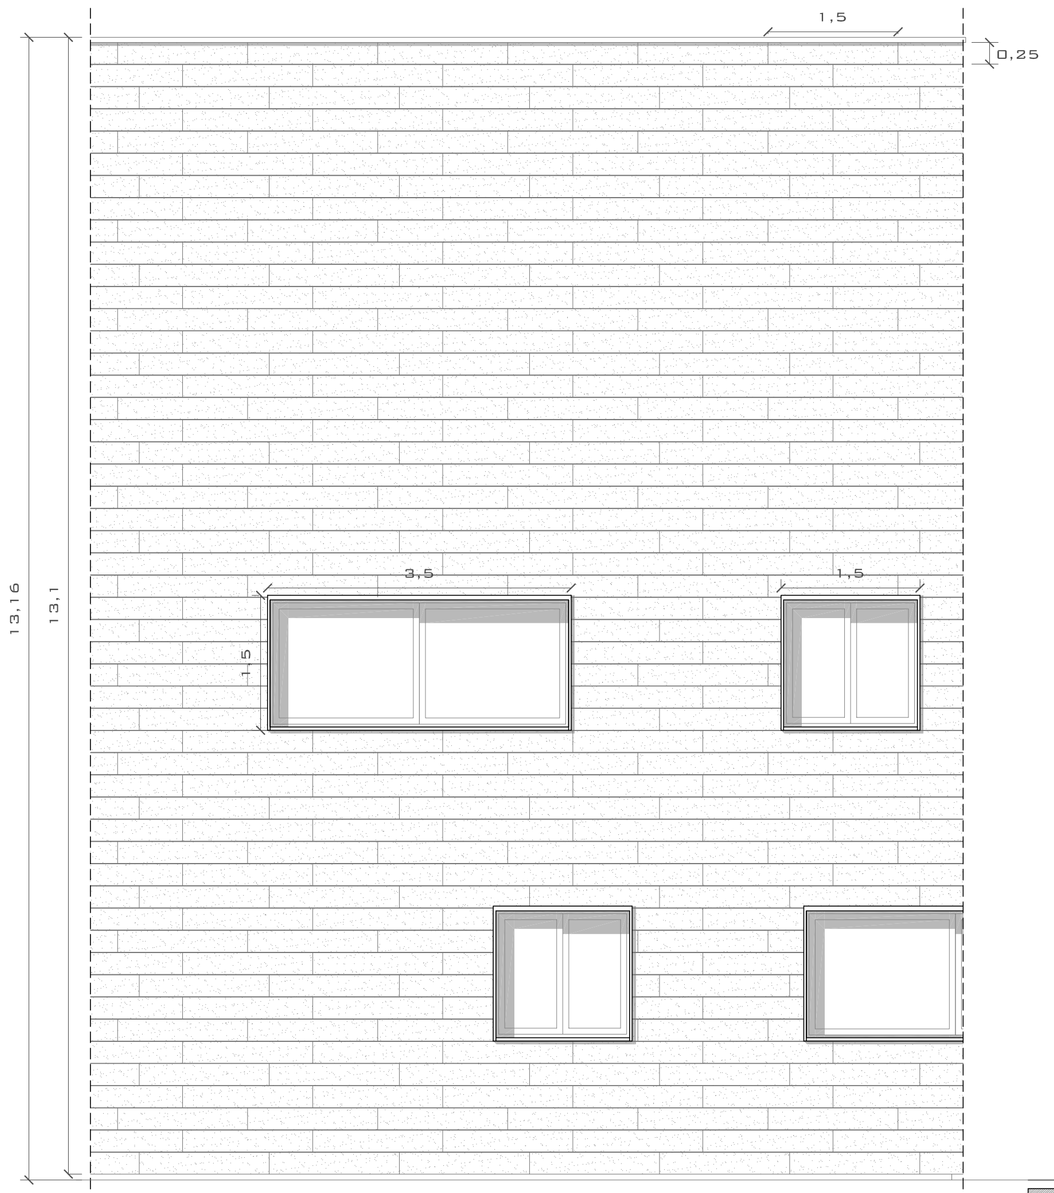

_PROSPETTO VIA B.FRANKLIN SCALA 1:50

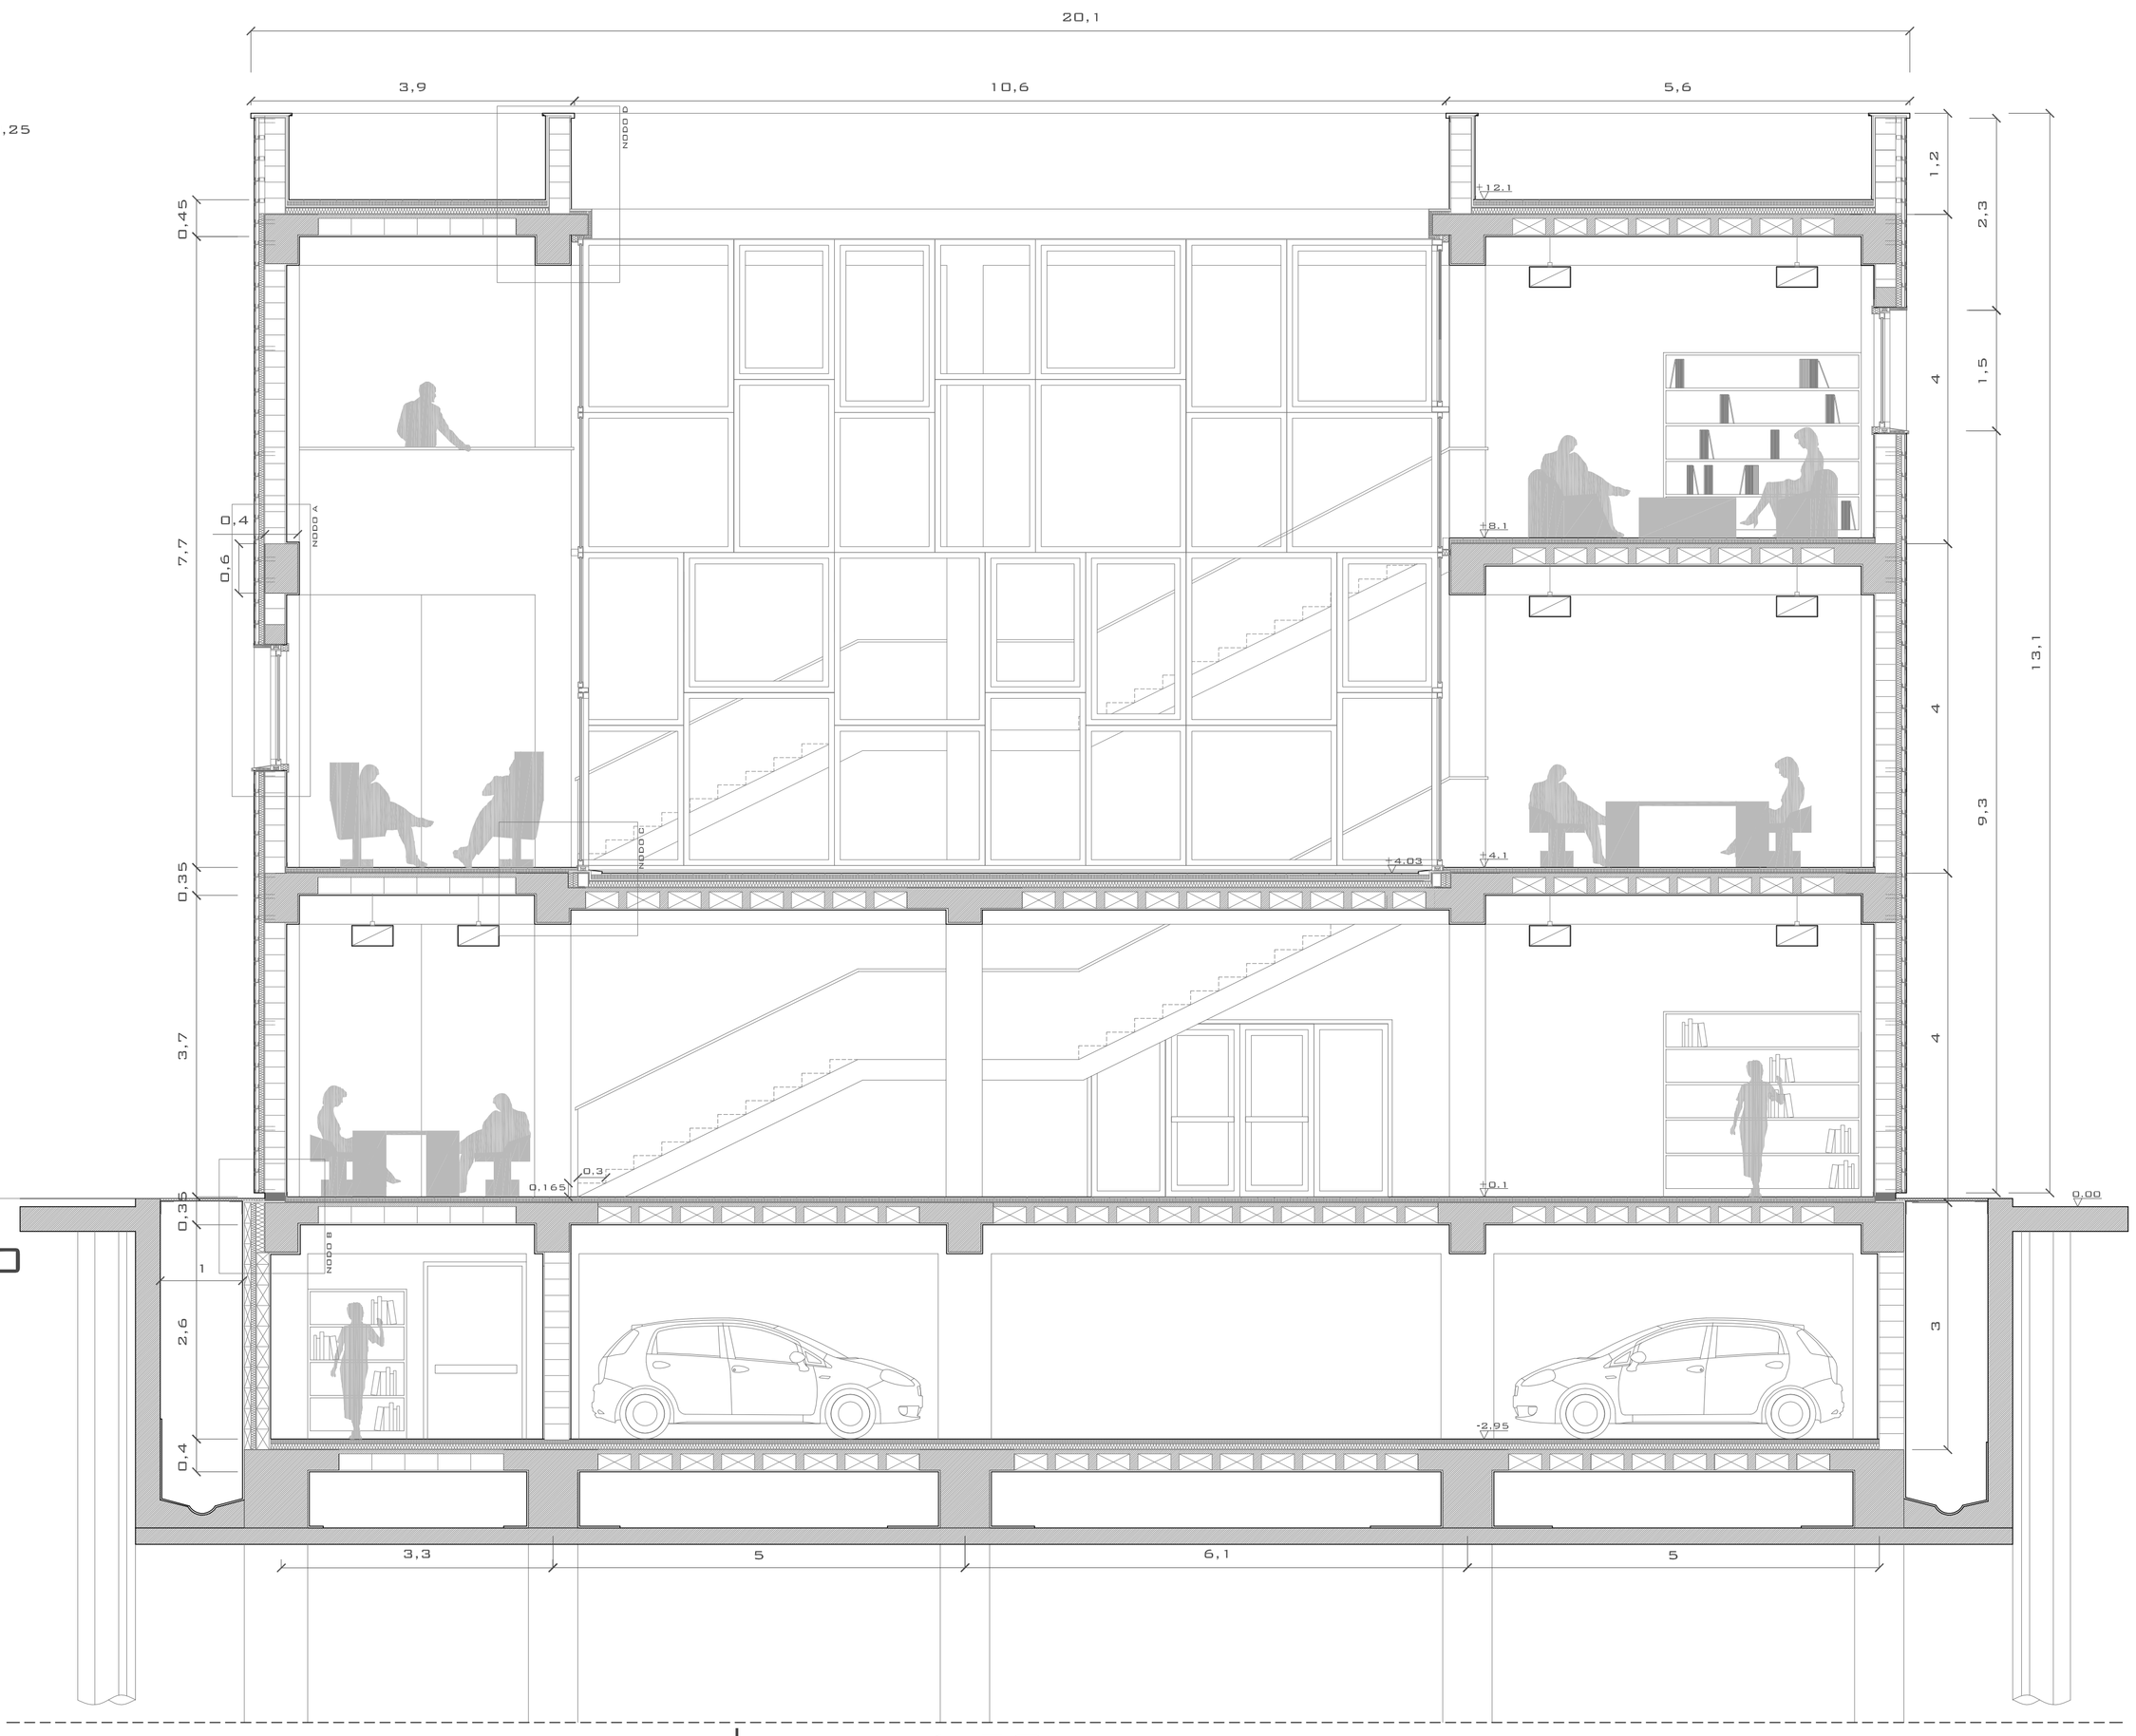

_SEZIONE TRASVERSALE C-C' SCALA 1:50

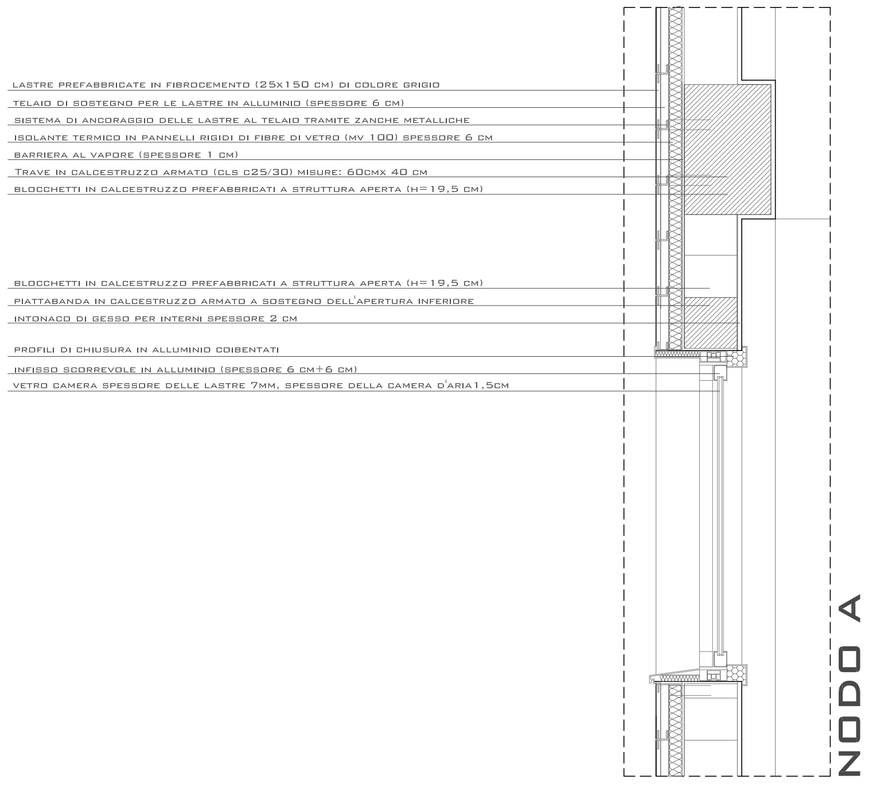

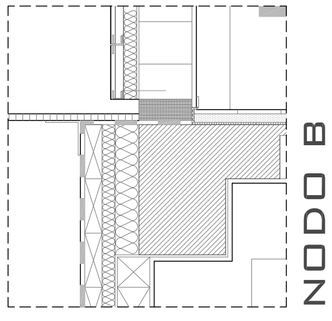

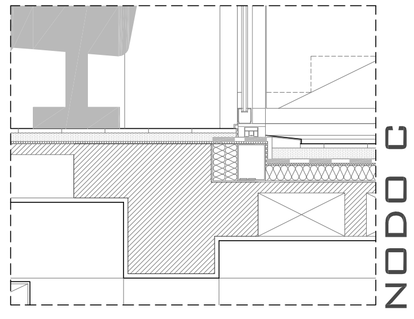

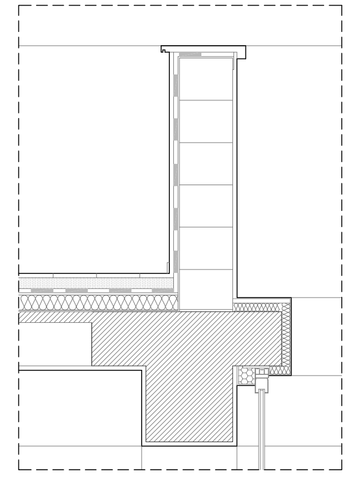

_ PARTICOLARI DEI NODI COSTRUTTIVI SCALA 1:20