



Prospetto Via Volpicelli

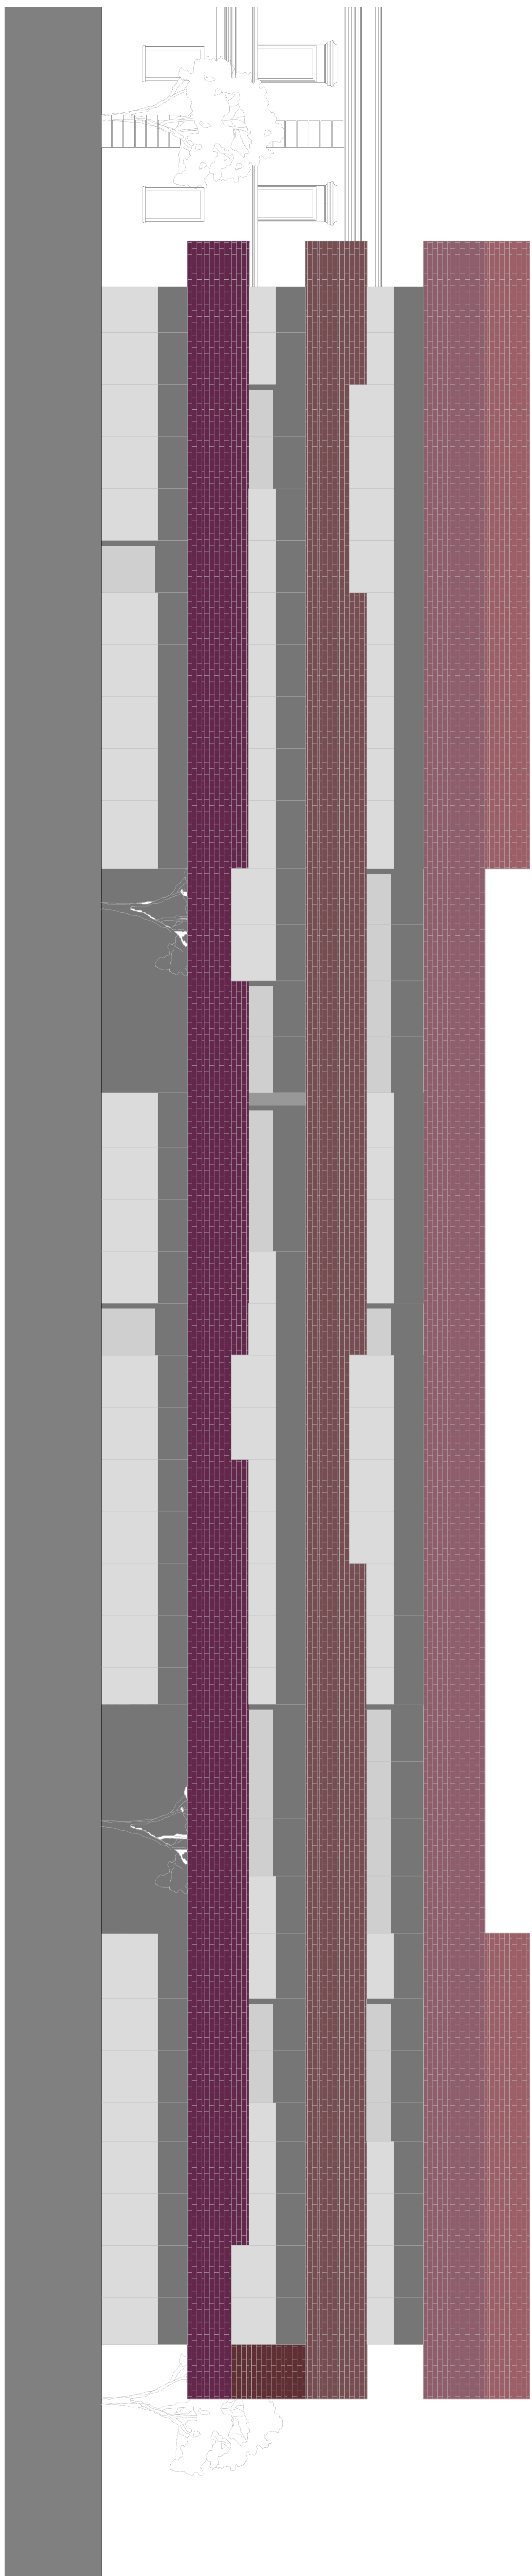

Prospetto Via Franklin

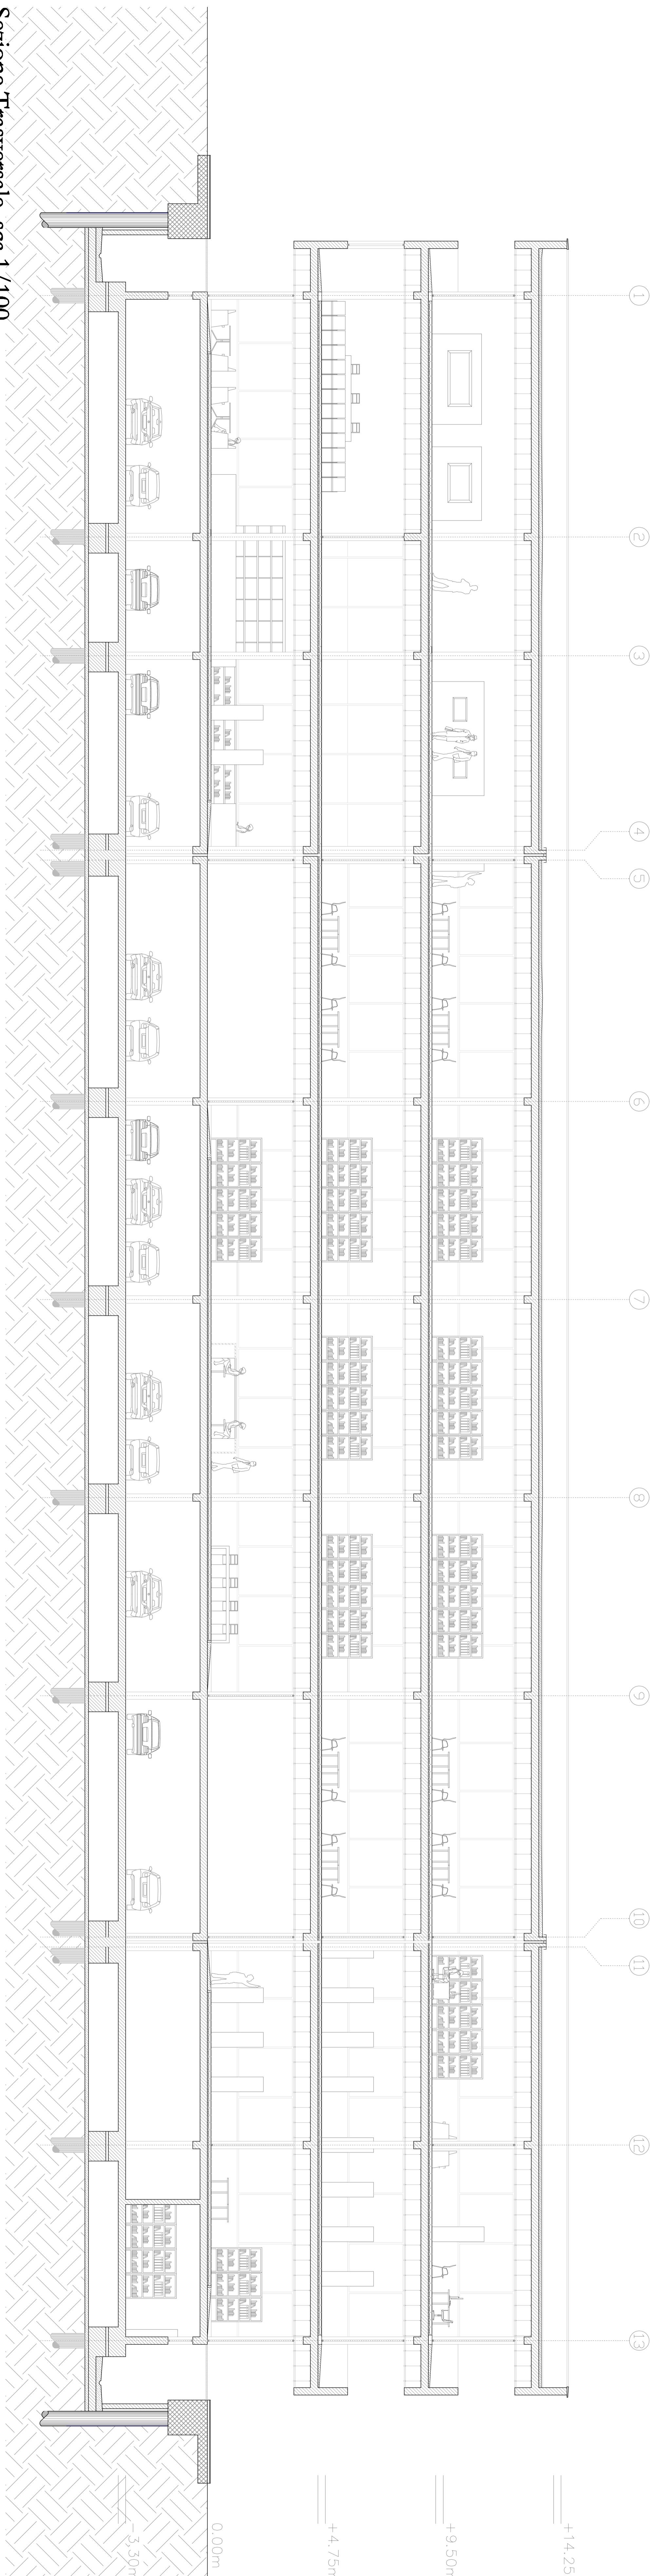

Sezione Trasversale sca.1/100