




Pianta piano terra

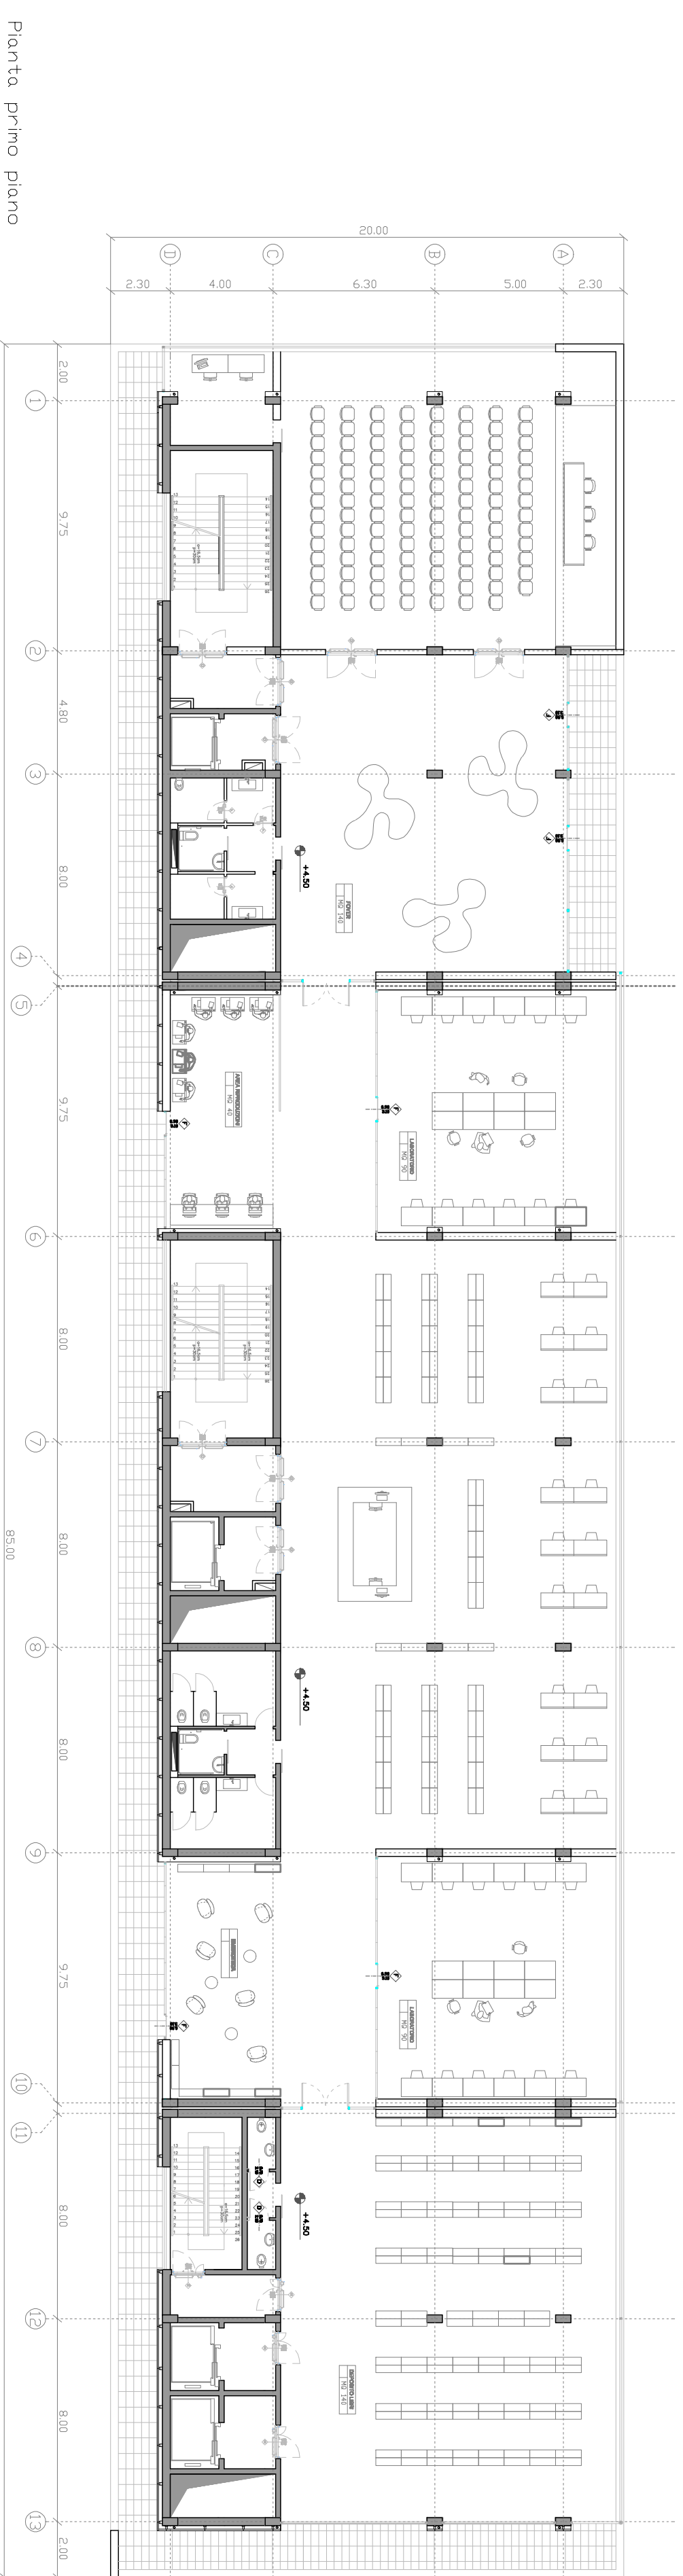

Pianta primo piano

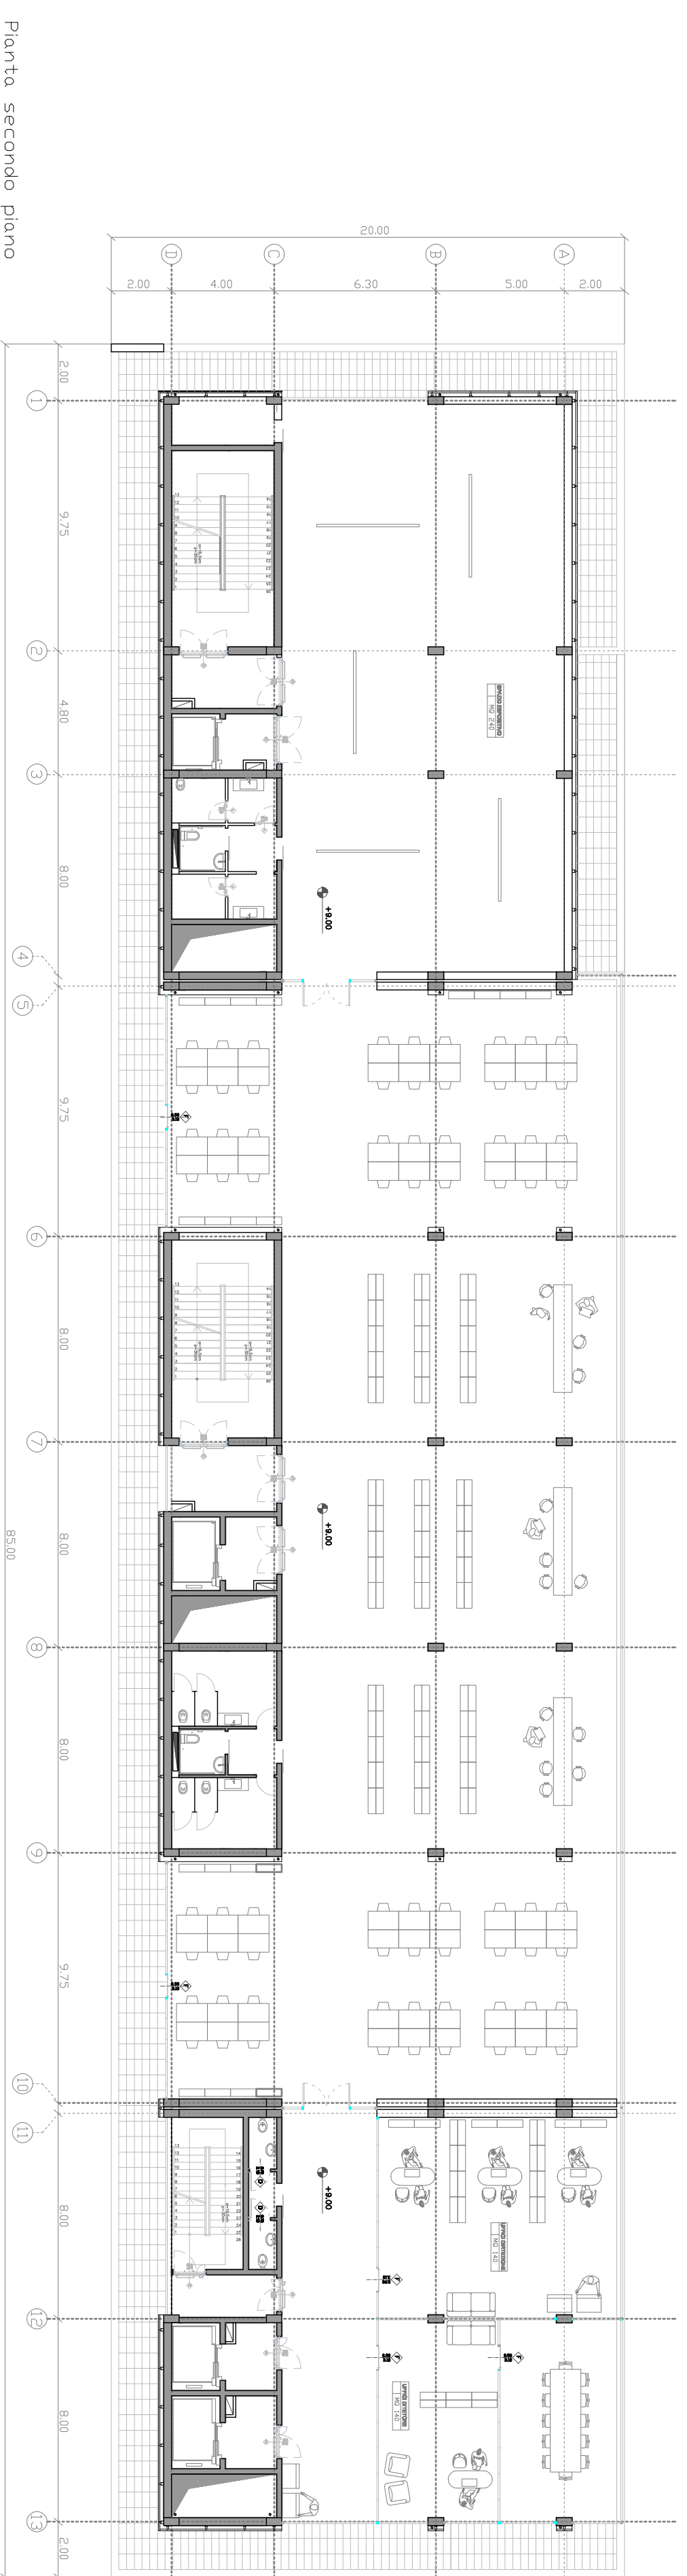

Pianta secondo piano

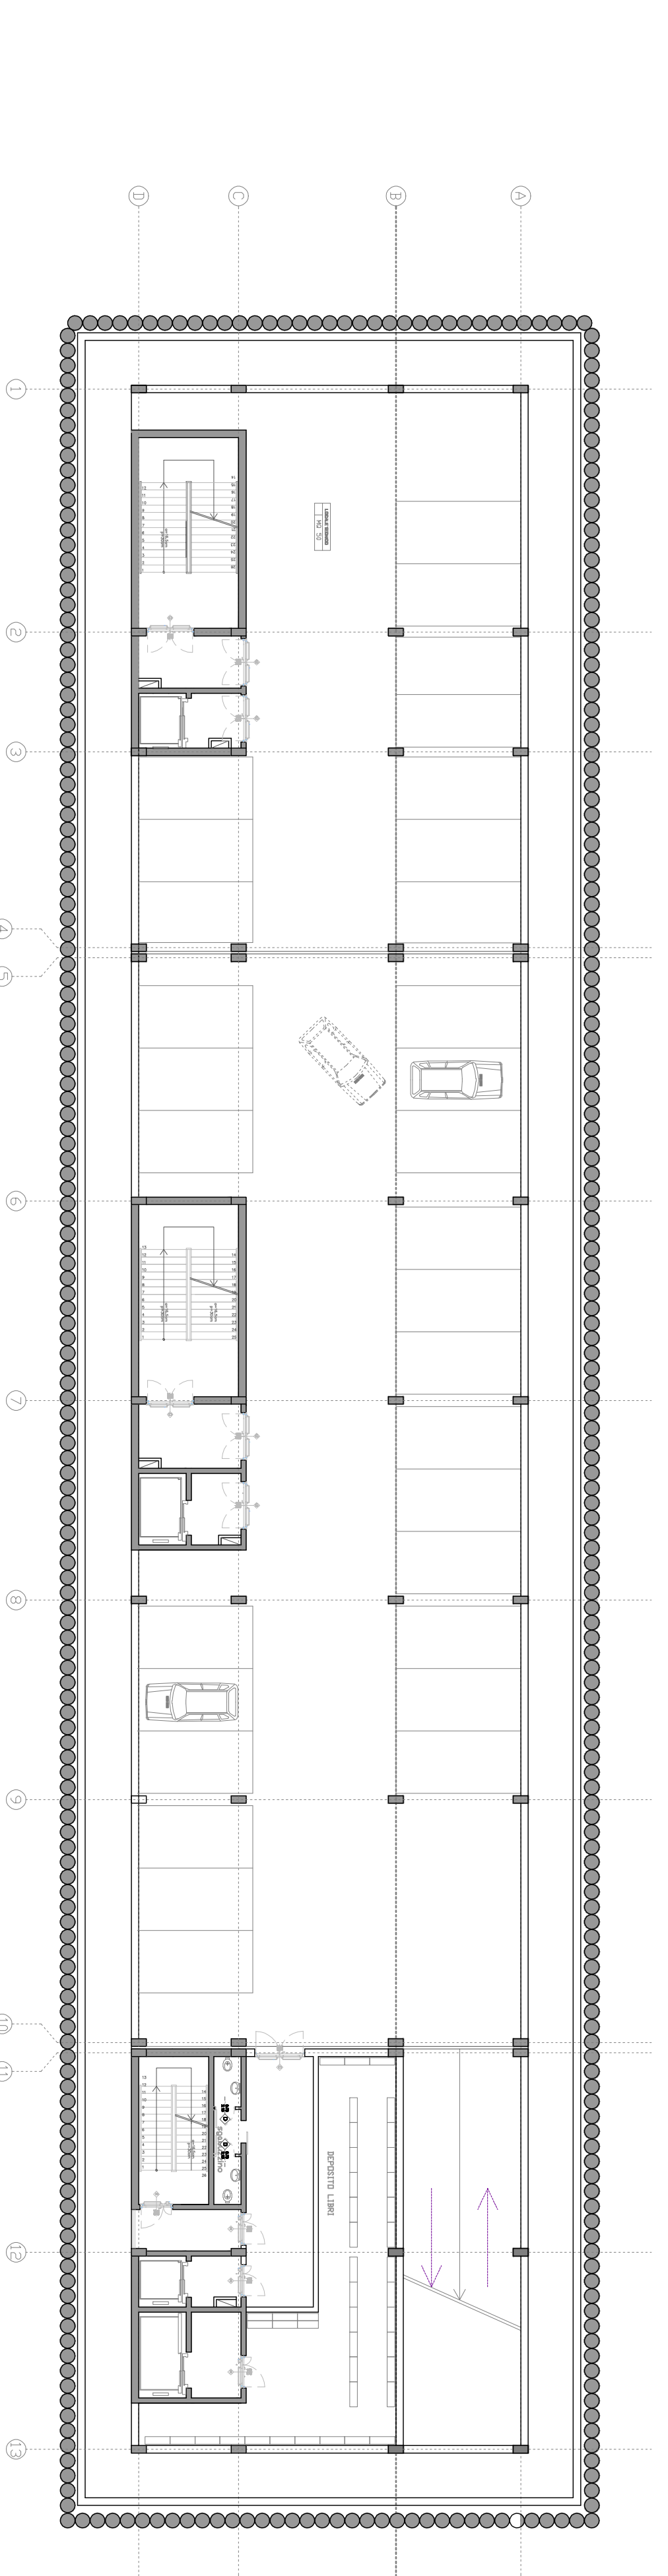

Pianta piano interrato