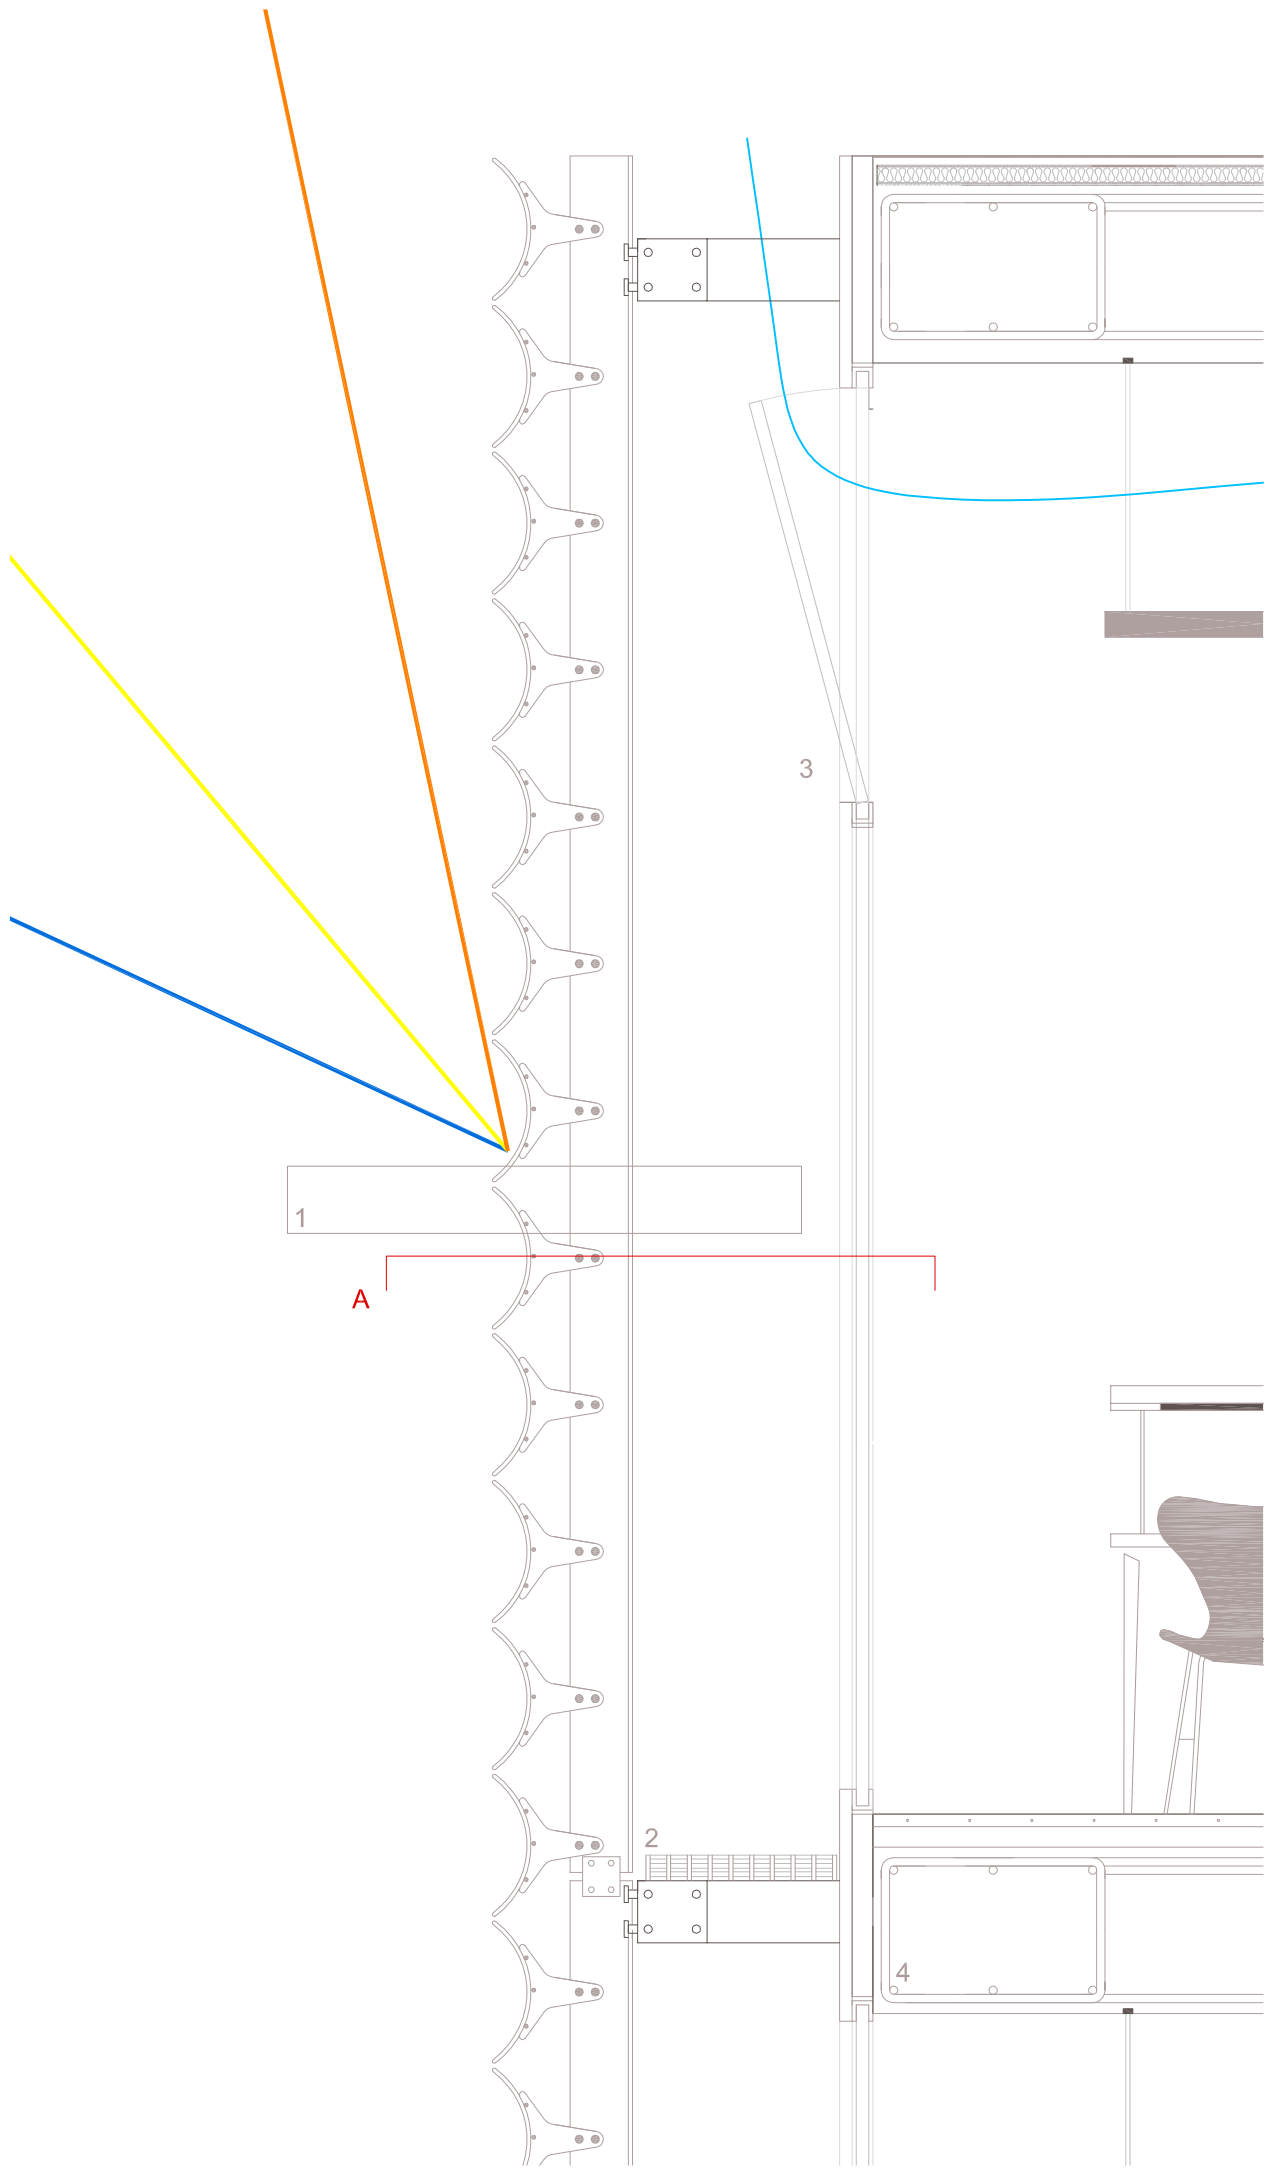

Detaglio

1 Facciata ventilata a doppia pelle con sistema di schermatura esterno in lamelle di alluminio sagomate e microforate per l'illuminazione naturale fissate al montante con profili sagomati in alluminio. Montante di supporto delle lamelle in piatti di acciaio accoppiati 16x119 mm e 16x90 mm facciata interna a tutta altezza con infissi in alluminio e vetro camera 6/12/6 mm. Montante di facciata in piatti di acciaio accoppiati 24x124 mm 16x80 mm.

2 Passerella in grigliato di acciaio 50 mm per la manutenzione della facciata doppio piatto in acciaio 10 mm, piatto in acciaio 12x448 m m

3 Finestra aprible a vasistas con infissi in alluminio e vetrocamera 6 12/6

4 Trave in calcestruzzo armato
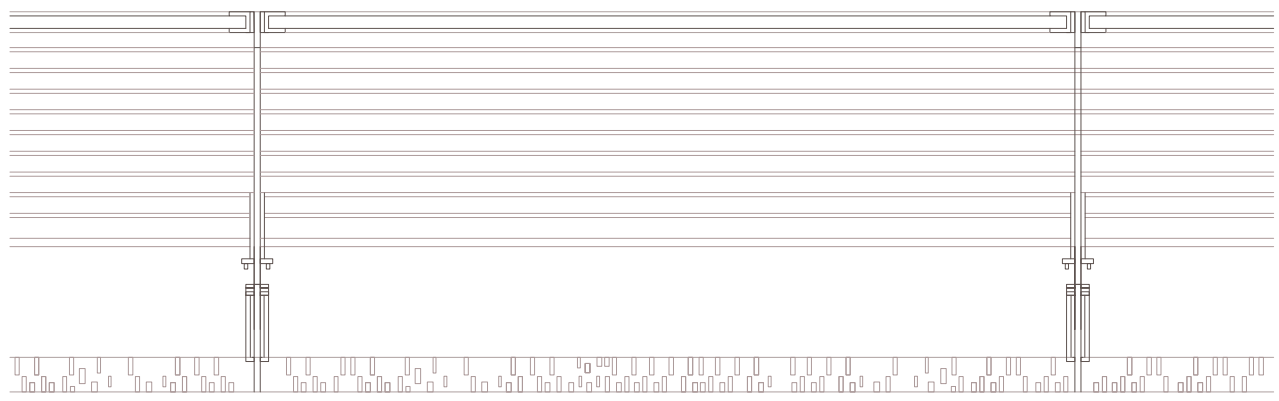
A