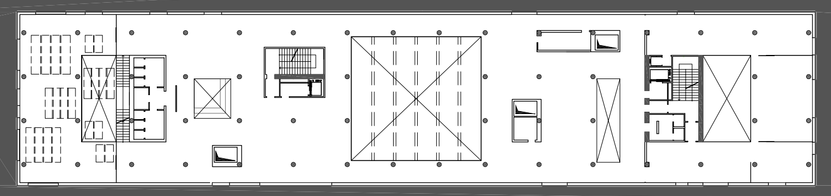

LABORATORIO DI PROGETTAZIONE ARCHITETTONICA 3Ma

PROFESSORI G. LONGOBARDI_I.M. GRECO_M. FRASCAROLO
A.A. 2009_2010 STUDENTESSE LAURA LA GRECA_GIULIA MILZA

Sezione e porzione di Prospetto
scala 1:50

1. Pavimentazione in quadrotti calpestabili, distanziatori, pannello isolante in schiuma di poliuretano, guaina, massetto di pendenza (2%), solaio in laterocemento
2. cossalina in alluminio
3. Elementi sistema di tensione dei teli di rivestimento in rete metallica "Lamelle" di GKD
4. Finitura interna in intonaco bianco, controparete in mattoni di laterizio forato, camera d'aria, parete in mattoni di laterizio forato, pannello isolante in schiuma di poliuretano, finitura esterna ad intonaco grigio chiaro, rivestimento in rete metallica "Lamelle" di GKD
5. Pavimentazione in parquet di rovere, strato di collante, massetto di posa, solaio in laterocemento, controsoffitto in pannelli di cartongesso fonoassorbente su tiranti appesi al solaio
6. Architrave in profilato IPE
7. Infisso in alluminio anodizzato con vetrocamera riflettente argento + chiaro
8. Pavimentazione in parquet di rovere, strato di collante, massetto di posa, solaio in laterocemento, pannello isolante in schiuma di poliuretano, controsoffitto in pannelli di cartongesso fonoassorbente su tiranti appesi al solaio
9. Profilato a L in ferro zincato
10. Rete metallica galvanizzata di protezione
11. Bocca di lupo con grigliato e angolari metallici
12. Finitura interna in intonaco bianco, controparete in mattoni di laterizio forato, camera d'aria, parete in mattoni di laterizio forato, pannello isolante in schiuma di poliuretano, finitura esterna, guaina
13. Pavimentazione in petrini di cemento, letto di posa, massetto armato con rete metallica, pannello isolante in schiuma di poliuretano, solaio in laterocemento, finitura interna ad intonaco bianco
14. Pavimentazione a getto di cemento, massetto armato con rete metallica, solaio in laterocemento, guaina
15. Fondazione a platea
16. Rampa in cemento armato, materiali di riempimento
17. Rampa in cemento armato
18. Telaio in legno per la modellazione del pavimento

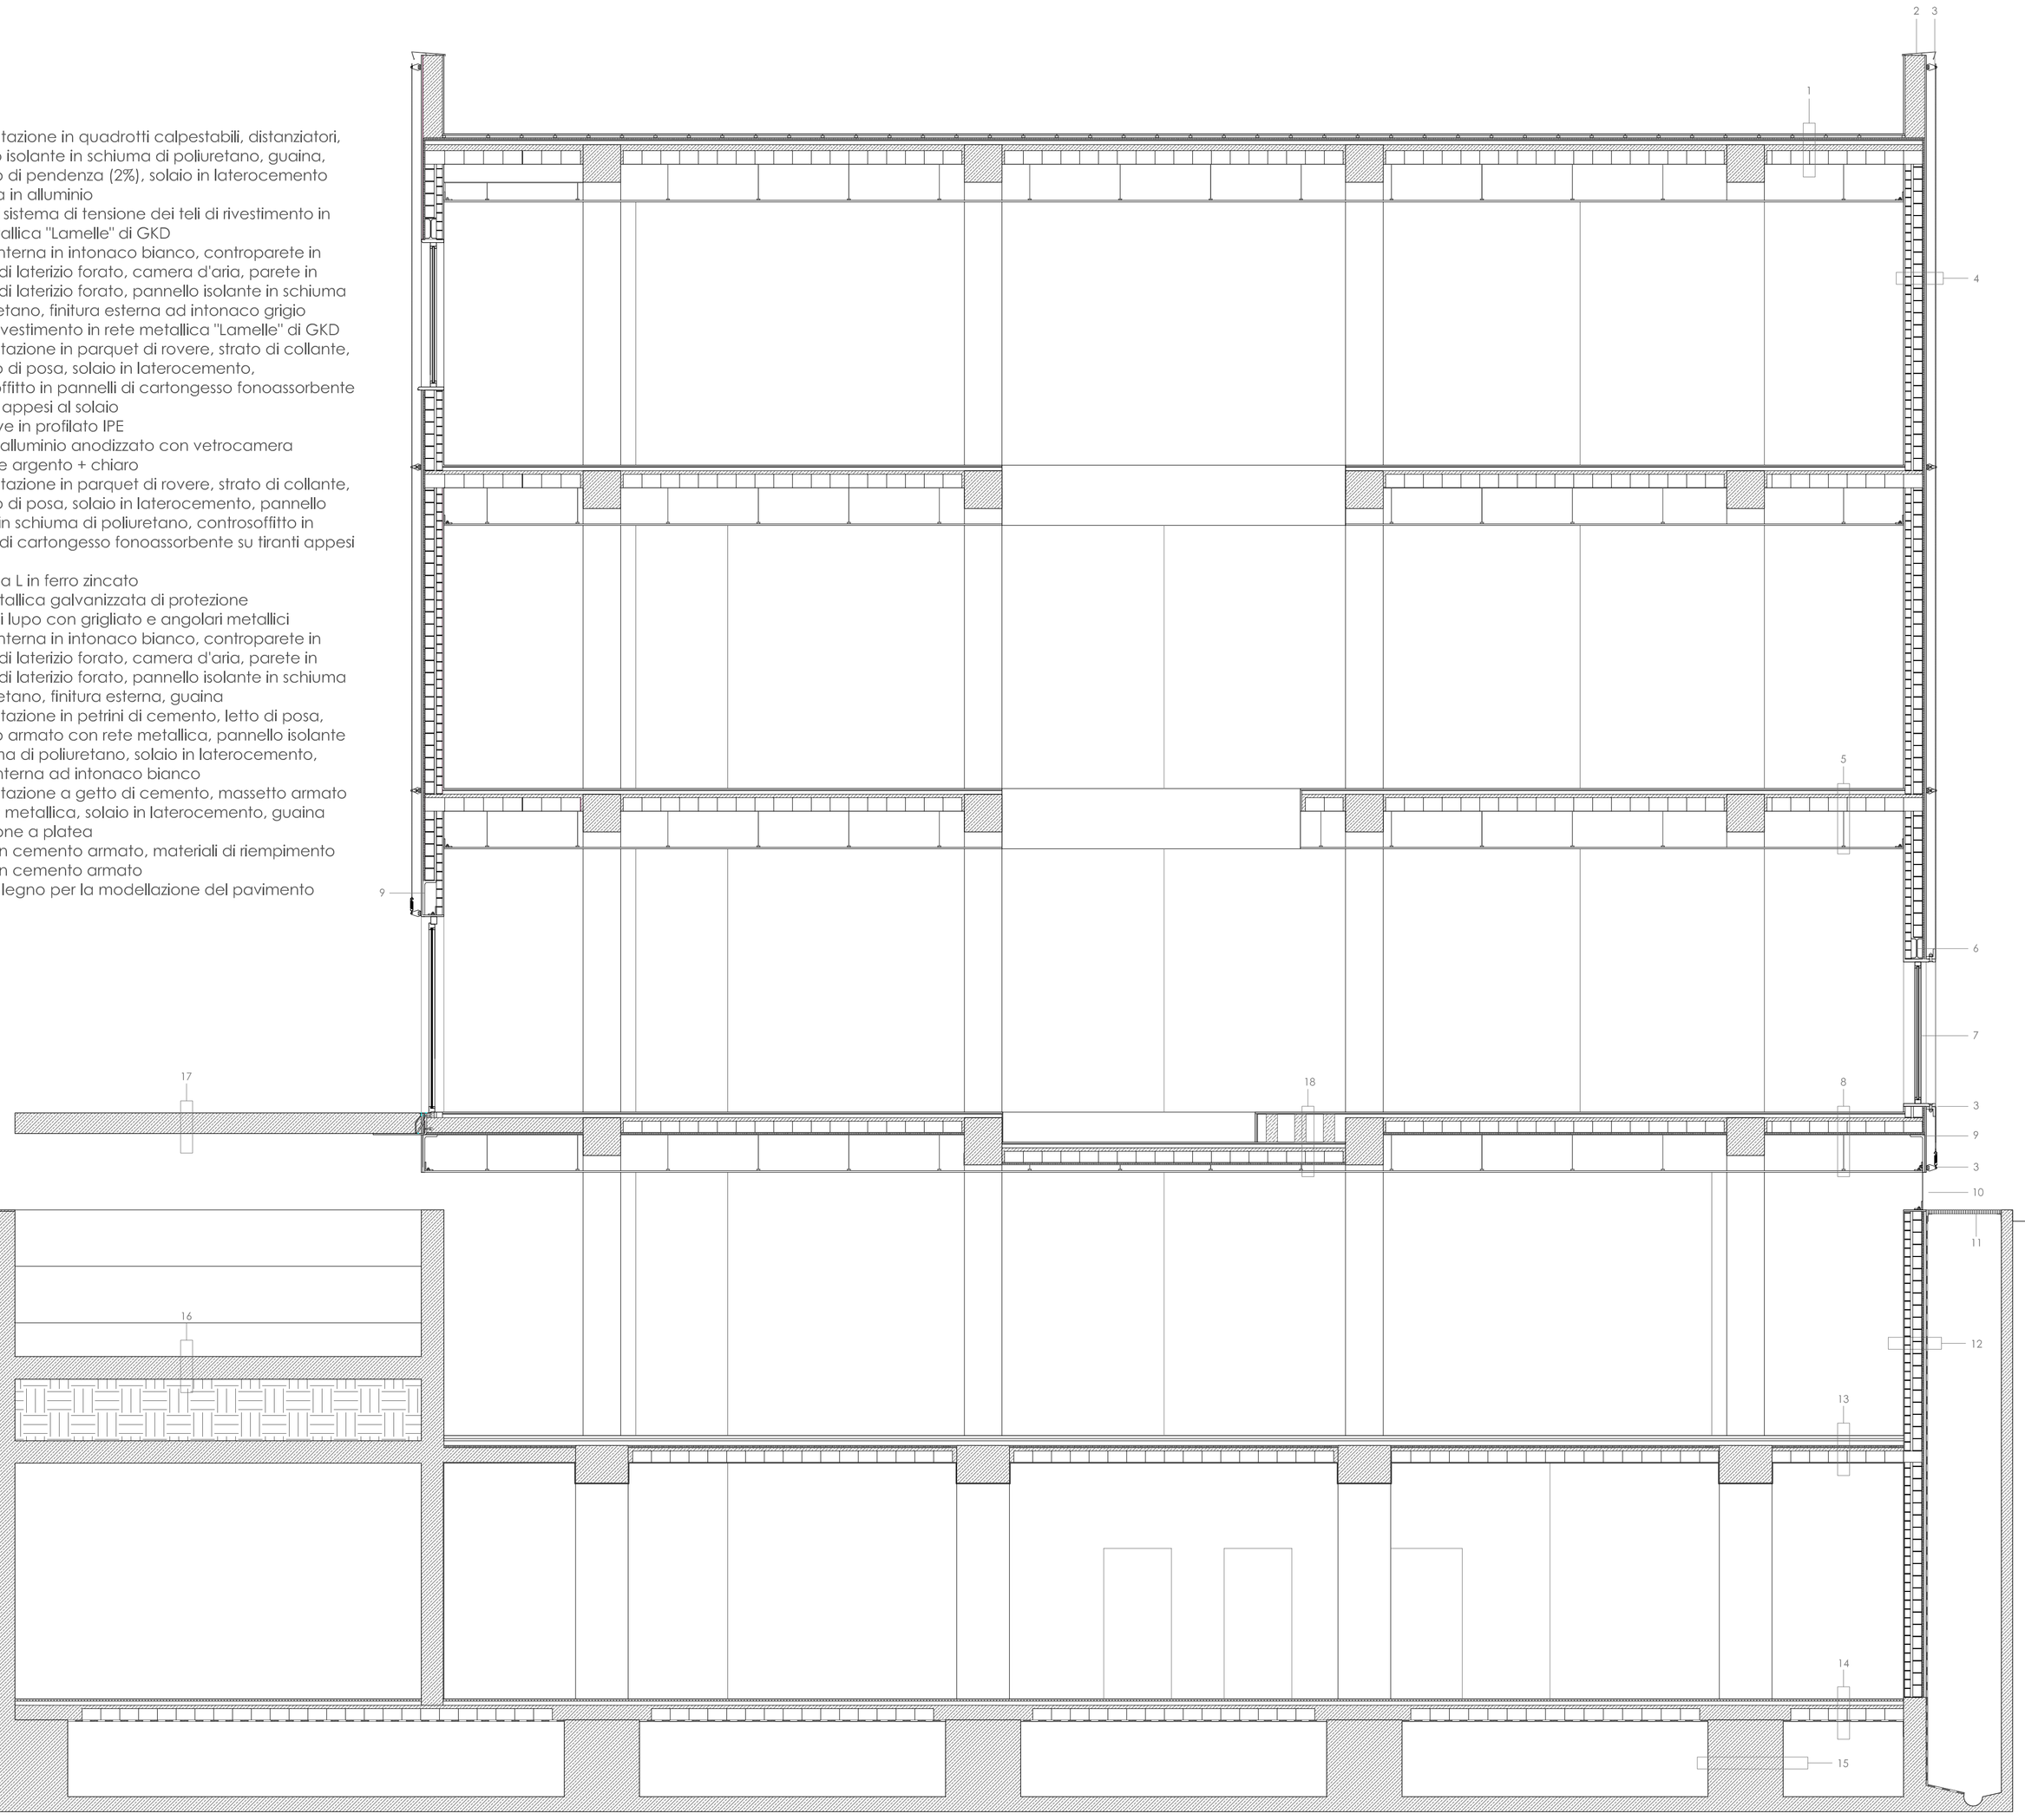

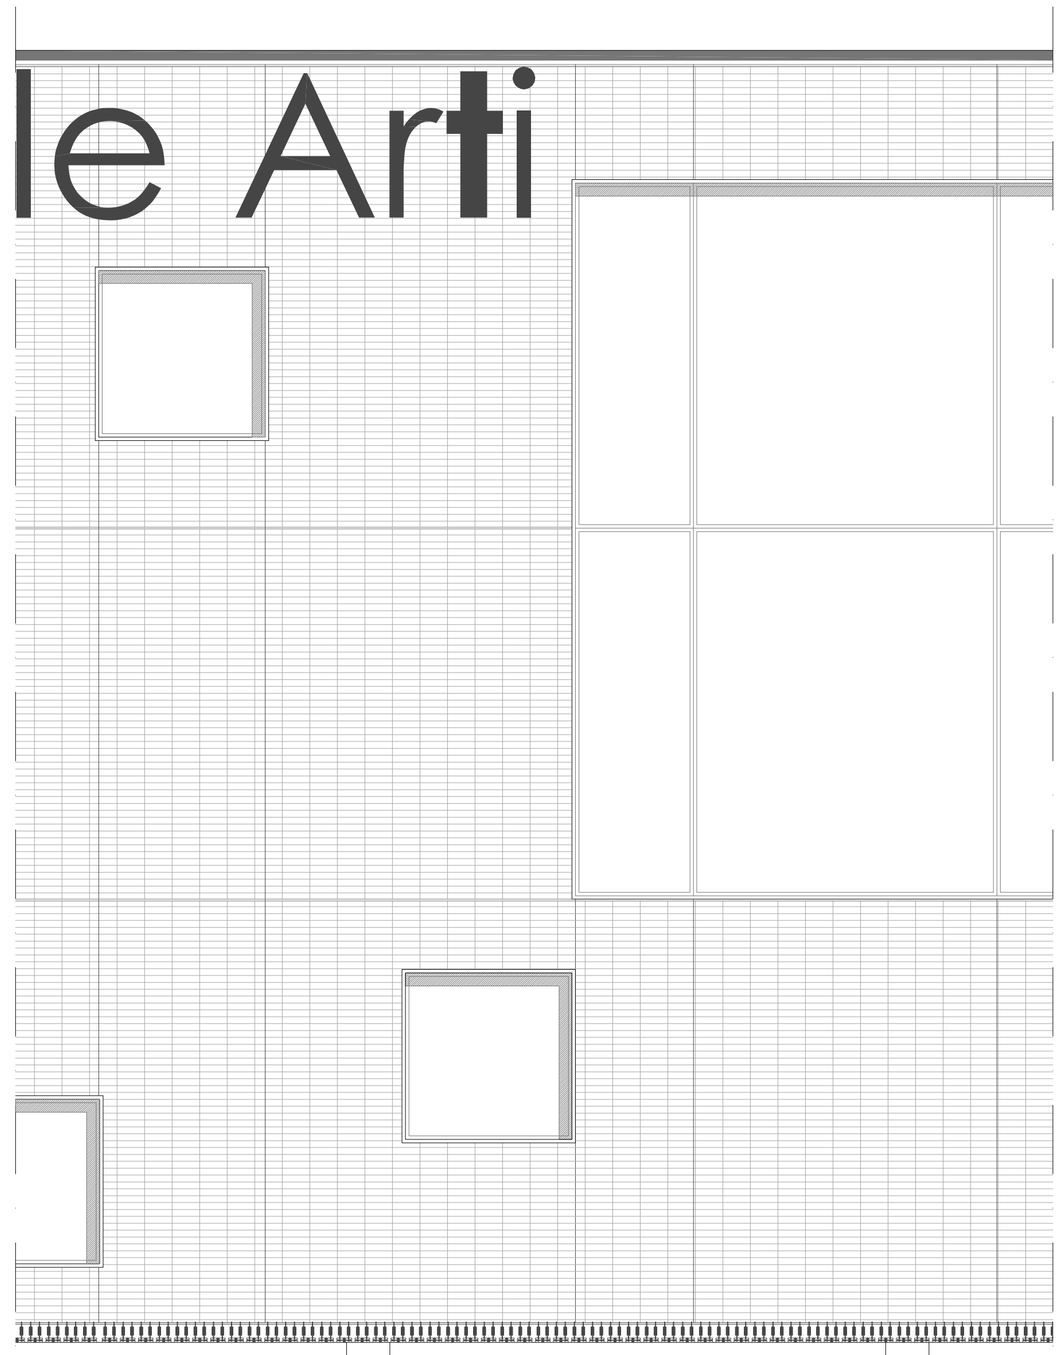

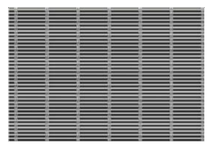

prospetti
scala 1:500

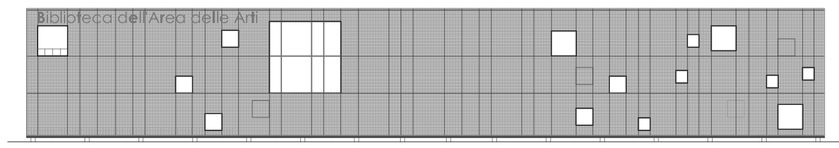

nord-est

nord-ovest

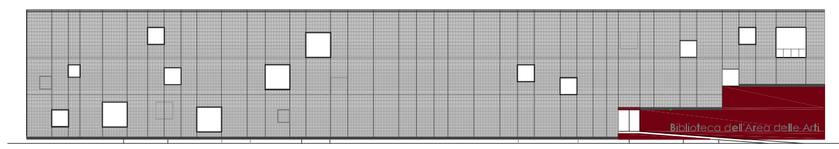

sud-ovest

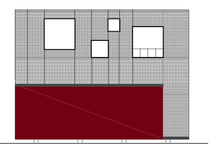

sud-est