


Pianta piano terra

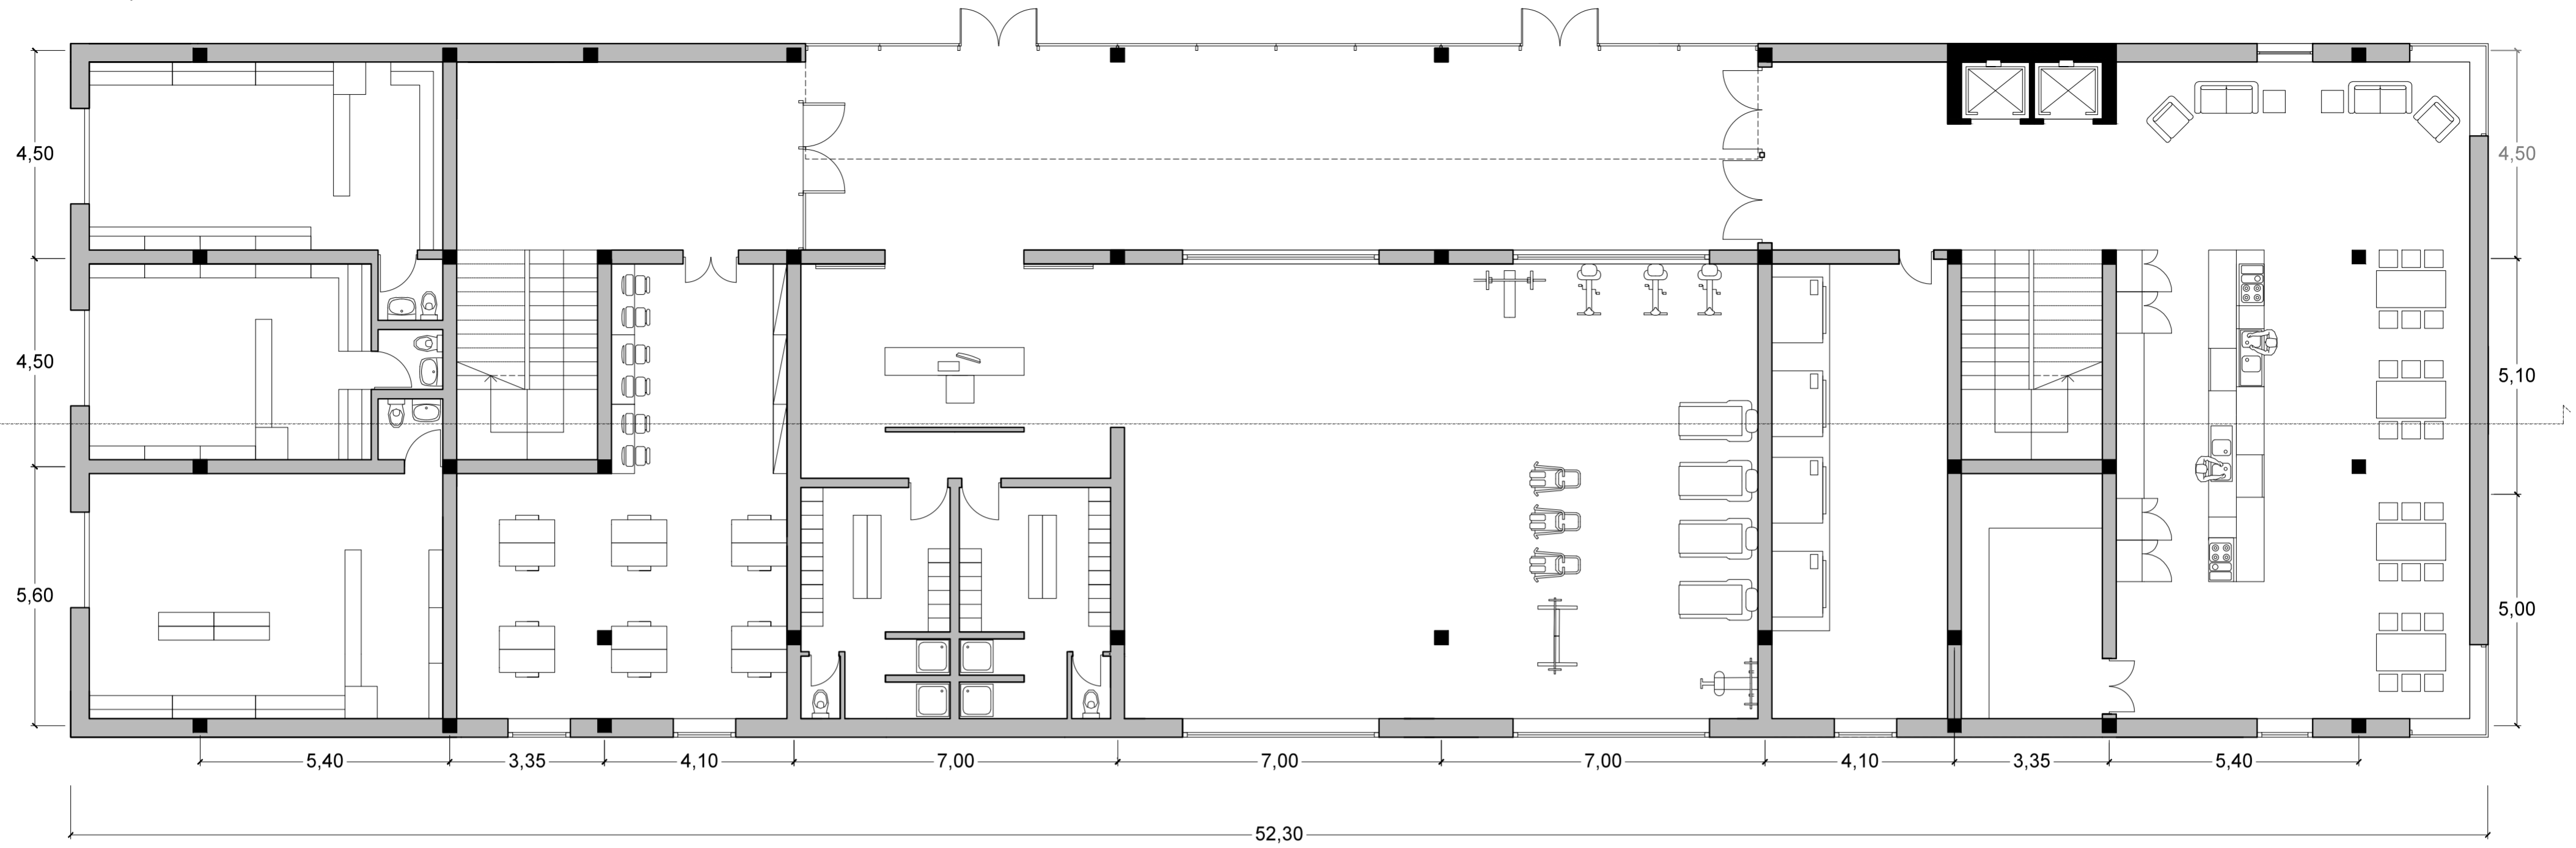

Pianta piano tipo residenziale

