


Pianta strutturale piano terra

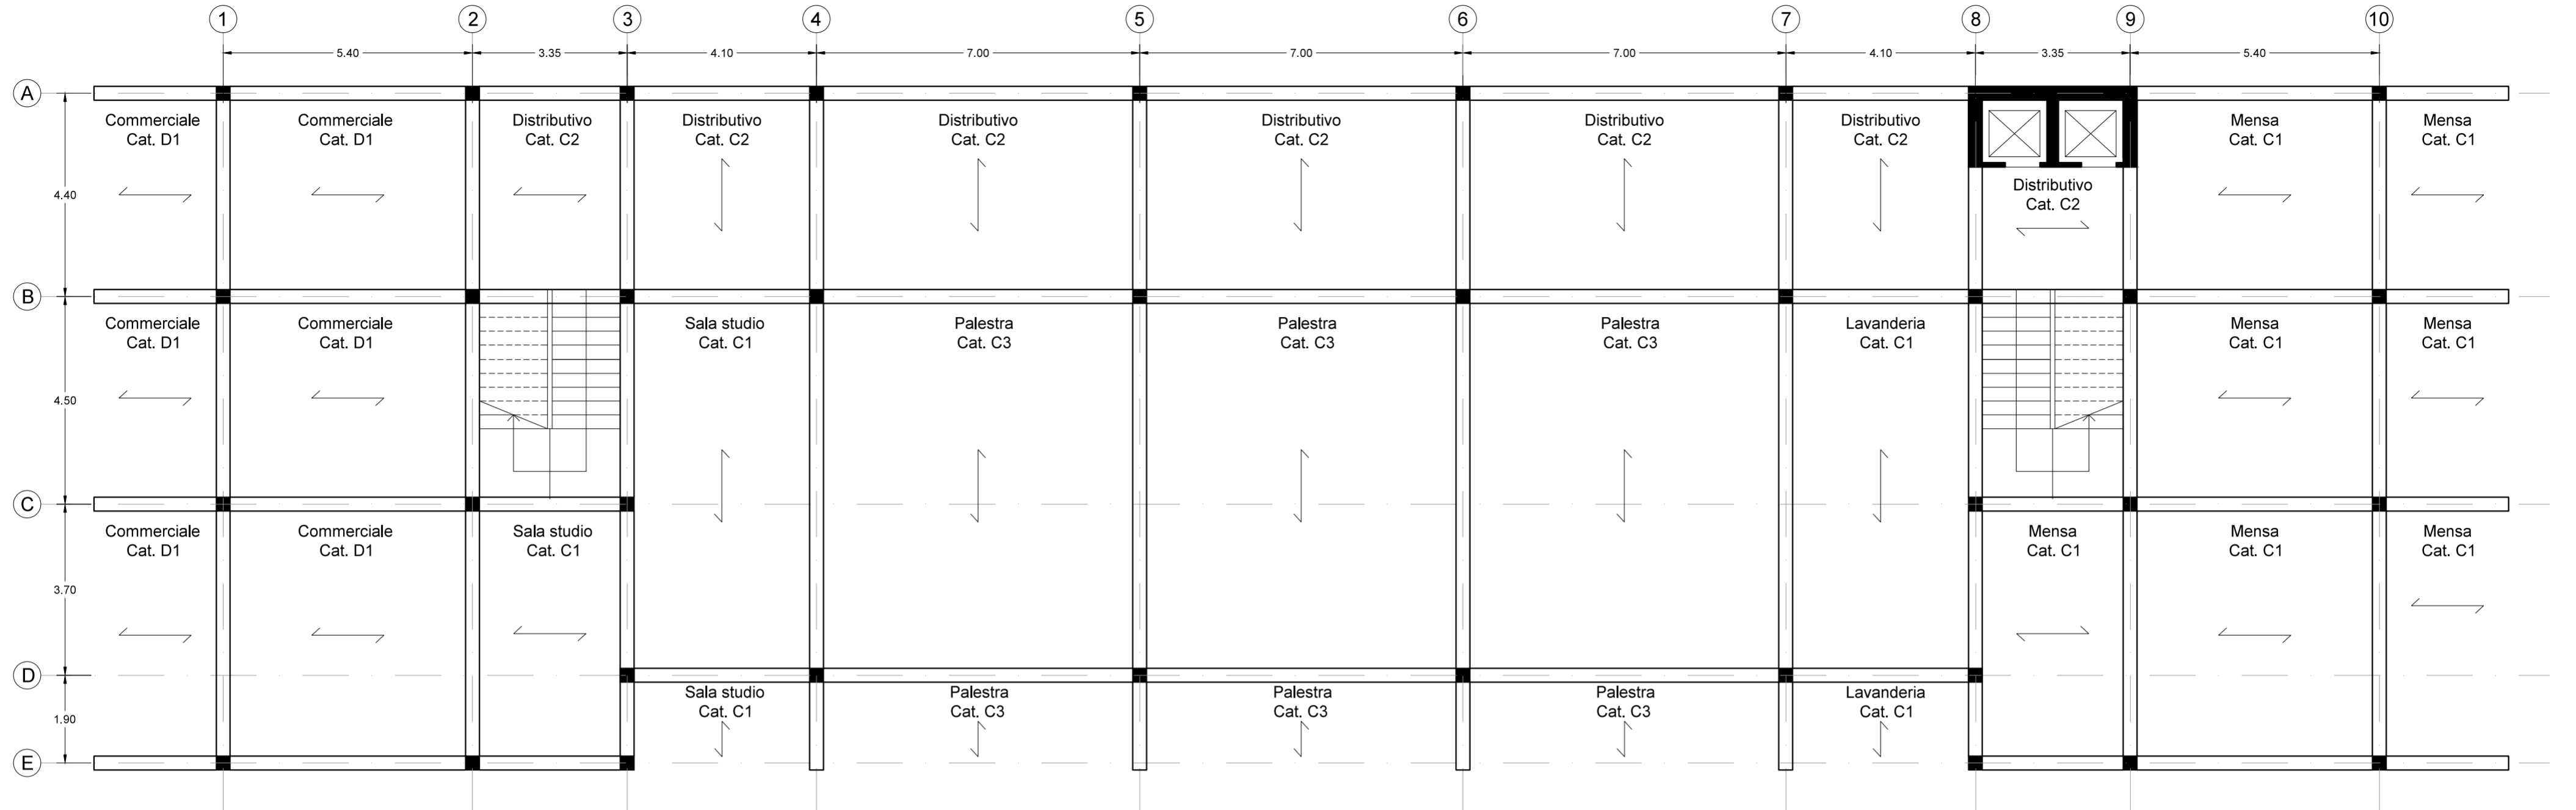

Pianta strutturale piano tipo residenziale

