


Sezione A-A'  
1:200

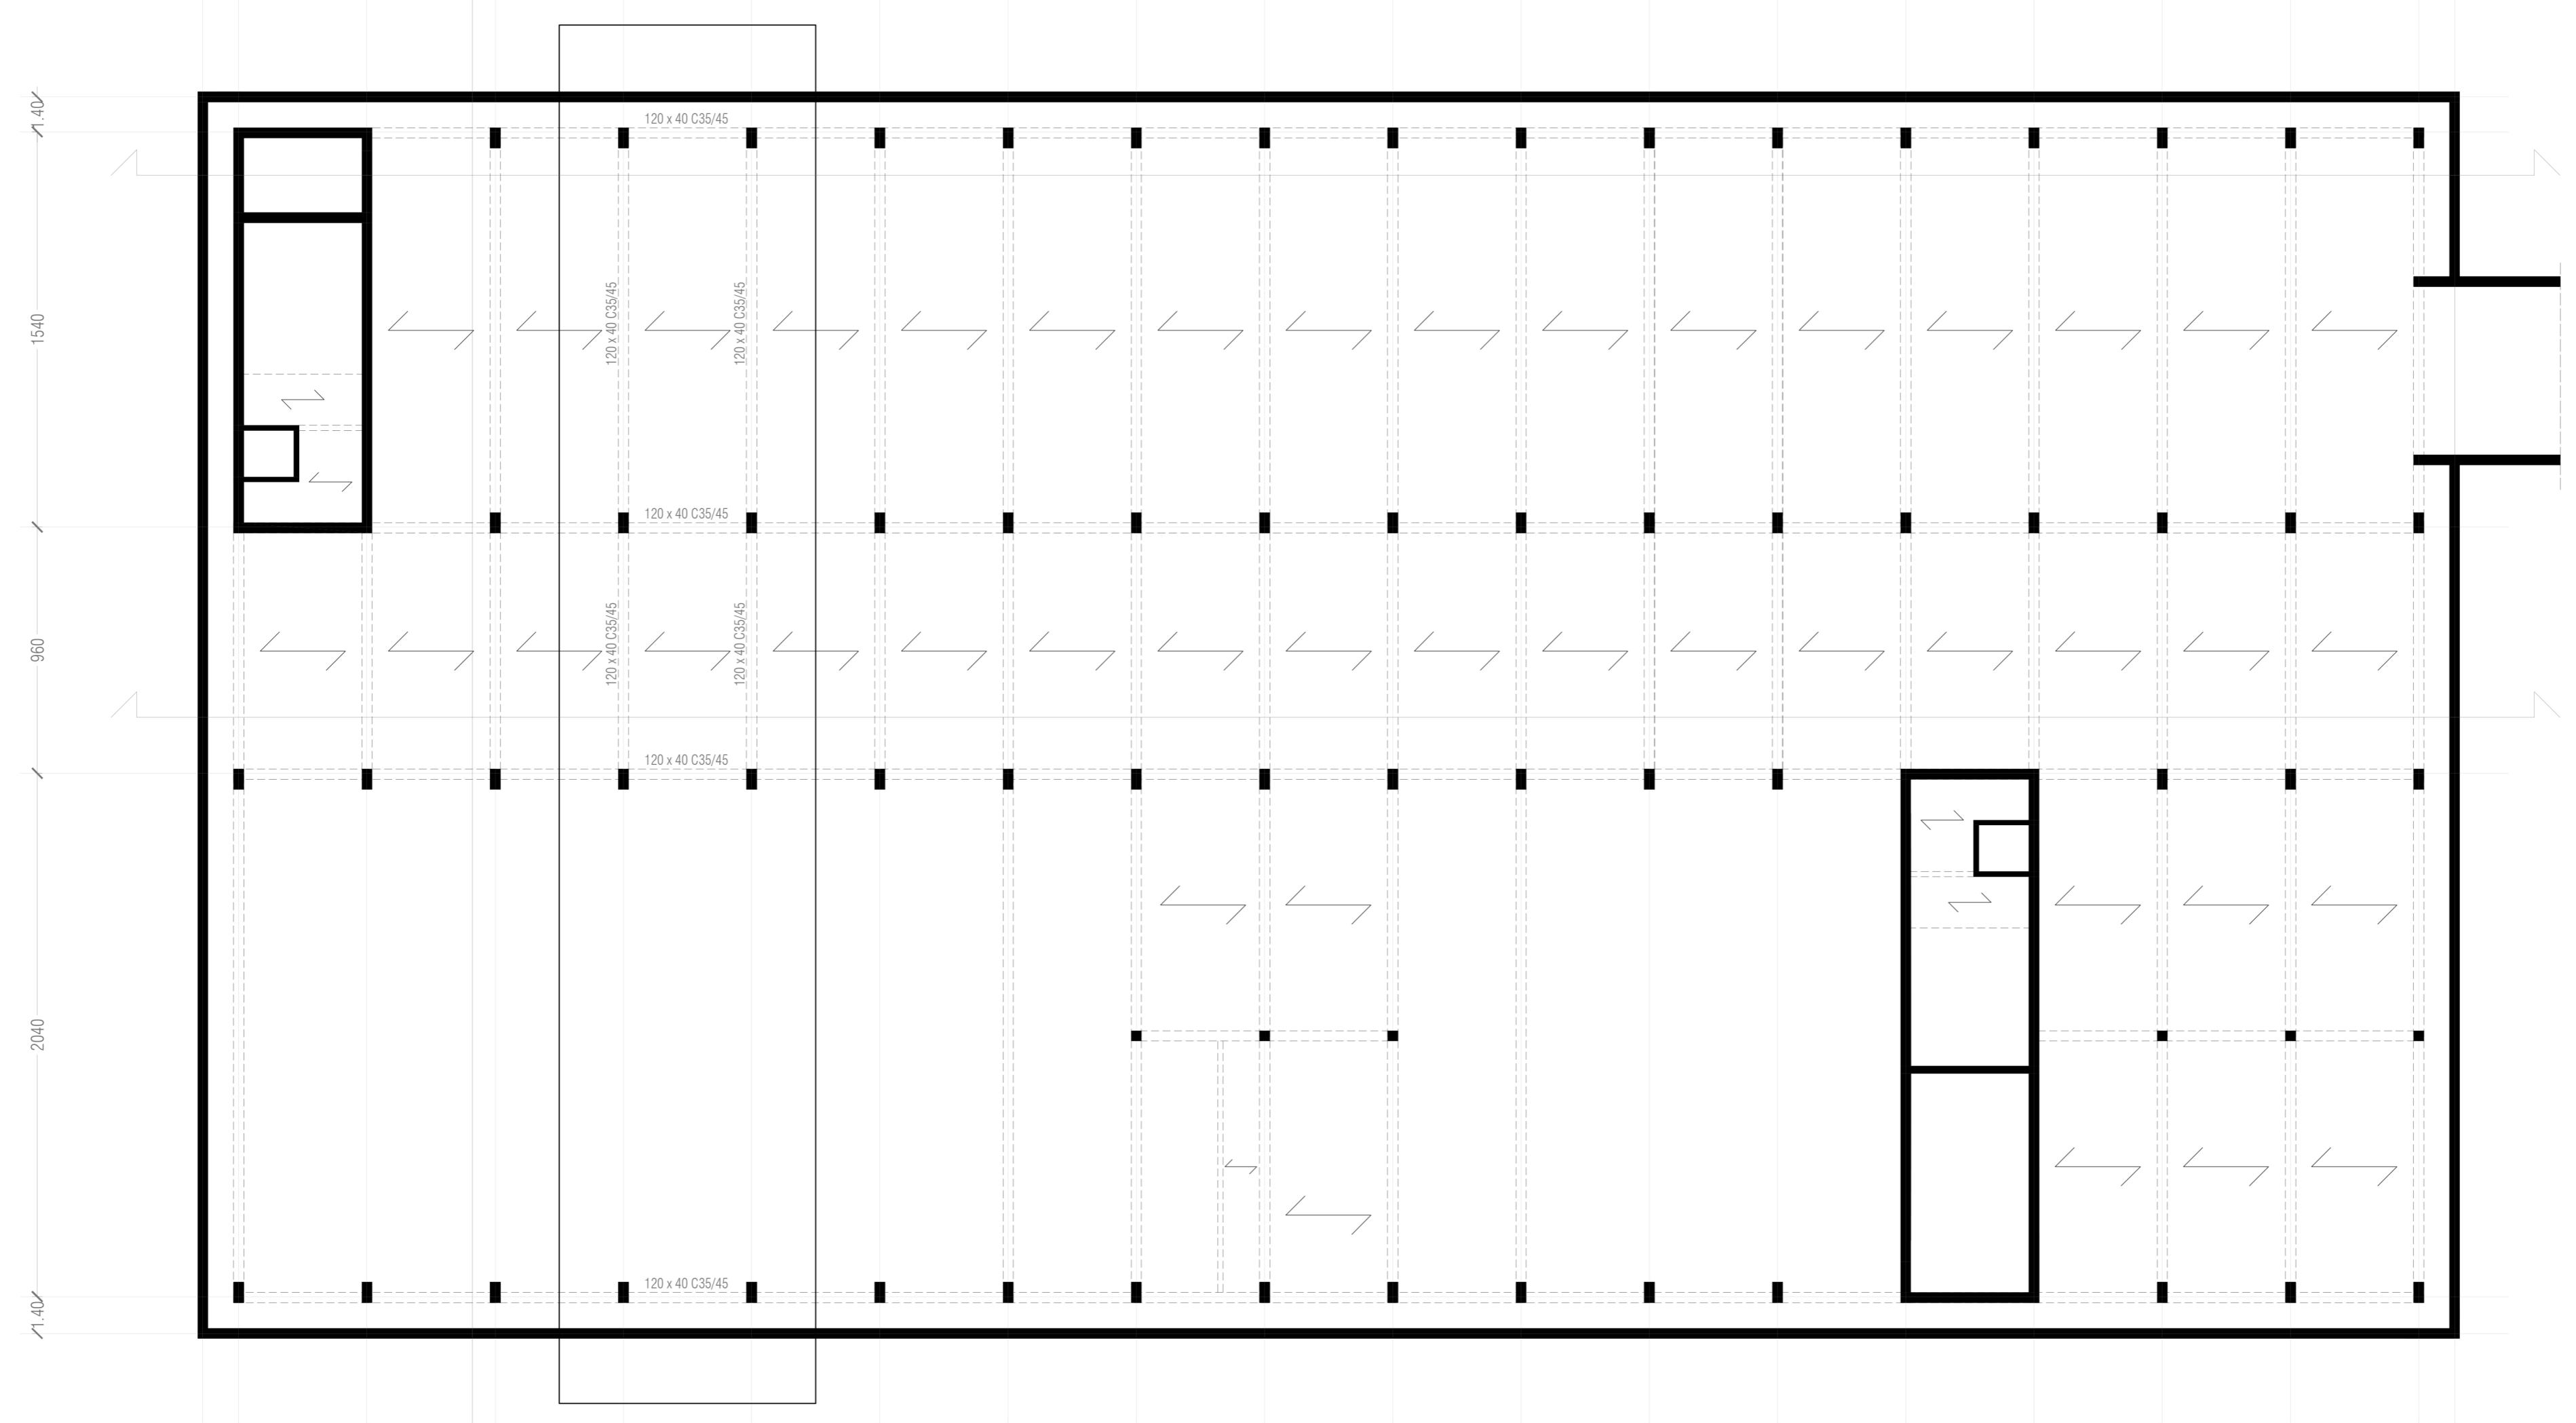

Pianta Piano Interrato  
1:200