


SEZIONE CC'

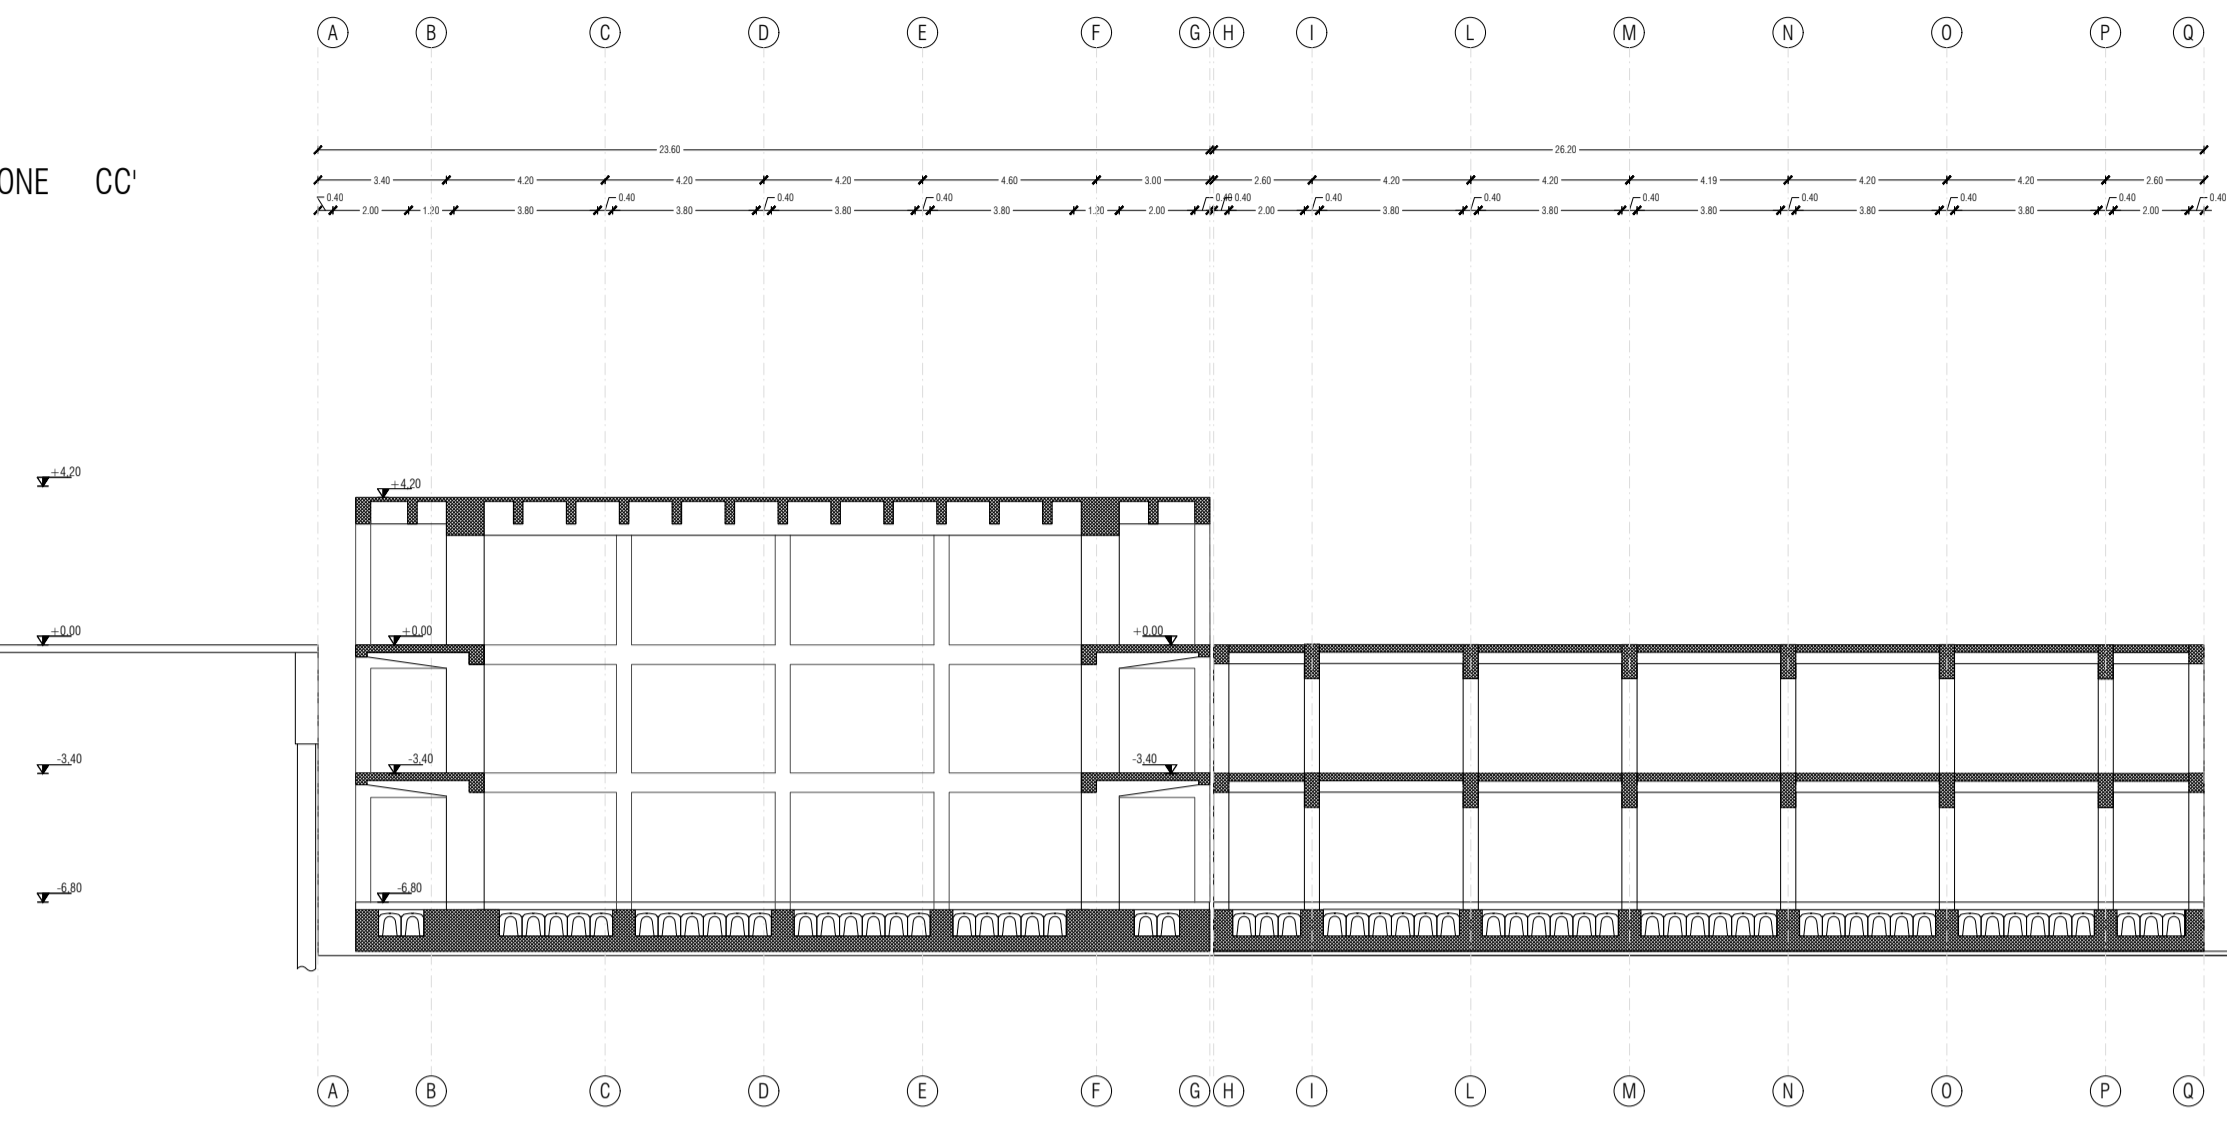

SEZIONE DD'

