


PAVIMENTO IN PARQUET

MASSETTO

SOLETTA

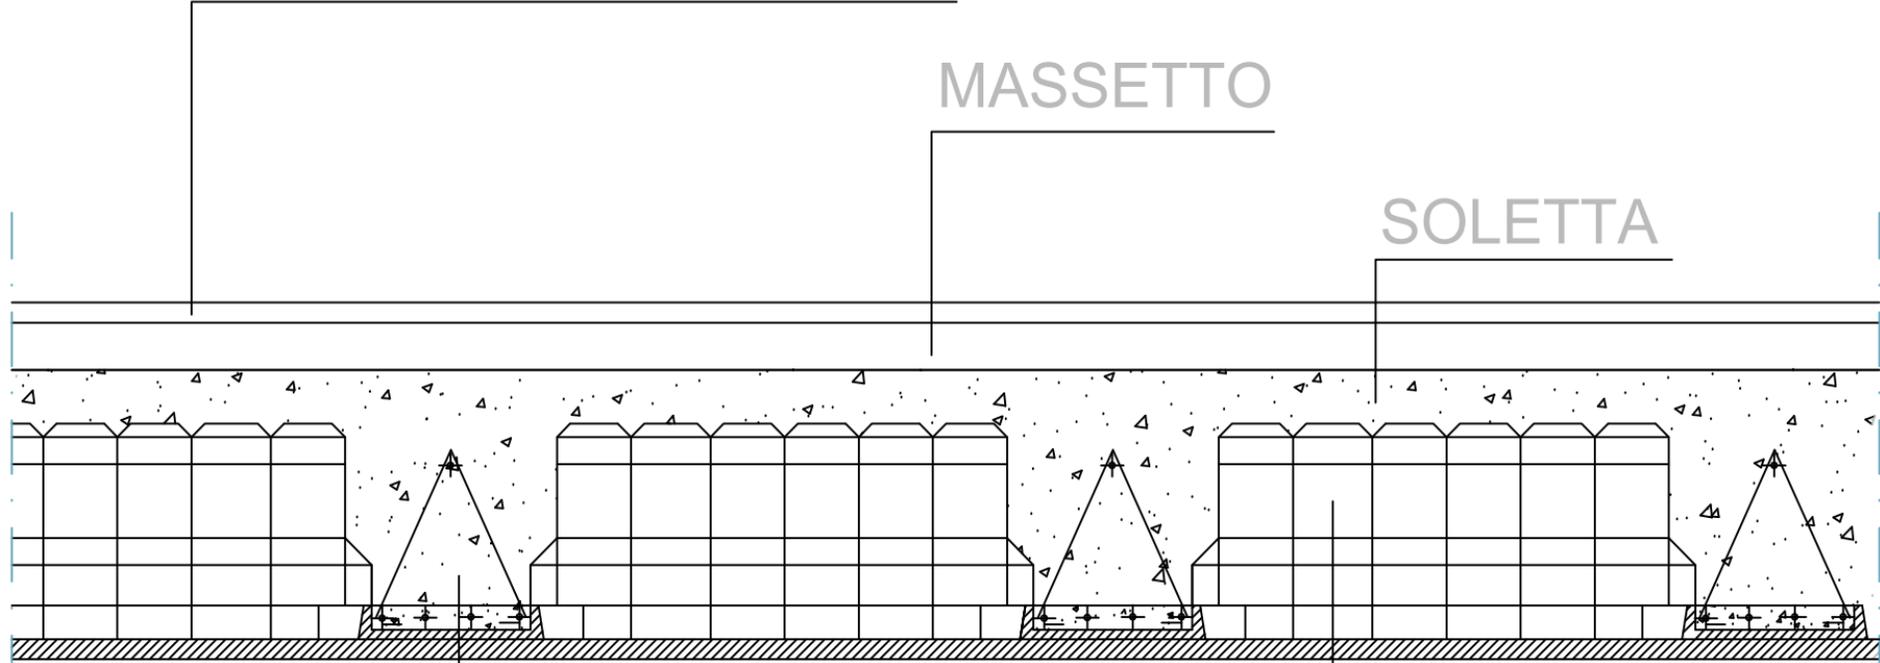

TRAVETTO

PIGNATTA